



ОБЩЕСТВО С ОГРАНИЧЕННОЙ ОТВЕТСТВЕННОСТЬЮ «ГрадПроект»

302040, г. Орел, ул. Октябрьская, д.79, пом.156;

www.gp57.ru; e-mail: info@gp57.ru; тел. (4862) 303-302; 630-602

ИНН 5753202446 КПП 575301001 ОГРН 1145749003707 БИК 044525201

ПАО АКБ «АВАНГАРД» г. Москва р/с 40702810009100002780 к/с 30101810000000000201

Приложение к проекту
ГЕНЕРАЛЬНЫЙ ПЛАН
муниципального образования сельское поселение «Деревня Сугоново»
Ферзиковского района Калужской области
сведения, предусмотренные п.3.1 ст.19, п.5.1 ст.23 и п.6.1 ст.30
Градостроительного кодекса

Графическое описание местоположения границ
населенных пунктов, территориальных зон

ОПИСАНИЕ МЕСТОПОЛОЖЕНИЯ ГРАНИЦ		
<u>д. Алексеевка</u> (наименование объекта, местоположение границ, которого описано (далее - объект) _____		
Раздел 1		
Сведения об объекте		
№ п/п	Характеристики объекта	Описание характеристик
1	2	3
1	Местоположение объекта	<u>Калужская область, Ферзиковский р-н, с/п «Деревня Сугоново»</u>
2	Площадь объекта +/- величина погрешности определения площади (Р +/- Дельта Р)	489317±245
3	Иные характеристики объекта	-

ОПИСАНИЕ МЕСТОПОЛОЖЕНИЯ ГРАНИЦ <u>д. Алексеевка</u> (наименование объекта)						
Раздел 2						
Сведения о местоположении границ объекта						
1. Система координат <u>МСК-40</u>						
2. Сведения о характерных точках границ объекта						
Обозначение характерных частей границы	точек	Координаты, м		Метод определения координат характерной точки	Средняя квадратичная погрешность положения характерной точки (Mt),м	Описание обозначе ния точки
		X	Y			
1		2	3	4	5	6
3. Сведения о характерных точках части (частей) границы объекта						
Обозначение характерных частей границы	точек	Координаты, м		Метод определения координат характерной точки	Средняя квадратичная погрешность положения характерной точки (Mt),м	Описание обозначе ния точки
		X	Y			
1		2	3	4	5	6

ОПИСАНИЕ МЕСТОПОЛОЖЕНИЯ ГРАНИЦ

д. Алексеевка
(наименование объекта)

Раздел 3

Сведения о местоположении измененных (уточненных) границ объекта

1. Система координат МСК-40

2. Сведения о характерных точках границ объекта

Обозначение характерных точек части границы	Существующие координаты, м		Измененные (уточненные) координаты, м		Метод определения координат характерной точки	Средняя квадратичная погрешность положения характерной точки (M _t),м	Описани е обозначе ния точки
	X	Y	X	Y			
1	2	3	4	5	6	7	8
1	-	-	449599,43	1319979,34	Аналитический метод	0,10	-
1051	449599,43	1319979,34	-	-	Аналитический метод	0,10	-
2	-	-	449617,61	1320016,24	Аналитический метод	0,10	-
1052	449617,61	1320016,24	-	-	Аналитический метод	0,10	-
3	-	-	449645,96	1320065,92	Аналитический метод	0,10	-
1053	449645,96	1320065,92	-	-	Аналитический метод	0,10	-
4	-	-	449677,73	1320124,15	Аналитический метод	0,10	-
1054	449677,73	1320124,15	-	-	Аналитический метод	0,10	-
5	-	-	449679,89	1320129,55	Аналитический метод	0,10	-
1055	449679,89	1320129,55	-	-	Аналитический метод	0,10	-
6	-	-	449688,98	1320152,77	Аналитический метод	0,10	-
1056	449688,98	1320152,77	-	-	Аналитический метод	0,10	-
7	-	-	449697,89	1320173,92	Аналитический метод	0,10	-
1057	449697,89	1320173,92	-	-	Аналитический	0,10	-

					метод		
8	-	-	449707,34	1320196,24	Аналитический метод	0,10	-
1058	449707,34	1320196,24	-	-	Аналитический метод	0,10	-
9	-	-	449717,60	1320214,78	Аналитический метод	0,10	-
1059	449717,60	1320214,78	-	-	Аналитический метод	0,10	-
10	-	-	449730,65	1320247,00	Аналитический метод	0,10	-
1060	449730,65	1320247,00	-	-	Аналитический метод	0,10	-
11	-	-	449749,19	1320290,47	Аналитический метод	0,10	-
1061	449749,19	1320290,47	-	-	Аналитический метод	0,10	-
12	-	-	449762,42	1320322,33	Аналитический метод	0,10	-
1062	449762,42	1320322,33	-	-	Аналитический метод	0,10	-
13	-	-	449773,60	1320362,09	Аналитический метод	0,10	-
1063	449773,60	1320362,09	-	-	Аналитический метод	0,10	-
14	-	-	449776,10	1320385,87	Аналитический метод	0,10	-
1064	449776,10	1320385,87	-	-	Аналитический метод	0,10	-
15	-	-	449774,60	1320405,72	Аналитический метод	0,10	-
1065	449774,60	1320405,72	-	-	Аналитический метод	0,10	-
16	-	-	449780,32	1320435,53	Аналитический метод	0,10	-
1066	449780,32	1320435,53	-	-	Аналитический метод	0,10	-
17	-	-	449787,62	1320467,95	Аналитический метод	0,10	-
1067	449787,62	1320467,95	-	-	Аналитический метод	0,10	-
18	-	-	449793,51	1320475,10	Аналитический	0,10	-

					метод		
1068	449793,51	1320475,10	-	-	Аналитический метод	0,10	-
19	-	-	449799,98	1320476,66	Аналитический метод	0,10	-
1069	449799,98	1320476,66	-	-	Аналитический метод	0,10	-
20	-	-	449814,55	1320473,80	Аналитический метод	0,10	-
1070	449814,55	1320473,80	-	-	Аналитический метод	0,10	-
21	-	-	449818,85	1320469,75	Аналитический метод	0,10	-
1071	449818,85	1320469,75	-	-	Аналитический метод	0,10	-
22	-	-	449820,65	1320466,96	Аналитический метод	0,10	-
1072	449820,65	1320466,96	-	-	Аналитический метод	0,10	-
23	-	-	449822,18	1320465,52	Аналитический метод	0,10	-
1073	449822,18	1320465,52	-	-	Аналитический метод	0,10	-
24	-	-	449823,98	1320464,71	Аналитический метод	0,10	-
1074	449823,98	1320464,71	-	-	Аналитический метод	0,10	-
25	-	-	449826,59	1320464,26	Аналитический метод	0,10	-
1075	449826,59	1320464,26	-	-	Аналитический метод	0,10	-
26	-	-	449828,30	1320464,44	Аналитический метод	0,10	-
1076	449828,30	1320464,44	-	-	Аналитический метод	0,10	-
27	-	-	449829,11	1320464,71	Аналитический метод	0,10	-
1077	449829,11	1320464,71	-	-	Аналитический метод	0,10	-
28	-	-	449830,73	1320466,06	Аналитический метод	0,10	-
1078	449830,73	1320466,06	-	-	Аналитический	0,10	-

					метод		
29	-	-	449832,62	1320467,86	Аналитический метод	0,10	-
1079	449832,62	1320467,86	-	-	Аналитический метод	0,10	-
30	-	-	449833,34	1320469,75	Аналитический метод	0,10	-
1080	449833,34	1320469,75	-	-	Аналитический метод	0,10	-
31	-	-	449832,53	1320472,81	Аналитический метод	0,10	-
1081	449832,53	1320472,81	-	-	Аналитический метод	0,10	-
32	-	-	449830,28	1320477,13	Аналитический метод	0,10	-
1082	449830,28	1320477,13	-	-	Аналитический метод	0,10	-
33	-	-	449826,41	1320489,91	Аналитический метод	0,10	-
1083	449826,41	1320489,91	-	-	Аналитический метод	0,10	-
34	-	-	449825,06	1320498,37	Аналитический метод	0,10	-
1084	449825,06	1320498,37	-	-	Аналитический метод	0,10	-
35	-	-	449832,44	1320503,23	Аналитический метод	0,10	-
1085	449832,44	1320503,23	-	-	Аналитический метод	0,10	-
36	-	-	449839,54	1320502,83	Аналитический метод	0,10	-
1086	449839,54	1320502,83	-	-	Аналитический метод	0,10	-
37	-	-	449889,89	1320501,71	Аналитический метод	0,10	-
1087	449889,89	1320501,71	-	-	Аналитический метод	0,10	-
38	-	-	449905,43	1320505,56	Аналитический метод	0,10	-
1088	449905,43	1320505,56	-	-	Аналитический метод	0,10	-
39	-	-	449934,32	1320505,93	Аналитический	0,10	-

					метод		
1089	449934,32	1320505,93	-	-	Аналитический метод	0,10	-
40	-	-	449944,94	1320502,33	Аналитический метод	0,10	-
1090	449944,94	1320502,33	-	-	Аналитический метод	0,10	-
41	-	-	449952,77	1320495,49	Аналитический метод	0,10	-
1091	449952,77	1320495,49	-	-	Аналитический метод	0,10	-
42	-	-	449961,50	1320498,91	Аналитический метод	0,10	-
1092	449961,50	1320498,91	-	-	Аналитический метод	0,10	-
43	-	-	449973,74	1320506,74	Аналитический метод	0,10	-
1093	449973,74	1320506,74	-	-	Аналитический метод	0,10	-
44	-	-	449984,99	1320519,88	Аналитический метод	0,10	-
1094	449984,99	1320519,88	-	-	Аналитический метод	0,10	-
45	-	-	449984,99	1320528,70	Аналитический метод	0,10	-
1095	449984,99	1320528,70	-	-	Аналитический метод	0,10	-
46	-	-	449981,57	1320534,10	Аналитический метод	0,10	-
1096	449981,57	1320534,10	-	-	Аналитический метод	0,10	-
47	-	-	449979,32	1320535,27	Аналитический метод	0,10	-
1097	449979,32	1320535,27	-	-	Аналитический метод	0,10	-
48	-	-	449977,70	1320535,09	Аналитический метод	0,10	-
1098	449977,70	1320535,09	-	-	Аналитический метод	0,10	-
49	-	-	449974,55	1320533,56	Аналитический метод	0,10	-
1099	449974,55	1320533,56	-	-	Аналитический	0,10	-

					метод		
50	-	-	449970,17	1320531,43	Аналитический метод	0,10	-
1100	449970,17	1320531,43	-	-	Аналитический метод	0,10	-
51	-	-	449956,54	1320531,68	Аналитический метод	0,10	-
1101	449956,54	1320531,68	-	-	Аналитический метод	0,10	-
52	-	-	449943,46	1320537,14	Аналитический метод	0,10	-
1102	449943,46	1320537,14	-	-	Аналитический метод	0,10	-
53	-	-	449922,13	1320544,24	Аналитический метод	0,10	-
1103	449922,13	1320544,24	-	-	Аналитический метод	0,10	-
54	-	-	449899,02	1320545,97	Аналитический метод	0,10	-
1104	449899,02	1320545,97	-	-	Аналитический метод	0,10	-
55	-	-	449877,95	1320541,57	Аналитический метод	0,10	-
1105	449877,95	1320541,57	-	-	Аналитический метод	0,10	-
56	-	-	449845,50	1320542,37	Аналитический метод	0,10	-
1106	449845,50	1320542,37	-	-	Аналитический метод	0,10	-
57	-	-	449831,67	1320546,14	Аналитический метод	0,10	-
1107	449831,67	1320546,14	-	-	Аналитический метод	0,10	-
58	-	-	449791,35	1320547,38	Аналитический метод	0,10	-
1108	449791,35	1320547,38	-	-	Аналитический метод	0,10	-
59	-	-	449769,03	1320551,78	Аналитический метод	0,10	-
1109	449769,03	1320551,78	-	-	Аналитический метод	0,10	-
60	-	-	449742,99	1320555,40	Аналитический	0,10	-

					метод		
1110	449742,99	1320555,40	-	-	Аналитический метод	0,10	-
61	-	-	449731,67	1320558,55	Аналитический метод	0,10	-
1111	449731,67	1320558,55	-	-	Аналитический метод	0,10	-
62	-	-	449728,69	1320566,57	Аналитический метод	0,10	-
1112	449728,69	1320566,57	-	-	Аналитический метод	0,10	-
63	-	-	449731,68	1320659,69	Аналитический метод	0,10	-
1113	449731,68	1320659,69	-	-	Аналитический метод	0,10	-
64	-	-	449715,17	1320651,98	Аналитический метод	0,10	-
1114	449715,17	1320651,98	-	-	Аналитический метод	0,10	-
65	-	-	449705,42	1320655,29	Аналитический метод	0,10	-
1115	449705,42	1320655,29	-	-	Аналитический метод	0,10	-
66	-	-	449642,50	1320655,51	Аналитический метод	0,10	-
1116	449642,50	1320655,51	-	-	Аналитический метод	0,10	-
67	-	-	449597,73	1320648,97	Аналитический метод	0,10	-
1117	449597,73	1320648,97	-	-	Аналитический метод	0,10	-
68	-	-	449573,40	1320656,82	Аналитический метод	0,10	-
1118	449573,40	1320656,82	-	-	Аналитический метод	0,10	-
69	-	-	449564,72	1320667,86	Аналитический метод	0,10	-
1119	449564,72	1320667,86	-	-	Аналитический метод	0,10	-
70	-	-	449555,57	1320690,59	Аналитический метод	0,10	-
1120	449555,57	1320690,59	-	-	Аналитический	0,10	-

					метод		
71	-	-	449552,89	1320712,68	Аналитический метод	0,10	-
1121	449552,89	1320712,68	-	-	Аналитический метод	0,10	-
72	-	-	449552,40	1320744,65	Аналитический метод	0,10	-
1122	449552,40	1320744,65	-	-	Аналитический метод	0,10	-
73	-	-	449559,50	1320771,63	Аналитический метод	0,10	-
1123	449559,50	1320771,63	-	-	Аналитический метод	0,10	-
74	-	-	449570,70	1320799,09	Аналитический метод	0,10	-
1124	449570,70	1320799,09	-	-	Аналитический метод	0,10	-
75	-	-	449577,80	1320824,81	Аналитический метод	0,10	-
1125	449577,80	1320824,81	-	-	Аналитический метод	0,10	-
76	-	-	449576,85	1320850,21	Аналитический метод	0,10	-
1126	449576,85	1320850,21	-	-	Аналитический метод	0,10	-
77	-	-	449575,11	1320856,32	Аналитический метод	0,10	-
1127	449575,11	1320856,32	-	-	Аналитический метод	0,10	-
78	-	-	449579,53	1320880,46	Аналитический метод	0,10	-
1128	449579,53	1320880,46	-	-	Аналитический метод	0,10	-
79	-	-	449597,82	1320898,45	Аналитический метод	0,10	-
1129	449597,82	1320898,45	-	-	Аналитический метод	0,10	-
80	-	-	449614,55	1320926,38	Аналитический метод	0,10	-
1130	449614,55	1320926,38	-	-	Аналитический метод	0,10	-
81	-	-	449622,51	1320939,40	Аналитический	0,10	-

					метод		
1131	449622,51	1320939,40	-	-	Аналитический метод	0,10	-
82	-	-	449629,77	1320958,02	Аналитический метод	0,10	-
1132	449629,77	1320958,02	-	-	Аналитический метод	0,10	-
83	-	-	449653,75	1320966,54	Аналитический метод	0,10	-
1133	449653,75	1320966,54	-	-	Аналитический метод	0,10	-
84	-	-	449671,57	1320966,38	Аналитический метод	0,10	-
1134	449671,57	1320966,38	-	-	Аналитический метод	0,10	-
85	-	-	449735,72	1320964,17	Аналитический метод	0,10	-
1135	449735,72	1320964,17	-	-	Аналитический метод	0,10	-
86	-	-	449740,29	1320957,39	Аналитический метод	0,10	-
1136	449740,29	1320957,39	-	-	Аналитический метод	0,10	-
87	-	-	449748,81	1320945,39	Аналитический метод	0,10	-
1137	449748,81	1320945,39	-	-	Аналитический метод	0,10	-
88	-	-	449766,48	1320941,45	Аналитический метод	0,10	-
1138	449766,48	1320941,45	-	-	Аналитический метод	0,10	-
89	-	-	449794,48	1320939,40	Аналитический метод	0,10	-
1139	449794,48	1320939,40	-	-	Аналитический метод	0,10	-
90	-	-	449817,99	1320931,98	Аналитический метод	0,10	-
1140	449817,99	1320931,98	-	-	Аналитический метод	0,10	-
91	-	-	449857,34	1320906,68	Аналитический метод	0,10	-
1141	449857,34	1320906,68	-	-	Аналитический	0,10	-

					метод		
92	-	-	449873,91	1320898,15	Аналитический метод	0,10	-
1142	449873,91	1320898,15	-	-	Аналитический метод	0,10	-
93	-	-	449901,51	1320890,11	Аналитический метод	0,10	-
1143	449901,51	1320890,11	-	-	Аналитический метод	0,10	-
94	-	-	449906,56	1320886,48	Аналитический метод	0,10	-
1144	449906,56	1320886,48	-	-	Аналитический метод	0,10	-
95	-	-	449907,82	1320882,06	Аналитический метод	0,10	-
1145	449907,82	1320882,06	-	-	Аналитический метод	0,10	-
96	-	-	449907,98	1320871,80	Аналитический метод	0,10	-
1146	449907,98	1320871,80	-	-	Аналитический метод	0,10	-
97	-	-	449907,64	1320833,07	Аналитический метод	0,10	-
1147	449907,64	1320833,07	-	-	Аналитический метод	0,10	-
98	-	-	449908,93	1320829,99	Аналитический метод	0,10	-
1148	449908,93	1320829,99	-	-	Аналитический метод	0,10	-
99	-	-	449912,01	1320830,78	Аналитический метод	0,10	-
1149	449912,01	1320830,78	-	-	Аналитический метод	0,10	-
100	-	-	449912,90	1320833,07	Аналитический метод	0,10	-
1150	449912,90	1320833,07	-	-	Аналитический метод	0,10	-
101	-	-	449916,08	1320839,72	Аналитический метод	0,10	-
1151	449916,08	1320839,72	-	-	Аналитический метод	0,10	-
102	-	-	449917,57	1320845,28	Аналитический	0,10	-

					метод		
1152	449917,57	1320845,28	-	-	Аналитический метод	0,10	-
103	-	-	449923,82	1320871,69	Аналитический метод	0,10	-
1153	449923,82	1320871,69	-	-	Аналитический метод	0,10	-
104	-	-	449934,64	1320895,23	Аналитический метод	0,10	-
1154	449934,64	1320895,23	-	-	Аналитический метод	0,10	-
105	-	-	449939,83	1320913,25	Аналитический метод	0,10	-
1155	449939,83	1320913,25	-	-	Аналитический метод	0,10	-
106	-	-	449940,43	1320936,09	Аналитический метод	0,10	-
1156	449940,43	1320936,09	-	-	Аналитический метод	0,10	-
107	-	-	449935,76	1320947,11	Аналитический метод	0,10	-
1157	449935,76	1320947,11	-	-	Аналитический метод	0,10	-
108	-	-	449879,77	1320946,87	Аналитический метод	0,10	-
1158	449879,77	1320946,87	-	-	Аналитический метод	0,10	-
109	-	-	449863,25	1320949,42	Аналитический метод	0,10	-
1159	449863,25	1320949,42	-	-	Аналитический метод	0,10	-
110	-	-	449852,92	1320953,71	Аналитический метод	0,10	-
1160	449852,92	1320953,71	-	-	Аналитический метод	0,10	-
111	-	-	449832,03	1320969,95	Аналитический метод	0,10	-
1161	449832,03	1320969,95	-	-	Аналитический метод	0,10	-
112	-	-	449808,05	1320982,98	Аналитический метод	0,10	-
1162	449808,05	1320982,98	-	-	Аналитический	0,10	-

					метод		
113	-	-	449789,72	1320991,89	Аналитический метод	0,10	-
1163	449789,72	1320991,89	-	-	Аналитический метод	0,10	-
114	-	-	449765,89	1320997,92	Аналитический метод	0,10	-
1164	449765,89	1320997,92	-	-	Аналитический метод	0,10	-
115	-	-	449753,50	1321001,42	Аналитический метод	0,10	-
1165	449753,50	1321001,42	-	-	Аналитический метод	0,10	-
116	-	-	449745,24	1321009,84	Аналитический метод	0,10	-
1166	449745,24	1321009,84	-	-	Аналитический метод	0,10	-
117	-	-	449749,69	1321067,04	Аналитический метод	0,10	-
1167	449749,69	1321067,04	-	-	Аналитический метод	0,10	-
118	-	-	449756,37	1321104,16	Аналитический метод	0,10	-
1168	449756,37	1321104,16	-	-	Аналитический метод	0,10	-
119	-	-	449776,22	1321152,62	Аналитический метод	0,10	-
1169	449776,22	1321152,62	-	-	Аналитический метод	0,10	-
120	-	-	449782,57	1321165,17	Аналитический метод	0,10	-
1170	449782,57	1321165,17	-	-	Аналитический метод	0,10	-
121	-	-	449798,77	1321178,99	Аналитический метод	0,10	-
1171	449798,77	1321178,99	-	-	Аналитический метод	0,10	-
122	-	-	449813,29	1321184,95	Аналитический метод	0,10	-
1172	449813,29	1321184,95	-	-	Аналитический метод	0,10	-
123	-	-	449832,20	1321194,49	Аналитический	0,10	-

					метод		
1173	449832,20	1321194,49	-	-	Аналитический метод	0,10	-
124	-	-	449866,98	1321252,80	Аналитический метод	0,10	-
1174	449866,98	1321252,80	-	-	Аналитический метод	0,10	-
125	-	-	449873,57	1321258,41	Аналитический метод	0,10	-
1175	449873,57	1321258,41	-	-	Аналитический метод	0,10	-
126	-	-	449902,79	1321262,86	Аналитический метод	0,10	-
1176	449902,79	1321262,86	-	-	Аналитический метод	0,10	-
127	-	-	449923,60	1321261,75	Аналитический метод	0,10	-
1177	449923,60	1321261,75	-	-	Аналитический метод	0,10	-
128	-	-	449938,69	1321248,40	Аналитический метод	0,10	-
1178	449938,69	1321248,40	-	-	Аналитический метод	0,10	-
129	-	-	449948,06	1321236,32	Аналитический метод	0,10	-
1179	449948,06	1321236,32	-	-	Аналитический метод	0,10	-
130	-	-	449972,94	1321227,58	Аналитический метод	0,10	-
1180	449972,94	1321227,58	-	-	Аналитический метод	0,10	-
131	-	-	449978,18	1321243,15	Аналитический метод	0,10	-
1181	449978,18	1321243,15	-	-	Аналитический метод	0,10	-
132	-	-	449979,77	1321262,06	Аналитический метод	0,10	-
1182	449979,77	1321262,06	-	-	Аналитический метод	0,10	-
133	-	-	449981,67	1321279,86	Аналитический метод	0,10	-
1183	449981,67	1321279,86	-	-	Аналитический	0,10	-

					метод		
134	-	-	449995,17	1321306,71	Аналитический метод	0,10	-
1184	449995,17	1321306,71	-	-	Аналитический метод	0,10	-
135	-	-	450005,39	1321325,84	Аналитический метод	0,10	-
1185	450005,39	1321325,84	-	-	Аналитический метод	0,10	-
136	-	-	450023,17	1321343,31	Аналитический метод	0,10	-
1186	450023,17	1321343,31	-	-	Аналитический метод	0,10	-
137	-	-	450025,58	1321364,20	Аналитический метод	0,10	-
1187	450025,58	1321364,20	-	-	Аналитический метод	0,10	-
138	-	-	450026,22	1321395,50	Аналитический метод	0,10	-
1188	450026,22	1321395,50	-	-	Аналитический метод	0,10	-
139	-	-	450016,85	1321411,23	Аналитический метод	0,10	-
1189	450016,85	1321411,23	-	-	Аналитический метод	0,10	-
140	-	-	450007,79	1321427,75	Аналитический метод	0,10	-
1190	450007,79	1321427,75	-	-	Аналитический метод	0,10	-
141	-	-	450001,60	1321432,68	Аналитический метод	0,10	-
1191	450001,60	1321432,68	-	-	Аналитический метод	0,10	-
142	-	-	449996,99	1321433,47	Аналитический метод	0,10	-
1192	449996,99	1321433,47	-	-	Аналитический метод	0,10	-
143	-	-	449977,93	1321443,00	Аналитический метод	0,10	-
1193	449977,93	1321443,00	-	-	Аналитический метод	0,10	-
144	-	-	449965,94	1321444,15	Аналитический	0,10	-

					метод		
1194	449965,94	1321444,15	-	-	Аналитический метод	0,10	-
145	-	-	449957,36	1321445,90	Аналитический метод	0,10	-
1195	449957,36	1321445,90	-	-	Аналитический метод	0,10	-
146	-	-	449948,31	1321450,35	Аналитический метод	0,10	-
1196	449948,31	1321450,35	-	-	Аналитический метод	0,10	-
147	-	-	449916,54	1321444,47	Аналитический метод	0,10	-
1197	449916,54	1321444,47	-	-	Аналитический метод	0,10	-
148	-	-	449913,48	1321434,27	Аналитический метод	0,10	-
1198	449913,48	1321434,27	-	-	Аналитический метод	0,10	-
149	-	-	449913,79	1321409,49	Аналитический метод	0,10	-
1199	449913,79	1321409,49	-	-	Аналитический метод	0,10	-
150	-	-	449908,08	1321413,93	Аналитический метод	0,10	-
1200	449908,08	1321413,93	-	-	Аналитический метод	0,10	-
151	-	-	449903,63	1321429,51	Аналитический метод	0,10	-
1201	449903,63	1321429,51	-	-	Аналитический метод	0,10	-
152	-	-	449903,15	1321440,79	Аналитический метод	0,10	-
1202	449903,15	1321440,79	-	-	Аналитический метод	0,10	-
153	-	-	449903,15	1321455,09	Аналитический метод	0,10	-
1203	449903,15	1321455,09	-	-	Аналитический метод	0,10	-
154	-	-	449909,67	1321479,08	Аналитический метод	0,10	-
1204	449909,67	1321479,08	-	-	Аналитический	0,10	-

					метод		
155	-	-	449918,25	1321497,08	Аналитический метод	0,10	-
1205	449918,25	1321497,08	-	-	Аналитический метод	0,10	-
156	-	-	449922,06	1321506,46	Аналитический метод	0,10	-
1206	449922,06	1321506,46	-	-	Аналитический метод	0,10	-
157	-	-	449922,06	1321518,69	Аналитический метод	0,10	-
1207	449922,06	1321518,69	-	-	Аналитический метод	0,10	-
158	-	-	449900,62	1321527,75	Аналитический метод	0,10	-
1208	449900,62	1321527,75	-	-	Аналитический метод	0,10	-
159	-	-	449886,74	1321533,03	Аналитический метод	0,10	-
1209	449886,74	1321533,03	-	-	Аналитический метод	0,10	-
160	-	-	449856,36	1321536,52	Аналитический метод	0,10	-
1210	449856,36	1321536,52	-	-	Аналитический метод	0,10	-
161	-	-	449837,61	1321540,50	Аналитический метод	0,10	-
1211	449837,61	1321540,50	-	-	Аналитический метод	0,10	-
162	-	-	449826,02	1321541,77	Аналитический метод	0,10	-
1212	449826,02	1321541,77	-	-	Аналитический метод	0,10	-
163	-	-	449810,30	1321548,13	Аналитический метод	0,10	-
1213	449810,30	1321548,13	-	-	Аналитический метод	0,10	-
164	-	-	449791,65	1321499,33	Аналитический метод	0,10	-
1214	449791,65	1321499,33	-	-	Аналитический метод	0,10	-
165	-	-	449783,23	1321479,15	Аналитический	0,10	-

					метод		
1215	449783,23	1321479,15	-	-	Аналитический метод	0,10	-
166	-	-	449782,44	1321462,62	Аналитический метод	0,10	-
1216	449782,44	1321462,62	-	-	Аналитический метод	0,10	-
167	-	-	449783,86	1321439,75	Аналитический метод	0,10	-
1217	449783,86	1321439,75	-	-	Аналитический метод	0,10	-
168	-	-	449788,32	1321424,43	Аналитический метод	0,10	-
1218	449788,32	1321424,43	-	-	Аналитический метод	0,10	-
169	-	-	449793,08	1321420,78	Аналитический метод	0,10	-
1219	449793,08	1321420,78	-	-	Аналитический метод	0,10	-
170	-	-	449800,39	1321420,94	Аналитический метод	0,10	-
1220	449800,39	1321420,94	-	-	Аналитический метод	0,10	-
171	-	-	449802,61	1321426,97	Аналитический метод	0,10	-
1221	449802,61	1321426,97	-	-	Аналитический метод	0,10	-
172	-	-	449806,90	1321441,27	Аналитический метод	0,10	-
1222	449806,90	1321441,27	-	-	Аналитический метод	0,10	-
173	-	-	449811,66	1321450,96	Аналитический метод	0,10	-
1223	449811,66	1321450,96	-	-	Аналитический метод	0,10	-
174	-	-	449821,36	1321453,66	Аналитический метод	0,10	-
1224	449821,36	1321453,66	-	-	Аналитический метод	0,10	-
175	-	-	449832,47	1321451,92	Аналитический метод	0,10	-
1225	449832,47	1321451,92	-	-	Аналитический	0,10	-

					метод		
176	-	-	449841,69	1321446,99	Аналитический метод	0,10	-
1226	449841,69	1321446,99	-	-	Аналитический метод	0,10	-
177	-	-	449848,51	1321438,73	Аналитический метод	0,10	-
1227	449848,51	1321438,73	-	-	Аналитический метод	0,10	-
178	-	-	449853,76	1321432,85	Аналитический метод	0,10	-
1228	449853,76	1321432,85	-	-	Аналитический метод	0,10	-
179	-	-	449851,37	1321418,71	Аналитический метод	0,10	-
1229	449851,37	1321418,71	-	-	Аналитический метод	0,10	-
180	-	-	449817,22	1321393,29	Аналитический метод	0,10	-
1230	449817,22	1321393,29	-	-	Аналитический метод	0,10	-
181	-	-	449814,68	1321383,28	Аналитический метод	0,10	-
1231	449814,68	1321383,28	-	-	Аналитический метод	0,10	-
182	-	-	449820,72	1321373,75	Аналитический метод	0,10	-
1232	449820,72	1321373,75	-	-	Аналитический метод	0,10	-
183	-	-	449845,22	1321356,53	Аналитический метод	0,10	-
1233	449845,22	1321356,53	-	-	Аналитический метод	0,10	-
184	-	-	449845,06	1321327,29	Аналитический метод	0,10	-
1234	449845,06	1321327,29	-	-	Аналитический метод	0,10	-
185	-	-	449832,65	1321299,58	Аналитический метод	0,10	-
1235	449832,65	1321299,58	-	-	Аналитический метод	0,10	-
186	-	-	449818,03	1321285,59	Аналитический	0,10	-

					метод		
1236	449818,03	1321285,59	-	-	Аналитический метод	0,10	-
187	-	-	449808,66	1321273,20	Аналитический метод	0,10	-
1237	449808,66	1321273,20	-	-	Аналитический метод	0,10	-
188	-	-	449800,88	1321257,00	Аналитический метод	0,10	-
1238	449800,88	1321257,00	-	-	Аналитический метод	0,10	-
189	-	-	449784,52	1321236,02	Аналитический метод	0,10	-
1239	449784,52	1321236,02	-	-	Аналитический метод	0,10	-
190	-	-	449780,68	1321220,66	Аналитический метод	0,10	-
1240	449780,68	1321220,66	-	-	Аналитический метод	0,10	-
191	-	-	449769,24	1321215,74	Аналитический метод	0,10	-
1241	449769,24	1321215,74	-	-	Аналитический метод	0,10	-
192	-	-	449758,60	1321207,16	Аналитический метод	0,10	-
1242	449758,60	1321207,16	-	-	Аналитический метод	0,10	-
193	-	-	449744,08	1321199,68	Аналитический метод	0,10	-
1243	449744,08	1321199,68	-	-	Аналитический метод	0,10	-
194	-	-	449735,98	1321195,55	Аналитический метод	0,10	-
1244	449735,98	1321195,55	-	-	Аналитический метод	0,10	-
195	-	-	449730,90	1321190,31	Аналитический метод	0,10	-
1245	449730,90	1321190,31	-	-	Аналитический метод	0,10	-
196	-	-	449720,10	1321188,72	Аналитический метод	0,10	-
1246	449720,10	1321188,72	-	-	Аналитический	0,10	-

					метод		
197	-	-	449708,34	1321191,42	Аналитический метод	0,10	-
1247	449708,34	1321191,42	-	-	Аналитический метод	0,10	-
198	-	-	449685,95	1321204,29	Аналитический метод	0,10	-
1248	449685,95	1321204,29	-	-	Аналитический метод	0,10	-
199	-	-	449671,09	1321207,41	Аналитический метод	0,10	-
1249	449671,09	1321207,41	-	-	Аналитический метод	0,10	-
200	-	-	449659,02	1321207,25	Аналитический метод	0,10	-
1250	449659,02	1321207,25	-	-	Аналитический метод	0,10	-
201	-	-	449649,83	1321204,19	Аналитический метод	0,10	-
1251	449649,83	1321204,19	-	-	Аналитический метод	0,10	-
202	-	-	449627,27	1321158,08	Аналитический метод	0,10	-
1252	449627,27	1321158,08	-	-	Аналитический метод	0,10	-
203	-	-	449627,11	1321150,18	Аналитический метод	0,10	-
1253	449627,11	1321150,18	-	-	Аналитический метод	0,10	-
204	-	-	449633,39	1321145,03	Аналитический метод	0,10	-
1254	449633,39	1321145,03	-	-	Аналитический метод	0,10	-
205	-	-	449654,97	1321126,51	Аналитический метод	0,10	-
1255	449654,97	1321126,51	-	-	Аналитический метод	0,10	-
206	-	-	449655,29	1321118,29	Аналитический метод	0,10	-
1256	449655,29	1321118,29	-	-	Аналитический метод	0,10	-
207	-	-	449644,34	1321098,48	Аналитический	0,10	-

					метод		
1257	449644,34	1321098,48	-	-	Аналитический метод	0,10	-
208	-	-	449604,20	1321057,96	Аналитический метод	0,10	-
1258	449604,20	1321057,96	-	-	Аналитический метод	0,10	-
209	-	-	449553,57	1321015,54	Аналитический метод	0,10	-
1259	449553,57	1321015,54	-	-	Аналитический метод	0,10	-
210	-	-	449538,43	1321004,10	Аналитический метод	0,10	-
1260	449538,43	1321004,10	-	-	Аналитический метод	0,10	-
211	-	-	449502,48	1320964,92	Аналитический метод	0,10	-
1261	449502,48	1320964,92	-	-	Аналитический метод	0,10	-
212	-	-	449480,69	1320939,92	Аналитический метод	0,10	-
1262	449480,69	1320939,92	-	-	Аналитический метод	0,10	-
213	-	-	449478,59	1320932,99	Аналитический метод	0,10	-
1263	449478,59	1320932,99	-	-	Аналитический метод	0,10	-
214	-	-	449485,52	1320923,97	Аналитический метод	0,10	-
1264	449485,52	1320923,97	-	-	Аналитический метод	0,10	-
215	-	-	449500,18	1320917,85	Аналитический метод	0,10	-
1265	449500,18	1320917,85	-	-	Аналитический метод	0,10	-
216	-	-	449503,07	1320914,31	Аналитический метод	0,10	-
1266	449503,07	1320914,31	-	-	Аналитический метод	0,10	-
217	-	-	449505,33	1320910,60	Аналитический метод	0,10	-
1267	449505,33	1320910,60	-	-	Аналитический	0,10	-

					метод		
218	-	-	449490,84	1320895,94	Аналитический метод	0,10	-
1268	449490,84	1320895,94	-	-	Аналитический метод	0,10	-
219	-	-	449480,85	1320894,33	Аналитический метод	0,10	-
1269	449480,85	1320894,33	-	-	Аналитический метод	0,10	-
220	-	-	449469,90	1320892,40	Аналитический метод	0,10	-
1270	449469,90	1320892,40	-	-	Аналитический метод	0,10	-
221	-	-	449431,18	1320897,70	Аналитический метод	0,10	-
1271	449431,18	1320897,70	-	-	Аналитический метод	0,10	-
222	-	-	449412,31	1320909,47	Аналитический метод	0,10	-
1272	449412,31	1320909,47	-	-	Аналитический метод	0,10	-
223	-	-	449405,06	1320911,72	Аналитический метод	0,10	-
1273	449405,06	1320911,72	-	-	Аналитический метод	0,10	-
224	-	-	449399,91	1320910,27	Аналитический метод	0,10	-
1274	449399,91	1320910,27	-	-	Аналитический метод	0,10	-
225	-	-	449393,47	1320901,09	Аналитический метод	0,10	-
1275	449393,47	1320901,09	-	-	Аналитический метод	0,10	-
226	-	-	449382,96	1320882,85	Аналитический метод	0,10	-
1276	449382,96	1320882,85	-	-	Аналитический метод	0,10	-
227	-	-	449375,23	1320874,79	Аналитический метод	0,10	-
1277	449375,23	1320874,79	-	-	Аналитический метод	0,10	-
228	-	-	449371,92	1320854,00	Аналитический	0,10	-

					метод		
1278	449365,25	1320866,09	-	-	Аналитический метод	0,10	-
229	-	-	449356,12	1320836,70	Аналитический метод	0,10	-
1279	449350,76	1320861,58	-	-	Аналитический метод	0,10	-
230	-	-	449341,06	1320835,62	Аналитический метод	0,10	-
1280	449337,84	1320857,85	-	-	Аналитический метод	0,10	-
231	-	-	449341,70	1320811,94	Аналитический метод	0,10	-
1281	449339,45	1320850,76	-	-	Аналитический метод	0,10	-
232	-	-	449343,15	1320744,86	Аналитический метод	0,10	-
1282	449341,06	1320835,62	-	-	Аналитический метод	0,10	-
233	-	-	449340,91	1320720,63	Аналитический метод	0,10	-
1283	449341,70	1320811,94	-	-	Аналитический метод	0,10	-
234	-	-	449335,59	1320672,79	Аналитический метод	0,10	-
1284	449343,15	1320744,86	-	-	Аналитический метод	0,10	-
235	-	-	449331,71	1320637,60	Аналитический метод	0,10	-
1285	449340,91	1320720,63	-	-	Аналитический метод	0,10	-
236	-	-	449326,08	1320609,24	Аналитический метод	0,10	-
1286	449335,59	1320672,79	-	-	Аналитический метод	0,10	-
237	-	-	449326,24	1320575,74	Аналитический метод	0,10	-
1287	449331,71	1320637,60	-	-	Аналитический метод	0,10	-
238	-	-	449326,71	1320535,66	Аналитический метод	0,10	-
1288	449326,08	1320609,24	-	-	Аналитический	0,10	-

					метод		
239	-	-	449328,16	1320484,92	Аналитический метод	0,10	-
1289	449326,24	1320575,74	-	-	Аналитический метод	0,10	-
240	-	-	449334,60	1320471,87	Аналитический метод	0,10	-
1290	449326,71	1320535,66	-	-	Аналитический метод	0,10	-
241	-	-	449349,41	1320461,72	Аналитический метод	0,10	-
1291	449328,16	1320484,92	-	-	Аналитический метод	0,10	-
242	-	-	449360,53	1320450,12	Аналитический метод	0,10	-
1292	449334,60	1320471,87	-	-	Аналитический метод	0,10	-
243	-	-	449366,65	1320433,85	Аналитический метод	0,10	-
1293	449349,41	1320461,72	-	-	Аналитический метод	0,10	-
244	-	-	449367,80	1320422,34	Аналитический метод	0,10	-
1294	449360,53	1320450,12	-	-	Аналитический метод	0,10	-
245	-	-	449362,97	1320368,21	Аналитический метод	0,10	-
1295	449366,65	1320433,85	-	-	Аналитический метод	0,10	-
246	-	-	449359,58	1320331,08	Аналитический метод	0,10	-
1296	449367,80	1320422,34	-	-	Аналитический метод	0,10	-
247	-	-	449343,80	1320262,46	Аналитический метод	0,10	-
1297	449362,97	1320368,21	-	-	Аналитический метод	0,10	-
248	-	-	449332,35	1320209,19	Аналитический метод	0,10	-
1298	449359,58	1320331,08	-	-	Аналитический метод	0,10	-
249	-	-	449321,89	1320187,28	Аналитический	0,10	-


					метод		
1299	449343,80	1320262,46	-	-	Аналитический метод	0,10	-
250	-	-	449314,48	1320158,13	Аналитический метод	0,10	-
1300	449332,35	1320209,19	-	-	Аналитический метод	0,10	-
251	-	-	449308,20	1320137,51	Аналитический метод	0,10	-
1301	449321,89	1320187,28	-	-	Аналитический метод	0,10	-
252	-	-	449294,13	1320103,91	Аналитический метод	0,10	-
1302	449314,48	1320158,13	-	-	Аналитический метод	0,10	-
253	-	-	449295,10	1320091,18	Аналитический метод	0,10	-
1303	449308,20	1320137,51	-	-	Аналитический метод	0,10	-
254	-	-	449259,83	1320056,87	Аналитический метод	0,10	-
1304	449294,13	1320103,91	-	-	Аналитический метод	0,10	-
255	-	-	449275,77	1320029,24	Аналитический метод	0,10	-
1305	449295,10	1320091,18	-	-	Аналитический метод	0,10	-
256	-	-	449274,64	1320022,15	Аналитический метод	0,10	-
1306	449259,83	1320056,87	-	-	Аналитический метод	0,10	-
257	-	-	449257,17	1320004,07	Аналитический метод	0,10	-
1307	449275,77	1320029,24	-	-	Аналитический метод	0,10	-
258	-	-	449237,68	1319977,98	Аналитический метод	0,10	-
1308	449274,64	1320022,15	-	-	Аналитический метод	0,10	-
259	-	-	449230,28	1319968,15	Аналитический метод	0,10	-
1309	449257,17	1320004,07	-	-	Аналитический	0,10	-

					метод		
260	-	-	449214,01	1319960,42	Аналитический метод	0,10	-
1310	449237,68	1319977,98	-	-	Аналитический метод	0,10	-
261	-	-	449208,21	1319954,94	Аналитический метод	0,10	-
1311	449230,28	1319968,15	-	-	Аналитический метод	0,10	-
262	-	-	449193,72	1319934,97	Аналитический метод	0,10	-
1312	449214,01	1319960,42	-	-	Аналитический метод	0,10	-
263	-	-	449172,38	1319906,04	Аналитический метод	0,10	-
1313	449208,21	1319954,94	-	-	Аналитический метод	0,10	-
264	-	-	449177,70	1319901,69	Аналитический метод	0,10	-
1314	449193,72	1319934,97	-	-	Аналитический метод	0,10	-
265	-	-	449183,33	1319900,88	Аналитический метод	0,10	-
1315	449172,38	1319906,04	-	-	Аналитический метод	0,10	-
266	-	-	449206,36	1319888,96	Аналитический метод	0,10	-
1316	449177,70	1319901,69	-	-	Аналитический метод	0,10	-
267	-	-	449245,74	1319863,83	Аналитический метод	0,10	-
1317	449183,33	1319900,88	-	-	Аналитический метод	0,10	-
268	-	-	449271,99	1319867,21	Аналитический метод	0,10	-
1318	449206,36	1319888,96	-	-	Аналитический метод	0,10	-
269	-	-	449279,29	1319868,30	Аналитический метод	0,10	-
1319	449245,74	1319863,83	-	-	Аналитический метод	0,10	-
270	-	-	449286,99	1319867,76	Аналитический	0,10	-

					метод		
1320	449271,99	1319867,21	-	-	Аналитический метод	0,10	-
271	-	-	449313,55	1319865,38	Аналитический метод	0,10	-
1321	449279,29	1319868,30	-	-	Аналитический метод	0,10	-
272	-	-	449333,45	1319856,70	Аналитический метод	0,10	-
1322	449286,99	1319867,76	-	-	Аналитический метод	0,10	-
273	-	-	449351,00	1319849,66	Аналитический метод	0,10	-
1323	449313,55	1319865,38	-	-	Аналитический метод	0,10	-
274	-	-	449371,15	1319843,20	Аналитический метод	0,10	-
1324	449333,45	1319856,70	-	-	Аналитический метод	0,10	-
275	-	-	449390,34	1319836,53	Аналитический метод	0,10	-
1325	449351,00	1319849,66	-	-	Аналитический метод	0,10	-
276	-	-	449425,07	1319816,72	Аналитический метод	0,10	-
1326	449371,15	1319843,20	-	-	Аналитический метод	0,10	-
277	-	-	449457,10	1319801,31	Аналитический метод	0,10	-
1327	449390,34	1319836,53	-	-	Аналитический метод	0,10	-
278	-	-	449475,01	1319793,24	Аналитический метод	0,10	-
1328	449425,07	1319816,72	-	-	Аналитический метод	0,10	-
279	-	-	449484,87	1319790,39	Аналитический метод	0,10	-
1329	449457,10	1319801,31	-	-	Аналитический метод	0,10	-
280	-	-	449509,01	1319790,06	Аналитический метод	0,10	-
1330	449475,01	1319793,24	-	-	Аналитический	0,10	-

					метод		
281	-	-	449522,70	1319794,47	Аналитический метод	0,10	-
1331	449484,87	1319790,39	-	-	Аналитический метод	0,10	-
282	-	-	449534,11	1319811,44	Аналитический метод	0,10	-
1332	449509,01	1319790,06	-	-	Аналитический метод	0,10	-
283	-	-	449541,14	1319823,88	Аналитический метод	0,10	-
1333	449522,70	1319794,47	-	-	Аналитический метод	0,10	-
284	-	-	449545,73	1319837,95	Аналитический метод	0,10	-
1334	449534,11	1319811,44	-	-	Аналитический метод	0,10	-
285	-	-	449548,15	1319857,20	Аналитический метод	0,10	-
1335	449541,14	1319823,88	-	-	Аналитический метод	0,10	-
286	-	-	449549,57	1319867,38	Аналитический метод	0,10	-
1336	449545,73	1319837,95	-	-	Аналитический метод	0,10	-
287	-	-	449556,14	1319882,77	Аналитический метод	0,10	-
1337	449548,15	1319857,20	-	-	Аналитический метод	0,10	-
288	-	-	449569,46	1319915,53	Аналитический метод	0,10	-
1338	449549,57	1319867,38	-	-	Аналитический метод	0,10	-
289	-	-	449586,29	1319952,70	Аналитический метод	0,10	-
1339	449556,14	1319882,77	-	-	Аналитический метод	0,10	-
1340	449569,46	1319915,53	-	-	Аналитический метод	0,10	-
1341	449586,29	1319952,70	-	-	Аналитический метод	0,10	-
1	-	-	449599,43	1319979,34	Аналитический	0,10	-

					метод		
1051	449599,43	1319979,34	-	-	Аналитический метод	0,10	-

 


Текстовое описание местоположения границ
д. Алексеевка
(наименование объекта)

Прохождение границы		Описание прохождения границы
От точки	До точки	
1	2	3
1	2	северо-западное направление
2	3	северо-западное направление
3	4	северо-западное направление
4	5	северо-западное направление
5	6	северо-западное направление
6	7	северо-западное направление
7	8	северо-западное направление
8	9	северо-западное направление
9	10	северо-западное направление
10	11	северо-западное направление
11	12	северо-западное направление
12	13	северо-западное направление
13	14	северо-западное направление
14	15	северо-западное направление
15	16	северо-западное направление
16	17	северо-западное направление
17	18	северо-западное направление
18	19	северо-западное направление
19	20	северо-западное направление
20	21	северо-западное направление
21	22	северо-западное направление
22	23	северо-западное направление
23	24	северо-западное направление
24	25	северо-западное направление
25	26	северо-западное направление
26	27	северо-западное направление
27	28	северо-западное направление
28	29	северо-западное направление
29	30	северо-западное направление
30	31	северо-западное направление
31	32	северо-западное направление
32	33	северо-западное направление
33	34	северо-западное направление
34	35	северо-западное направление
35	36	северо-западное направление
36	37	северо-западное направление
37	38	северо-западное направление
38	39	северо-западное направление
39	40	северо-западное направление
40	41	северо-западное направление
41	42	северо-западное направление
42	43	северо-западное направление
43	44	северо-западное направление
44	45	северо-западное направление

261	262	юго-восточное направление
262	263	юго-восточное направление
263	264	юго-восточное направление
264	265	юго-восточное направление
265	266	юго-западное направление
266	267	юго-западное направление
267	268	юго-западное направление
268	269	юго-западное направление
269	270	юго-западное направление
270	271	юго-западное направление
271	272	юго-западное направление
272	273	юго-западное направление
273	274	юго-западное направление
274	275	юго-западное направление
275	276	юго-западное направление
276	277	юго-западное направление
277	278	юго-западное направление
278	279	юго-западное направление
279	280	юго-западное направление
280	281	юго-западное направление
281	282	юго-западное направление
282	283	северо-западное направление
283	284	северо-западное направление
284	285	северо-западное направление
285	286	северо-западное направление
286	287	северо-западное направление
287	288	северо-западное направление
288	289	северо-западное направление
289	1	северо-западное направление

Раздел 4
д. Алексеевка
(наименование объекта)

План границ объекта

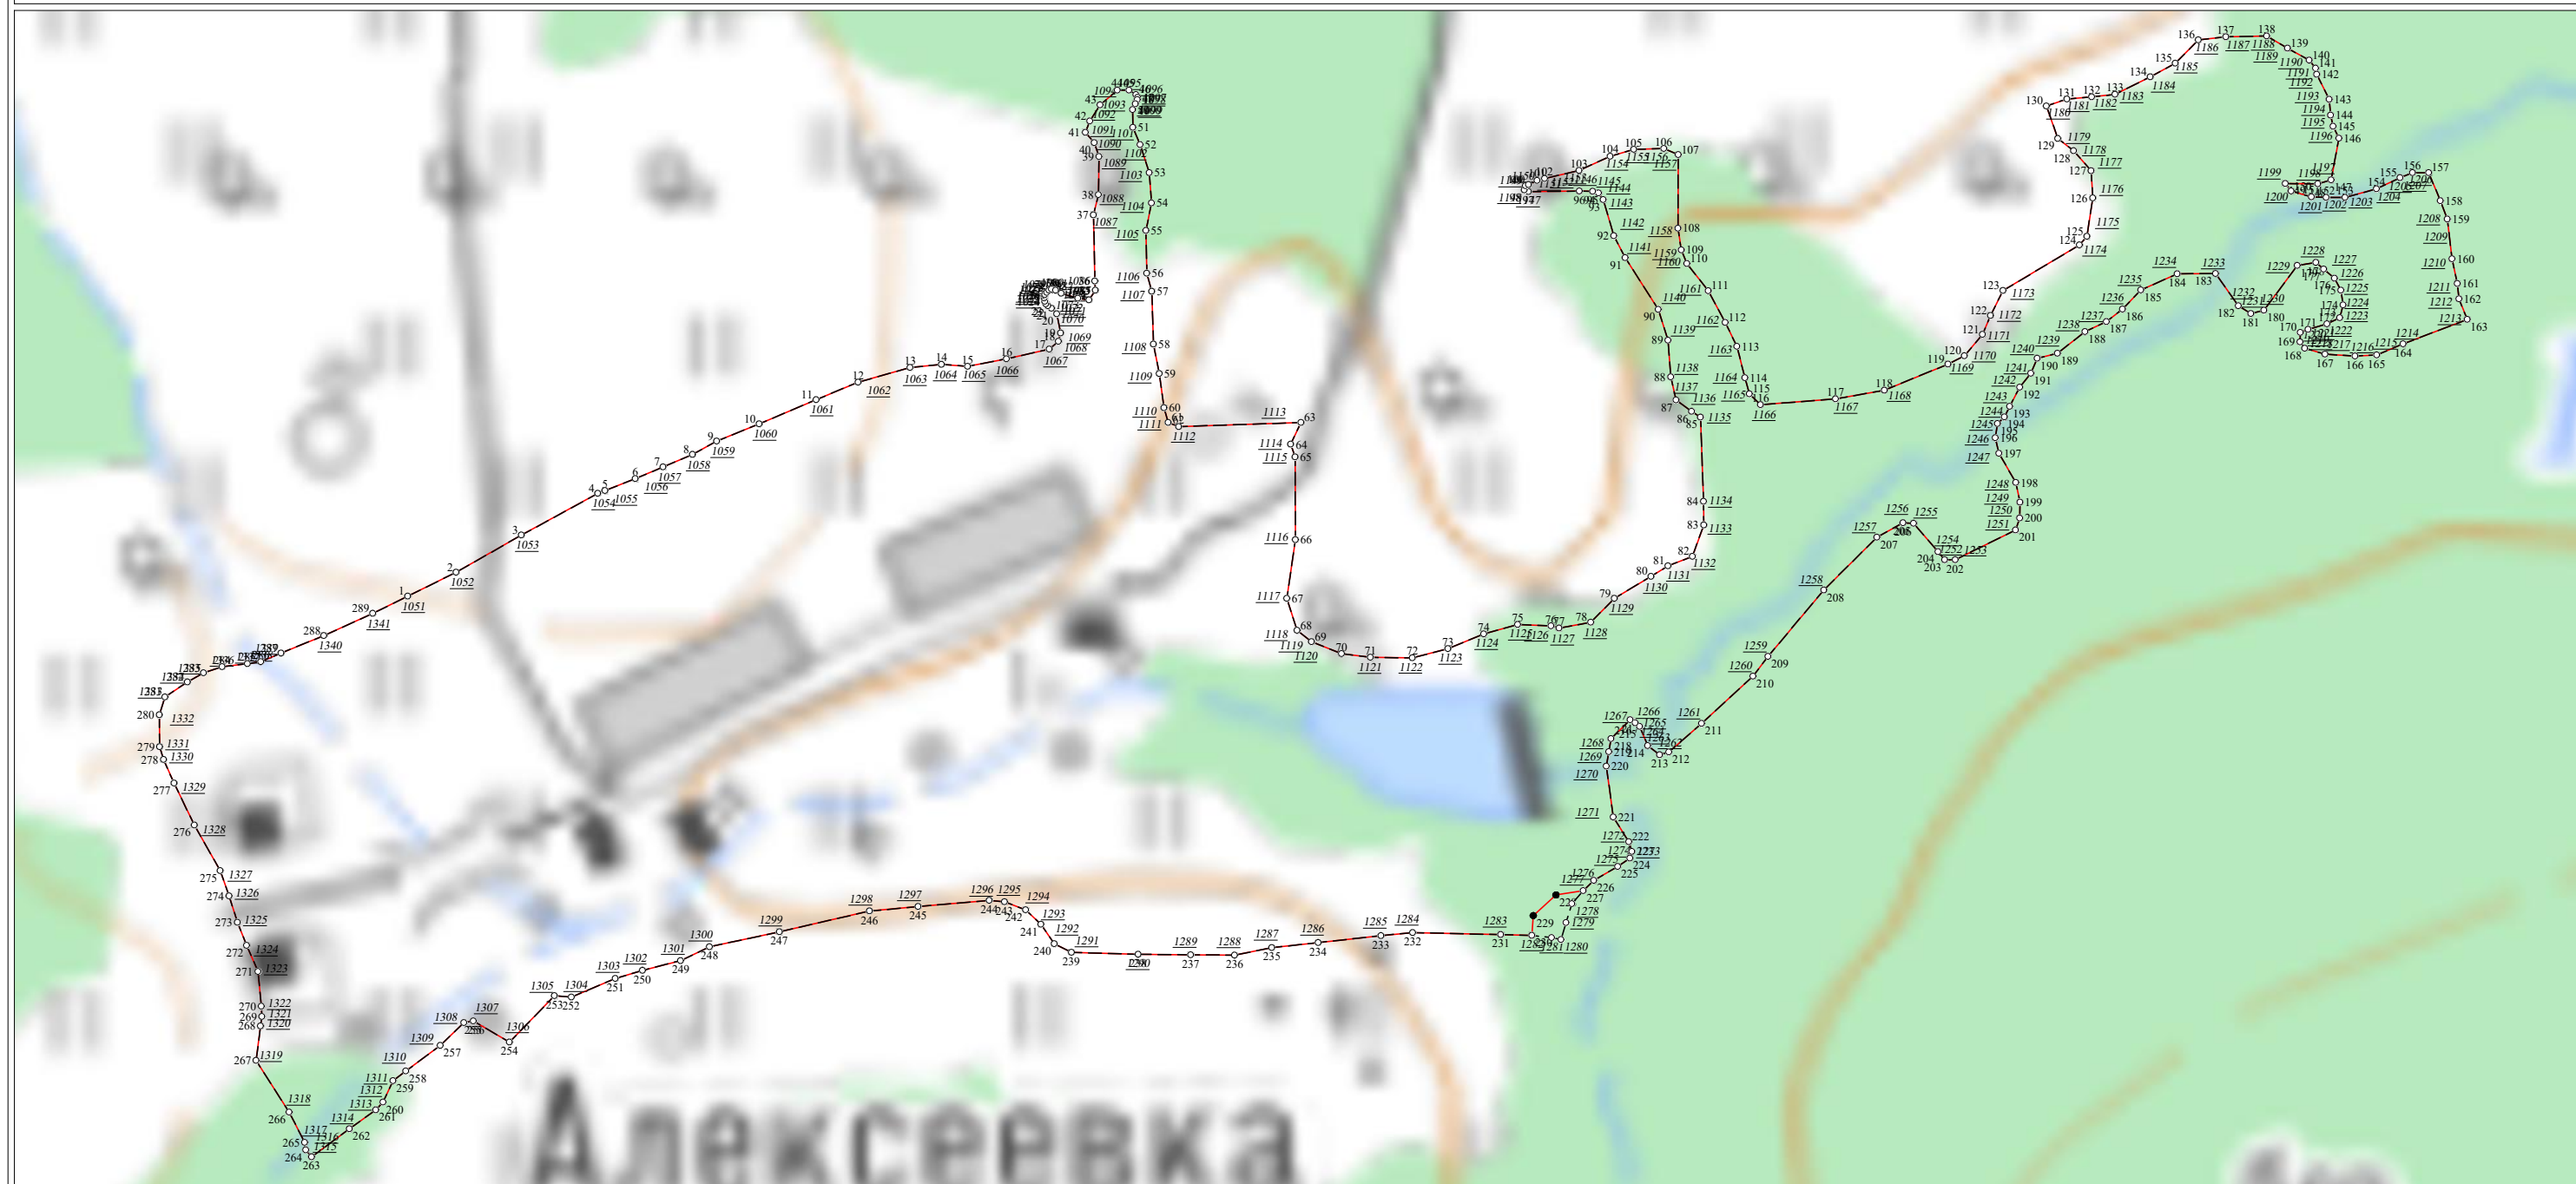

Используемые условные знаки и обозначения:

Масштаб 1:5000

- 1 - характерная точка контура, сведения о которой позволяют однозначно определить её на местности
- (red line) - вновь образованная часть контура, сведения о которой достаточны для определения её местоположения
- (black line) - существующая часть контура, имеющиеся в ЕГРН сведения о которой достаточны для определения её местоположения
- - характерная точка контура, сведения о которой не позволяют однозначно определить её на местности

Подпись _____ Дата « ____ » _____ г.

Место для оттиска печати лица, составившего карту (план) объекта землеустройства

Графическое описание местоположения границ
населенных пунктов, территориальных зон

ОПИСАНИЕ МЕСТОПОЛОЖЕНИЯ ГРАНИЦ		
<u>д. Анашково</u> (наименование объекта, местоположение границ, которого описано (далее - объект) _____		
Раздел 1		
Сведения об объекте		
№ п/п	Характеристики объекта	Описание характеристик
1	2	3
1	Местоположение объекта	<u>Калужская область, Ферзиковский р-н, с/п «Деревня Сугоново»</u>
2	Площадь объекта +/- величина погрешности определения площади (Р +/- Дельта Р)	104444±113
3	Иные характеристики объекта	-

ОПИСАНИЕ МЕСТОПОЛОЖЕНИЯ ГРАНИЦ д. Анашково (наименование объекта)						
Раздел 2						
Сведения о местоположении границ объекта						
1. Система координат <u>МСК-40</u>						
2. Сведения о характерных точках границ объекта						
Обозначение характерных частей границы	точек	Координаты, м		Метод определения координат характерной точки	Средняя квадратичная погрешность положения характерной точки (M _t),м	Описание обозначения точки
		X	Y			
1		2	3	4	5	6
1		449113,47	1329282,76	Аналитический метод	0,10	-
2		449100,94	1329324,18	Аналитический метод	0,10	-
3		449085,14	1329364,42	Аналитический метод	0,10	-
4		449077,68	1329365,43	Аналитический метод	0,10	-
5		449057,97	1329369,93	Аналитический метод	0,10	-
6		449030,16	1329380,37	Аналитический метод	0,10	-
7		449011,71	1329388,83	Аналитический метод	0,10	-
8		448996,05	1329405,21	Аналитический метод	0,10	-
9		448991,07	1329411,58	Аналитический метод	0,10	-
10		448988,39	1329415,01	Аналитический метод	0,10	-
11		448983,81	1329420,87	Аналитический метод	0,10	-

12	448975,32	1329432,51	Аналитический метод	0,10	-
13	448973,64	1329434,82	Аналитический метод	0,10	-
14	448966,67	1329446,05	Аналитический метод	0,10	-
15	448965,54	1329447,87	Аналитический метод	0,10	-
16	448956,09	1329456,33	Аналитический метод	0,10	-
17	448942,77	1329460,20	Аналитический метод	0,10	-
18	448929,09	1329462,81	Аналитический метод	0,10	-
19	448917,93	1329466,14	Аналитический метод	0,10	-
20	448905,15	1329467,76	Аналитический метод	0,10	-
21	448892,55	1329465,33	Аналитический метод	0,10	-
22	448878,42	1329461,73	Аналитический метод	0,10	-
23	448849,08	1329454,53	Аналитический метод	0,10	-
24	448834,57	1329446,33	Аналитический метод	0,10	-
25	448834,81	1329462,47	Аналитический метод	0,10	-
26	448830,62	1329472,28	Аналитический метод	0,10	-
27	448871,53	1329485,75	Аналитический метод	0,10	-
28	448859,42	1329513,14	Аналитический метод	0,10	-
29	448811,62	1329497,33	Аналитический метод	0,10	-

30	448800,88	1329521,00	Аналитический метод	0,10	-
31	448764,95	1329509,17	Аналитический метод	0,10	-
32	448792,25	1329448,53	Аналитический метод	0,10	-
33	448789,41	1329443,46	Аналитический метод	0,10	-
34	448755,21	1329442,11	Аналитический метод	0,10	-
35	448747,29	1329439,05	Аналитический метод	0,10	-
36	448735,23	1329430,14	Аналитический метод	0,10	-
37	448724,52	1329419,70	Аналитический метод	0,10	-
38	448711,10	1329403,56	Аналитический метод	0,10	-
39	448653,24	1329377,70	Аналитический метод	0,10	-
40	448675,64	1329340,46	Аналитический метод	0,10	-
41	448676,58	1329340,01	Аналитический метод	0,10	-
42	448677,14	1329340,45	Аналитический метод	0,10	-
43	448708,87	1329280,56	Аналитический метод	0,10	-
44	448713,43	1329271,51	Аналитический метод	0,10	-
45	448759,39	1329171,21	Аналитический метод	0,10	-
46	448772,95	1329151,44	Аналитический метод	0,10	-
47	448812,83	1329080,78	Аналитический метод	0,10	-

48	448876,30	1329106,92	Аналитический метод	0,10	-
49	448910,89	1329126,87	Аналитический метод	0,10	-
50	448933,90	1329125,15	Аналитический метод	0,10	-
51	448945,84	1329129,63	Аналитический метод	0,10	-
52	448966,29	1329141,16	Аналитический метод	0,10	-
53	448976,77	1329151,82	Аналитический метод	0,10	-
54	448986,56	1329159,04	Аналитический метод	0,10	-
55	449002,03	1329164,87	Аналитический метод	0,10	-
56	449018,85	1329171,06	Аналитический метод	0,10	-
57	449062,91	1329180,39	Аналитический метод	0,10	-
58	449077,85	1329184,33	Аналитический метод	0,10	-
59	449059,29	1329227,89	Аналитический метод	0,10	-
60	449023,62	1329224,14	Аналитический метод	0,10	-
61	449017,51	1329235,87	Аналитический метод	0,10	-
62	449007,19	1329239,62	Аналитический метод	0,10	-
63	448995,45	1329236,81	Аналитический метод	0,10	-
64	448987,00	1329229,76	Аналитический метод	0,10	-
65	448978,55	1329212,40	Аналитический метод	0,10	-


66	448957,43	1329203,01	Аналитический метод	0,10	-
67	448954,61	1329227,42	Аналитический метод	0,10	-
68	448970,57	1329250,89	Аналитический метод	0,10	-
69	448979,96	1329274,83	Аналитический метод	0,10	-
70	448973,04	1329287,06	Аналитический метод	0,10	-
71	448970,78	1329293,17	Аналитический метод	0,10	-
72	448965,88	1329299,01	Аналитический метод	0,10	-
73	448973,39	1329321,31	Аналитический метод	0,10	-
74	448996,39	1329349,47	Аналитический метод	0,10	-
75	449017,52	1329363,08	Аналитический метод	0,10	-
76	449037,18	1329361,20	Аналитический метод	0,10	-
77	449057,88	1329360,27	Аналитический метод	0,10	-
78	449068,68	1329354,63	Аналитический метод	0,10	-
79	449067,74	1329333,51	Аналитический метод	0,10	-
80	449051,28	1329327,67	Аналитический метод	0,10	-
81	449041,68	1329329,71	Аналитический метод	0,10	-
82	449023,12	1329310,82	Аналитический метод	0,10	-
83	449018,84	1329300,38	Аналитический метод	0,10	-

84	449022,68	1329281,88	Аналитический метод	0,10	-
85	449028,78	1329266,39	Аналитический метод	0,10	-
86	449072,90	1329272,02	Аналитический метод	0,10	-
87	449074,78	1329264,51	Аналитический метод	0,10	-
88	449080,15	1329257,15	Аналитический метод	0,10	-
89	449094,41	1329264,54	Аналитический метод	0,10	-
1	449113,47	1329282,76	Аналитический метод	0,10	-

3. Сведения о характерных точках части (частей) границы объекта

Обозначение характерных частей границы точек	Координаты, м		Метод определения координат характерной точки	Средняя квадратичная погрешность положения характерной (Mt),м точки	Описание обозначения точки
	2	3			
1	2	3	4	5	6

ОПИСАНИЕ МЕСТОПОЛОЖЕНИЯ ГРАНИЦ <u>д. Анашково</u> (наименование объекта)							
Раздел 3							
Сведения о местоположении измененных (уточненных) границ объекта							
1. Система координат <u>МСК-40</u>							
2. Сведения о характерных точках границ объекта							
Обозначение характерных точек части границы	Существующие координаты, м		Измененные (уточненные) координаты, м		Метод определения координат характерной точки	Средняя квадратичная погрешность положения характерной точки (M _t),м	Описани е обозначе ния точки
	X	Y	X	Y			
1	2	3	4	5	6	7	8

 


Текстовое описание местоположения границ
д. Анашково
(наименование объекта)

Прохождение границы		Описание прохождения границы
От точки	До точки	
1	2	3
1	2	северо-западное направление
2	3	северо-восточное направление
3	4	северо-восточное направление
4	5	северо-восточное направление
5	6	северо-восточное направление
6	7	северо-восточное направление
7	8	северо-восточное направление
8	9	северо-восточное направление
9	10	северо-восточное направление
10	11	северо-восточное направление
11	12	северо-восточное направление
12	13	северо-восточное направление
13	14	северо-восточное направление
14	15	северо-восточное направление
15	16	северо-восточное направление
16	17	северо-восточное направление
17	18	северо-восточное направление
18	19	северо-восточное направление
19	20	северо-восточное направление
20	21	северо-восточное направление
21	22	северо-восточное направление
22	23	северо-восточное направление
23	24	северо-восточное направление
24	25	северо-восточное направление
25	26	северо-восточное направление
26	27	северо-восточное направление
27	28	северо-восточное направление
28	29	северо-восточное направление
29	30	северо-восточное направление
30	31	северо-восточное направление
31	32	юго-восточное направление
32	33	юго-восточное направление
33	34	юго-восточное направление
34	35	юго-восточное направление
35	36	юго-восточное направление
36	37	юго-восточное направление
37	38	юго-восточное направление
38	39	юго-восточное направление
39	40	юго-восточное направление
40	41	юго-западное направление
41	42	юго-западное направление
42	43	юго-западное направление
43	44	юго-западное направление
44	45	юго-западное направление

45	46	юго-западное направление
46	47	юго-западное направление
47	48	юго-западное направление
48	49	северо-западное направление
49	50	северо-западное направление
50	51	северо-западное направление
51	52	северо-западное направление
52	53	северо-западное направление
53	54	северо-западное направление
54	55	северо-западное направление
55	56	северо-западное направление
56	57	северо-западное направление
57	58	северо-западное направление
58	59	северо-западное направление
59	60	северо-западное направление
60	61	северо-западное направление
61	62	северо-западное направление
62	63	северо-западное направление
63	64	северо-западное направление
64	65	северо-западное направление
65	66	северо-западное направление
66	67	северо-западное направление
67	68	северо-западное направление
68	69	северо-западное направление
69	70	северо-западное направление
70	71	северо-западное направление
71	72	северо-западное направление
72	73	северо-западное направление
73	74	северо-западное направление
74	75	северо-западное направление
75	76	северо-западное направление
76	77	северо-западное направление
77	78	северо-западное направление
78	79	северо-западное направление
79	80	северо-западное направление
80	81	северо-западное направление
81	82	северо-западное направление
82	83	северо-западное направление
83	84	северо-западное направление
84	85	северо-западное направление
85	86	северо-западное направление
86	87	северо-западное направление
87	88	северо-западное направление
88	89	северо-западное направление
89	1	северо-западное направление

Раздел 4
д. Анашково
(наименование объекта)

План границ объекта

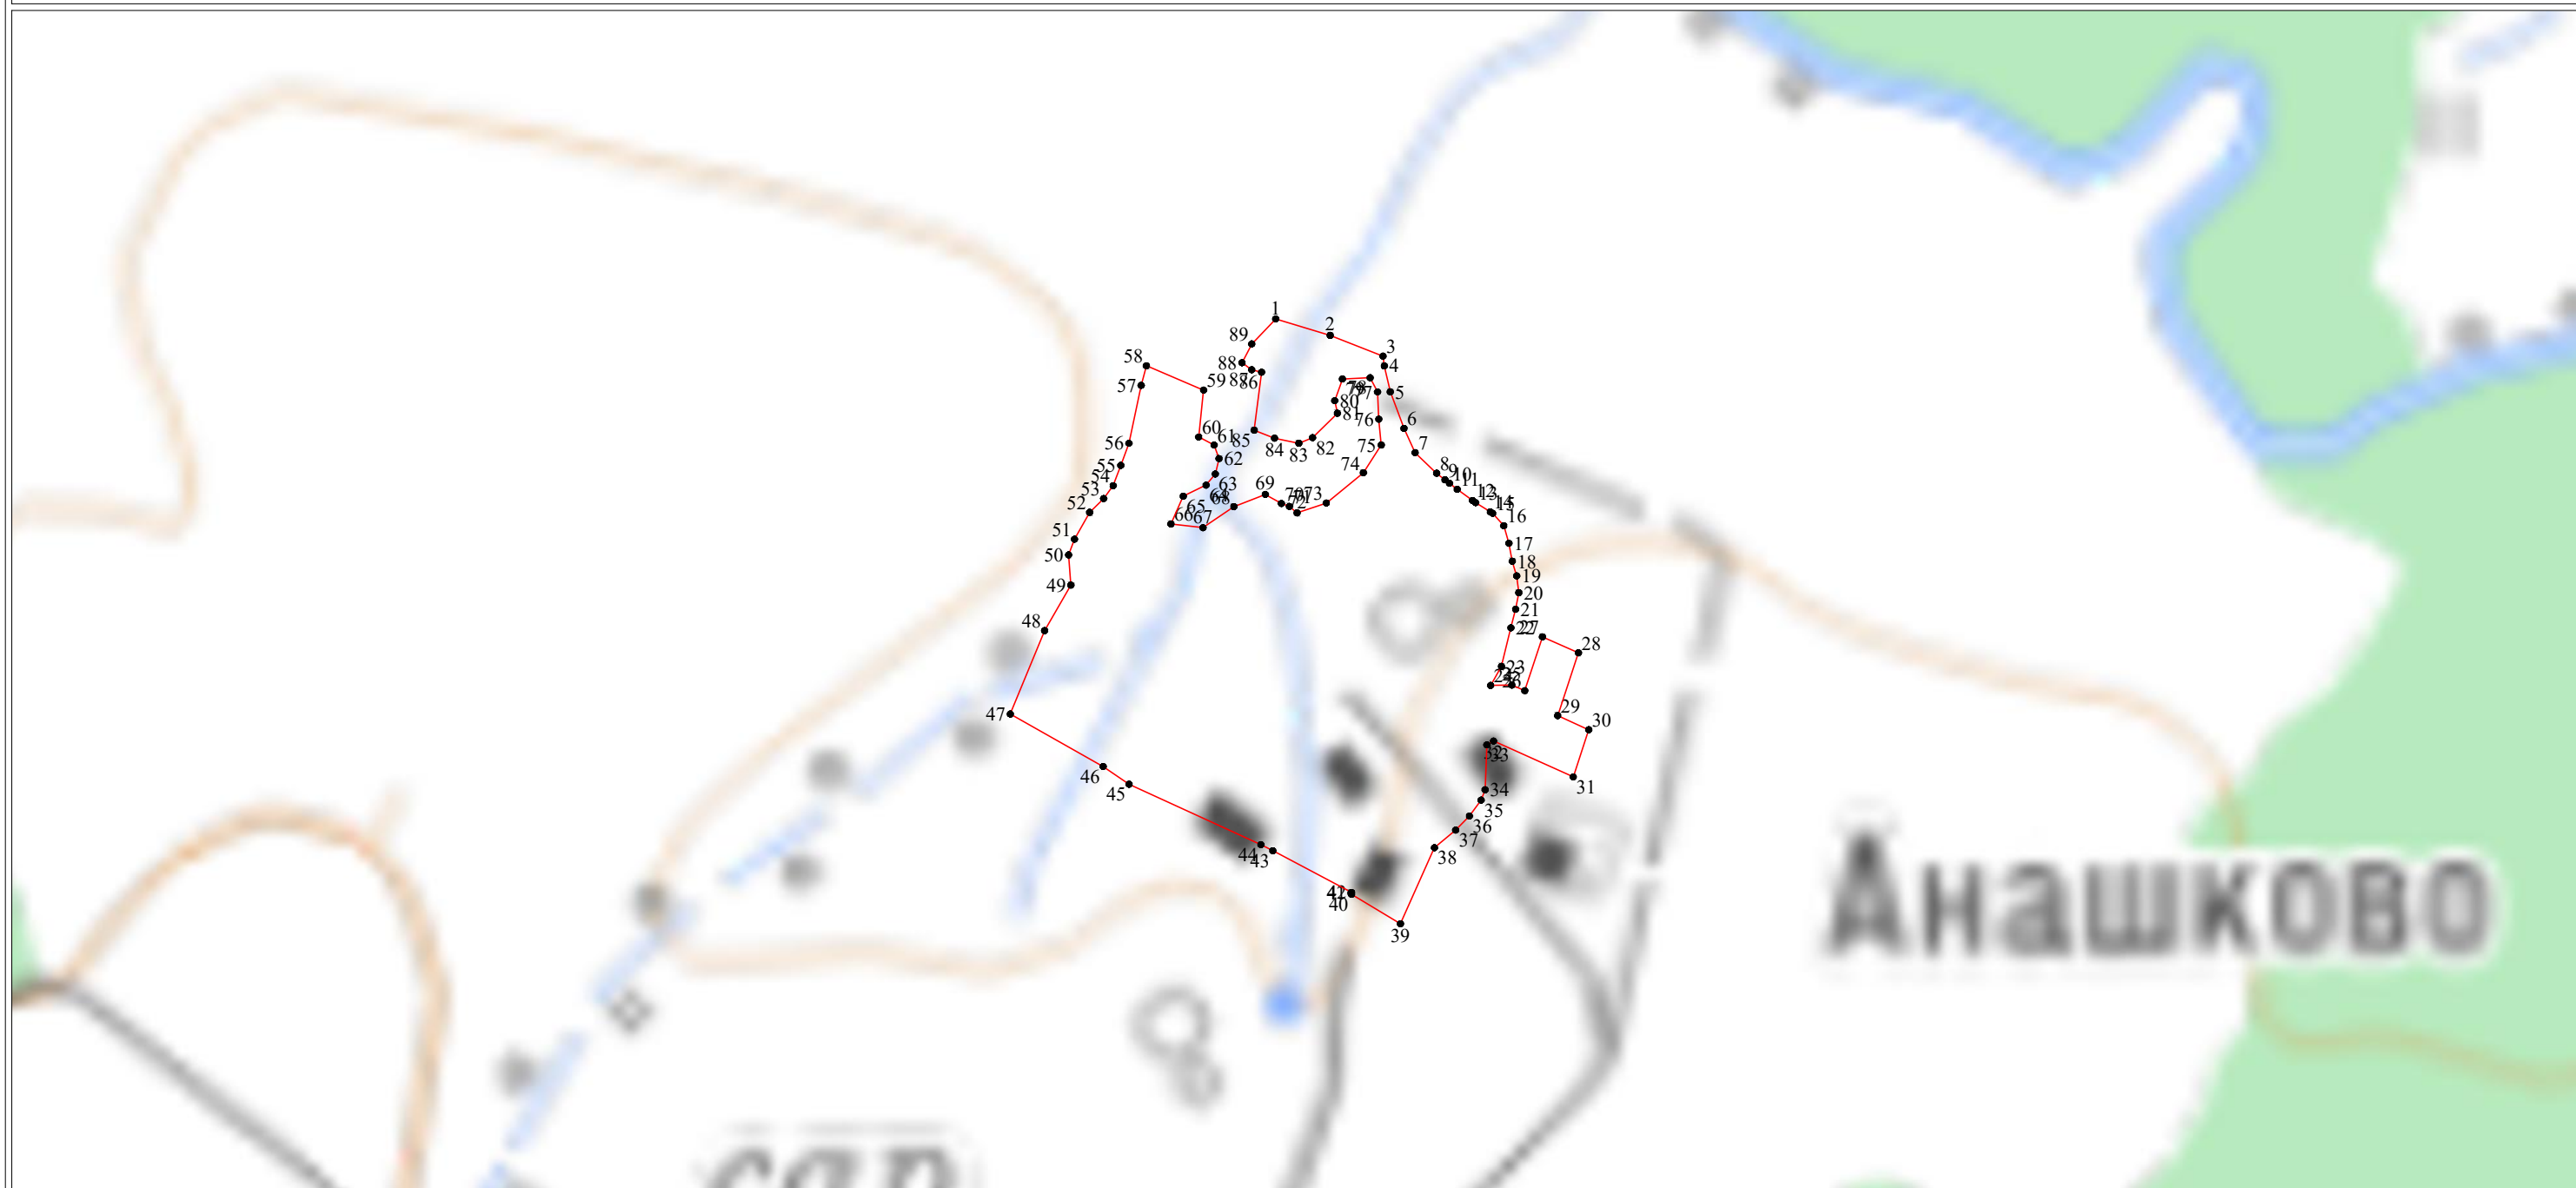

Масштаб 1:5000

Используемые условные знаки и обозначения:

- 1 - характерная точка контура, сведения о которой позволяют однозначно определить её на местности
- - вновь образованная часть контура, сведения о которой достаточны для определения её местоположения

Подпись _____ Дата « ____ » _____ г.

Место для оттиска печати лица, составившего карту (план) объекта землеустройства

Графическое описание местоположения границ
населенных пунктов, территориальных зон

ОПИСАНИЕ МЕСТОПОЛОЖЕНИЯ ГРАНИЦ		
<u>п. Алексеевский</u> (наименование объекта, местоположение границ, которого описано (далее - объект) _____		
Раздел 1		
Сведения об объекте		
№ п/п	Характеристики объекта	Описание характеристик
1	2	3
1	Местоположение объекта	<u>Калужская область, Ферзиковский р-н, с/п «Деревня Сугоново»</u>
2	Площадь объекта +/- величина погрешности определения площади (Р +/- Дельта Р)	220686±164
3	Иные характеристики объекта	-

ОПИСАНИЕ МЕСТОПОЛОЖЕНИЯ ГРАНИЦ <u>п. Алексеевский</u> (наименование объекта)						
Раздел 2						
Сведения о местоположении границ объекта						
1. Система координат <u>МСК-40</u>						
2. Сведения о характерных точках границ объекта						
Обозначение характерных частей границы	точек	Координаты, м		Метод определения координат характерной точки	Средняя квадратичная погрешность положения характерной точки (Mt),м	Описание обозначе ния точки
		X	Y			
1		2	3	4	5	6
3. Сведения о характерных точках части (частей) границы объекта						
Обозначение характерных частей границы	точек	Координаты, м		Метод определения координат характерной точки	Средняя квадратичная погрешность положения характерной точки (Mt),м	Описание обозначе ния точки
		X	Y			
1		2	3	4	5	6

ОПИСАНИЕ МЕСТОПОЛОЖЕНИЯ ГРАНИЦ
п. Алексеевский
(наименование объекта)

Раздел 3

Сведения о местоположении измененных (уточненных) границ объекта

1. Система координат МСК-40

2. Сведения о характерных точках границ объекта

Обозначение характерных точек части границы	Существующие координаты, м		Измененные (уточненные) координаты, м		Метод определения координат характерной точки	Средняя квадратичная погрешность положения характерной точки (M _t),м	Описани е обозначе ния точки
	X	Y	X	Y			
1	2	3	4	5	6	7	8
1	449327,53	1319087,35	449327,53	1319087,35	Аналитический метод	0,10	-
2	449313,12	1319116,69	449313,12	1319116,69	Аналитический метод	0,10	-
3	449317,57	1319122,71	449317,57	1319122,71	Аналитический метод	0,10	-
4	449311,16	1319142,76	449311,16	1319142,76	Аналитический метод	0,10	-
5	449317,46	1319144,25	449317,46	1319144,25	Аналитический метод	0,10	-
6	449321,66	1319148,96	449321,66	1319148,96	Аналитический метод	0,10	-
7	449303,45	1319167,82	449303,45	1319167,82	Аналитический метод	0,10	-
8	449295,59	1319180,27	449295,59	1319180,27	Аналитический метод	0,10	-
9	449247,11	1319195,88	449247,11	1319195,88	Аналитический метод	0,10	-
10	449218,40	1319208,67	449218,40	1319208,67	Аналитический метод	0,10	-
11	449212,75	1319211,81	449212,75	1319211,81	Аналитический метод	0,10	-
12	449201,64	1319224,18	449201,64	1319224,18	Аналитический метод	0,10	-
13	449193,05	1319234,66	449193,05	1319234,66	Аналитический метод	0,10	-
14	449185,51	1319251,84	449185,51	1319251,84	Аналитический	0,10	-


					метод		
15	449238,73	1319289,99	449238,73	1319289,99	Аналитический метод	0,10	-
16	449238,31	1319301,72	449238,31	1319301,72	Аналитический метод	0,10	-
17	449215,45	1319346,91	449215,45	1319346,91	Аналитический метод	0,10	-
18	449212,94	1319362,63	449212,94	1319362,63	Аналитический метод	0,10	-
19	449211,89	1319366,82	449211,89	1319366,82	Аналитический метод	0,10	-
20	448920,72	1319514,80	449062,54	1319442,72	Аналитический метод	0,10	-
21	448892,82	1319534,95	448920,72	1319514,80	Аналитический метод	0,10	-
22	448870,30	1319545,78	448892,82	1319534,95	Аналитический метод	0,10	-
23	448803,77	1319580,67	448870,30	1319545,78	Аналитический метод	0,10	-
24	448700,48	1319634,26	448803,77	1319580,67	Аналитический метод	0,10	-
25	448652,09	1319661,61	448700,48	1319634,26	Аналитический метод	0,10	-
26	448595,77	1319582,95	448652,09	1319661,61	Аналитический метод	0,10	-
27	448587,22	1319573,37	448595,77	1319582,95	Аналитический метод	0,10	-
28	448558,47	1319557,62	448587,22	1319573,37	Аналитический метод	0,10	-
29	448538,87	1319548,37	448558,47	1319557,62	Аналитический метод	0,10	-
30	448511,14	1319544,60	448538,87	1319548,37	Аналитический метод	0,10	-
31	448448,09	1319537,76	448511,14	1319544,60	Аналитический метод	0,10	-
32	448441,93	1319540,50	448448,09	1319537,76	Аналитический метод	0,10	-
33	448403,94	1319626,42	448441,93	1319540,50	Аналитический метод	0,10	-
34	448401,89	1319640,80	448403,94	1319626,42	Аналитический метод	0,10	-
35	448385,12	1319665,79	448401,89	1319640,80	Аналитический	0,10	-

					метод		
36	448377,06	1319670,30	448385,12	1319665,79	Аналитический метод	0,10	-
37	448343,08	1319666,94	448377,06	1319670,30	Аналитический метод	0,10	-
38	448305,62	1319667,20	448343,08	1319666,94	Аналитический метод	0,10	-
39	448264,26	1319667,61	448305,62	1319667,20	Аналитический метод	0,10	-
40	448258,61	1319666,40	448264,26	1319667,61	Аналитический метод	0,10	-
41	448258,87	1319657,24	448258,61	1319666,40	Аналитический метод	0,10	-
42	448262,24	1319649,97	448258,87	1319657,24	Аналитический метод	0,10	-
43	448271,26	1319638,26	448262,24	1319649,97	Аналитический метод	0,10	-
44	448273,68	1319622,10	448271,26	1319638,26	Аналитический метод	0,10	-
45	448278,80	1319603,42	448273,68	1319622,10	Аналитический метод	0,10	-
46	448282,30	1319596,69	448278,80	1319603,42	Аналитический метод	0,10	-
47	448281,89	1319584,84	448282,30	1319596,69	Аналитический метод	0,10	-
48	448284,32	1319573,13	448281,89	1319584,84	Аналитический метод	0,10	-
49	448296,57	1319535,56	448284,32	1319573,13	Аналитический метод	0,10	-
50	448326,50	1319539,98	448296,57	1319535,56	Аналитический метод	0,10	-
51	448334,44	1319534,46	448326,50	1319539,98	Аналитический метод	0,10	-
52	448342,11	1319527,46	448334,44	1319534,46	Аналитический метод	0,10	-
53	448362,76	1319516,80	448342,11	1319527,46	Аналитический метод	0,10	-
54	448372,18	1319505,08	448362,76	1319516,80	Аналитический метод	0,10	-
55	448377,83	1319494,31	448372,18	1319505,08	Аналитический метод	0,10	-
56	448379,99	1319481,25	448377,83	1319494,31	Аналитический	0,10	-

					метод		
57	448380,42	1319468,28	448379,99	1319481,25	Аналитический метод	0,10	-
58	448379,34	1319459,93	448380,42	1319468,28	Аналитический метод	0,10	-
59	448394,95	1319443,50	448379,34	1319459,93	Аналитический метод	0,10	-
60	448417,19	1319411,41	448394,95	1319443,50	Аналитический метод	0,10	-
61	448431,75	1319394,14	448417,19	1319411,41	Аналитический метод	0,10	-
62	448433,79	1319369,87	448431,75	1319394,14	Аналитический метод	0,10	-
63	448432,58	1319349,67	448433,79	1319369,87	Аналитический метод	0,10	-
64	448433,52	1319330,82	448432,58	1319349,67	Аналитический метод	0,10	-
65	448446,44	1319331,36	448433,52	1319330,82	Аналитический метод	0,10	-
66	448451,15	1319332,84	448446,44	1319331,36	Аналитический метод	0,10	-
67	448460,57	1319341,73	448451,15	1319332,84	Аналитический метод	0,10	-
68	448464,78	1319358,43	448460,57	1319341,73	Аналитический метод	0,10	-
69	448475,55	1319360,45	448464,78	1319358,43	Аналитический метод	0,10	-
70	448487,40	1319365,84	448475,55	1319360,45	Аналитический метод	0,10	-
71	448492,65	1319366,51	448487,40	1319365,84	Аналитический метод	0,10	-
72	448513,38	1319368,40	448492,65	1319366,51	Аналитический метод	0,10	-
73	448567,75	1319369,11	448513,38	1319368,40	Аналитический метод	0,10	-
74	448592,47	1319363,26	448567,75	1319369,11	Аналитический метод	0,10	-
75	448675,83	1319336,35	448592,47	1319363,26	Аналитический метод	0,10	-
76	448691,73	1319352,17	448675,83	1319336,35	Аналитический метод	0,10	-
77	448713,49	1319361,73	448691,73	1319352,17	Аналитический	0,10	-

					метод		
78	448740,49	1319372,24	448713,49	1319361,73	Аналитический метод	0,10	-
79	448758,46	1319371,54	448740,49	1319372,24	Аналитический метод	0,10	-
80	448779,70	1319350,80	448758,46	1319371,54	Аналитический метод	0,10	-
81	448806,60	1319322,45	448779,70	1319350,80	Аналитический метод	0,10	-
82	448830,43	1319311,99	448806,60	1319322,45	Аналитический метод	0,10	-
83	448841,38	1319308,99	448830,43	1319311,99	Аналитический метод	0,10	-
84	448864,98	1319297,77	448841,38	1319308,99	Аналитический метод	0,10	-
85	448874,90	1319297,60	448864,98	1319297,77	Аналитический метод	0,10	-
86	448881,34	1319293,51	448874,90	1319297,60	Аналитический метод	0,10	-
87	448966,10	1319240,92	448881,34	1319293,51	Аналитический метод	0,10	-
88	449061,63	1319203,00	448966,10	1319240,92	Аналитический метод	0,10	-
89	449082,99	1319193,98	449061,63	1319203,00	Аналитический метод	0,10	-
90	449107,54	1319178,85	449082,99	1319193,98	Аналитический метод	0,10	-
91	449148,82	1319154,49	449107,54	1319178,85	Аналитический метод	0,10	-
92	449176,65	1319143,31	449148,82	1319154,49	Аналитический метод	0,10	-
93	449193,96	1319133,44	449176,65	1319143,31	Аналитический метод	0,10	-
94	449221,79	1319124,02	449193,96	1319133,44	Аналитический метод	0,10	-
95	449246,24	1319113,90	449221,79	1319124,02	Аналитический метод	0,10	-
96	449265,52	1319101,84	449246,24	1319113,90	Аналитический метод	0,10	-
97	449285,25	1319090,23	449265,52	1319101,84	Аналитический метод	0,10	-
98	449308,03	1319086,88	449285,25	1319090,23	Аналитический	0,10	-


					метод		
99	-	-	449308,03	1319086,88	Аналитический метод	0,10	-
1	449327,53	1319087,35	449327,53	1319087,35	Аналитический метод	0,10	-

 

Текстовое описание местоположения границ <u>п. Алексеевский</u> (наименование объекта)		
Прохождение границы		Описание прохождения границы
От точки	До точки	
1	2	3
1	2	северо-западное направление
2	3	северо-западное направление
3	4	северо-западное направление
4	5	северо-западное направление
5	6	северо-западное направление
6	7	северо-западное направление
7	8	северо-западное направление
8	9	северо-западное направление
9	10	северо-восточное направление
10	11	северо-восточное направление
11	12	северо-восточное направление
12	13	северо-восточное направление
13	14	северо-восточное направление
14	15	северо-восточное направление
15	16	северо-восточное направление
16	17	северо-восточное направление
17	18	северо-восточное направление
18	19	северо-восточное направление
19	20	северо-восточное направление
20	21	северо-восточное направление
21	22	северо-восточное направление
22	23	северо-восточное направление
23	24	северо-восточное направление
24	25	северо-восточное направление
25	26	северо-восточное направление
26	27	северо-восточное направление
27	28	северо-восточное направление
28	29	северо-восточное направление
29	30	северо-восточное направление
30	31	северо-восточное направление
31	32	северо-восточное направление
32	33	северо-восточное направление
33	34	северо-восточное направление
34	35	северо-восточное направление
35	36	северо-восточное направление
36	37	юго-восточное направление
37	38	юго-восточное направление
38	39	юго-восточное направление
39	40	юго-восточное направление
40	41	юго-восточное направление
41	42	юго-западное направление
42	43	юго-западное направление
43	44	юго-западное направление
44	45	юго-западное направление

Раздел 4
п. Алексеевский
(наименование объекта)

План границ объекта

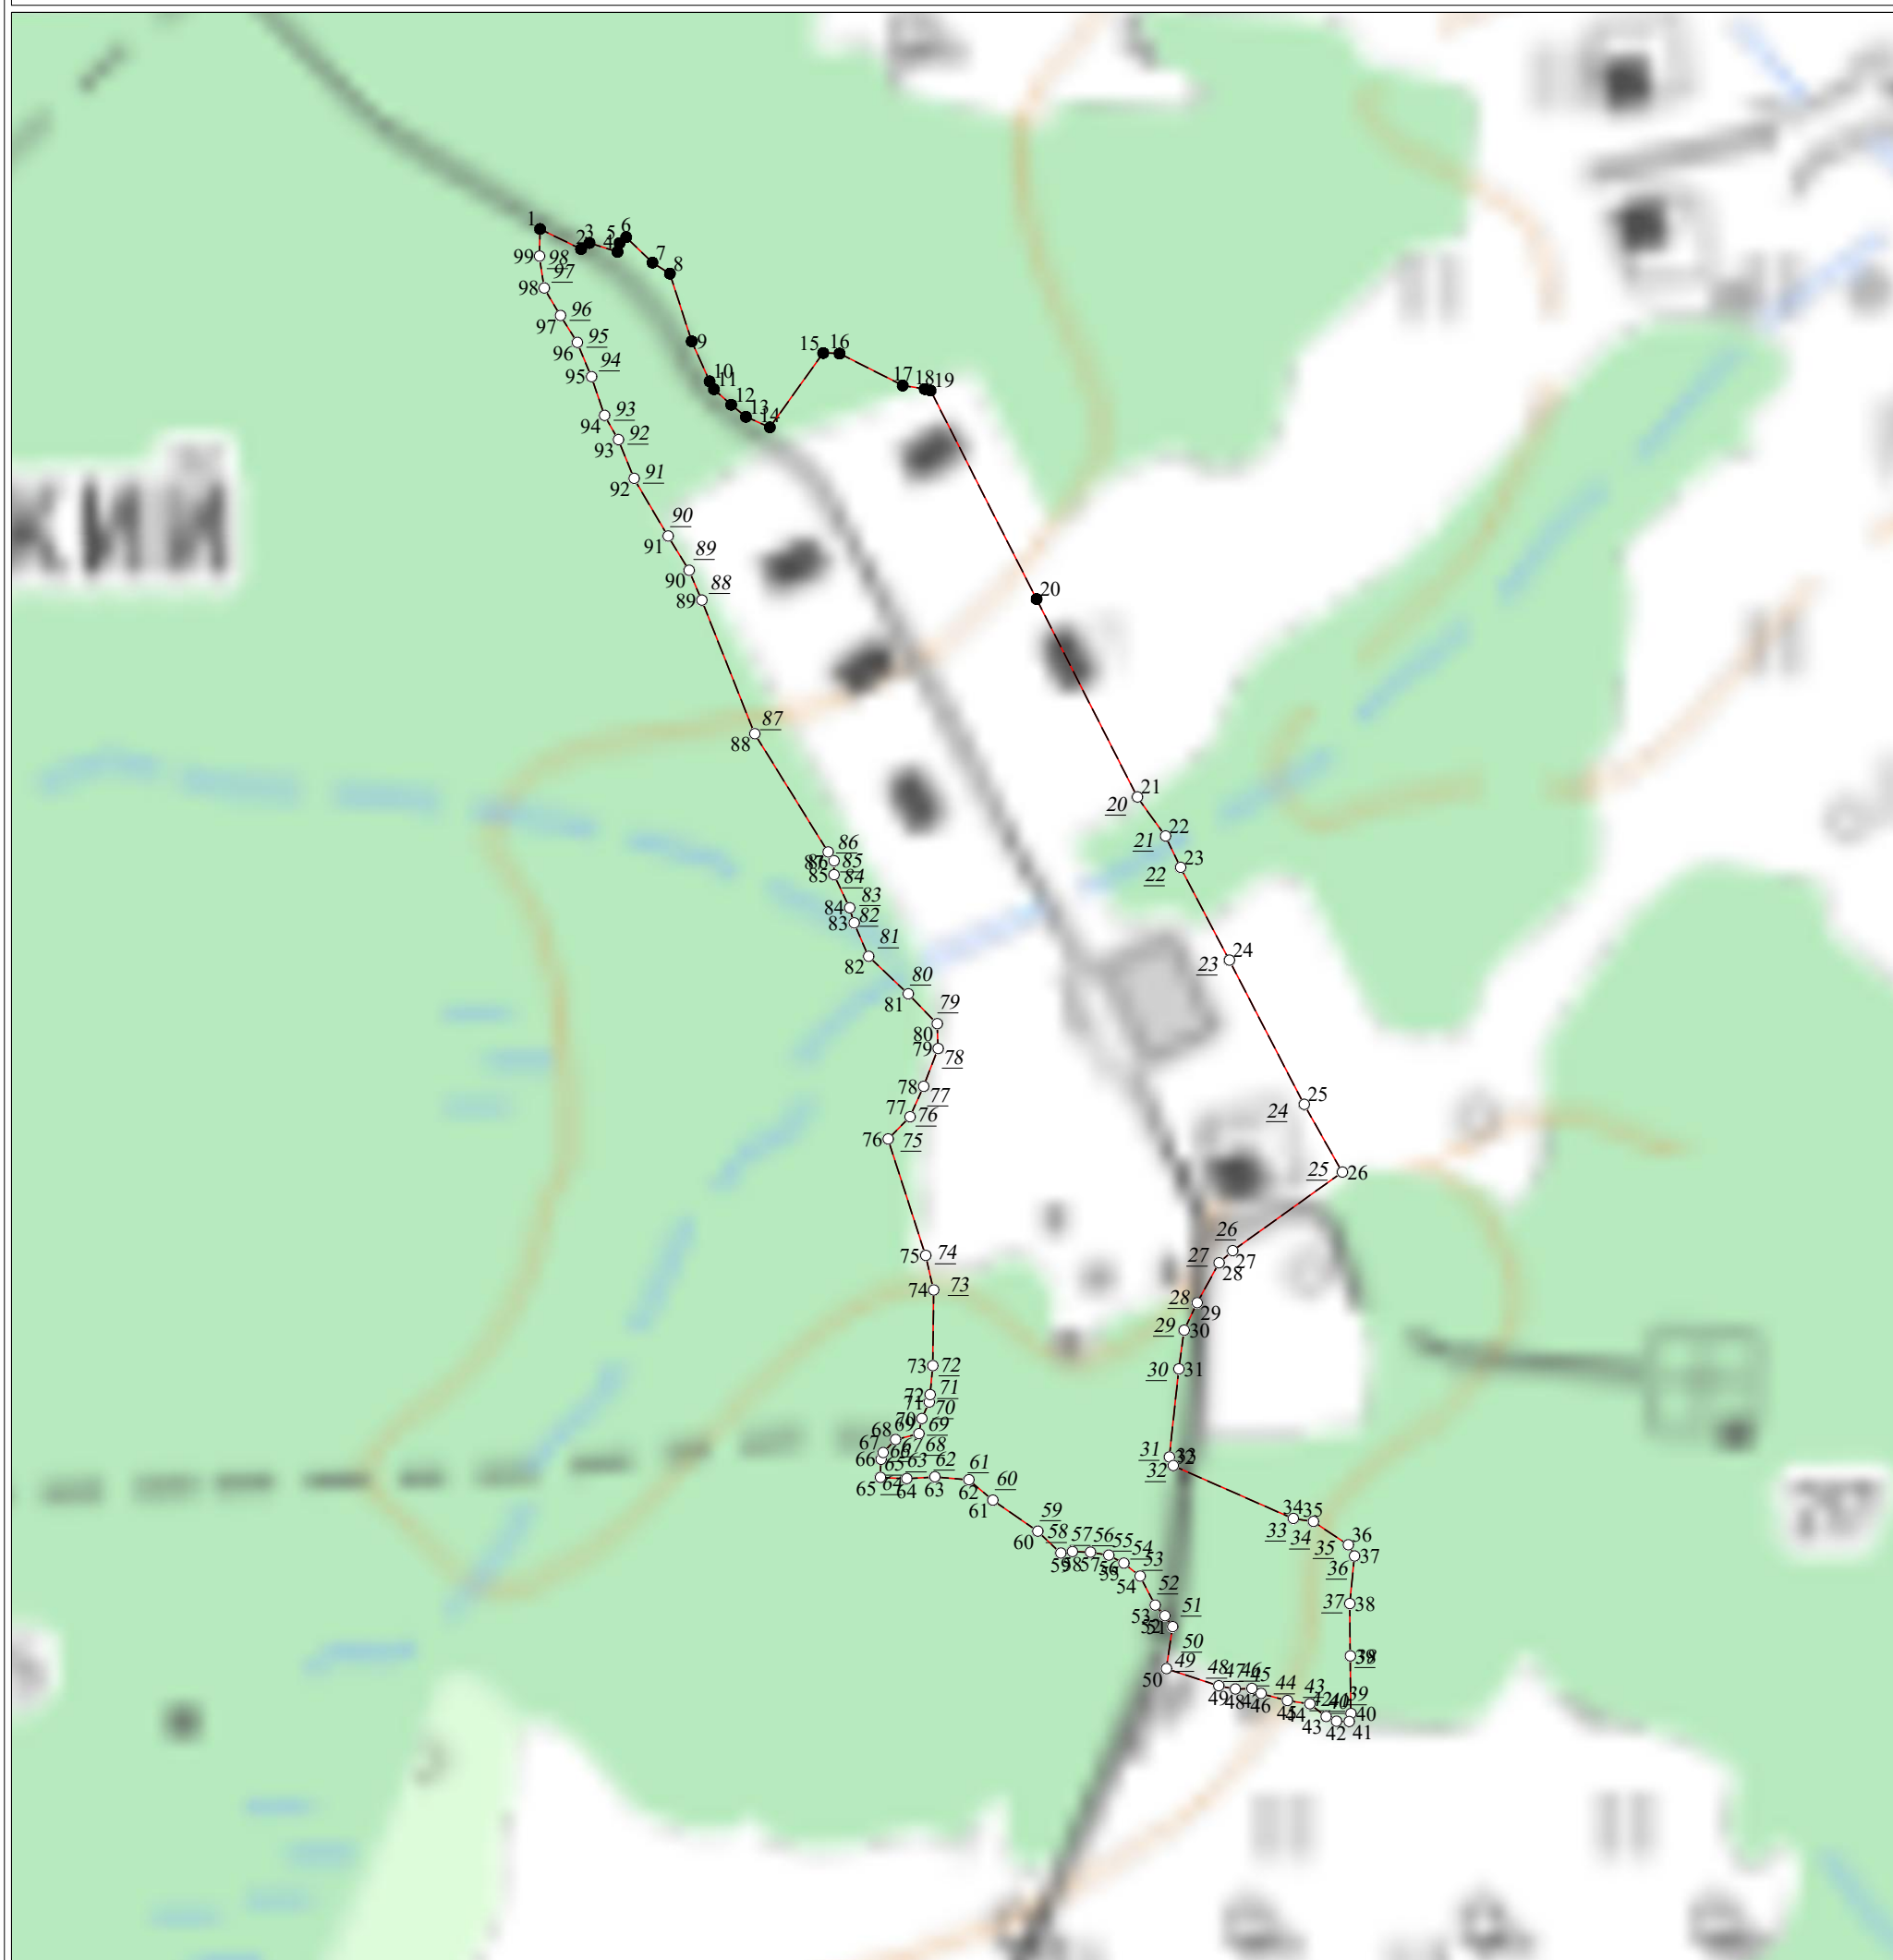

Масштаб 1:5000

Используемые условные знаки и обозначения:

- 1 - характерная точка контура, сведения о которой позволяют однозначно определить её на местности
- (красная линия) - вновь образованная часть контура, сведения о которой достаточны для определения её местоположения
- (серая линия) - существующая часть контура, имеющиеся в ЕГРН сведения о которой достаточны для определения её местоположения
- - характерная точка контура, сведения о которой не позволяют однозначно определить её на местности

Подпись _____ Дата « ____ » _____ г.

Место для оттиска печати лица, составившего карту (план) объекта землеустройства

Графическое описание местоположения границ
населенных пунктов, территориальных зон

ОПИСАНИЕ МЕСТОПОЛОЖЕНИЯ ГРАНИЦ		
<u>д. Горчаково</u>		
(наименование объекта, местоположение границ, которого описано (далее - объект)		
Раздел 1		
Сведения об объекте		
N п/п	Характеристики объекта	Описание характеристик
1	2	3
1	Местоположение объекта	<u>Калужская область, Ферзиковский р-н, с/п «Деревня Сугоново»</u>
2	Площадь объекта +/- величина погрешности определения площади (Р +/- Дельта Р)	996290±349
3	Иные характеристики объекта	-

ОПИСАНИЕ МЕСТОПОЛОЖЕНИЯ ГРАНИЦ д. Горчаково (наименование объекта)						
Раздел 2						
Сведения о местоположении границ объекта						
1. Система координат <u>МСК-40</u>						
2. Сведения о характерных точках границ объекта						
Обозначение характерных частей границы	точек	Координаты, м		Метод определения координат характерной точки	Средняя квадратичная погрешность положения характерной точки (M _t),м	Описание обозначения точки
		X	Y			
1		2	3	4	5	6
1		452183,24	1318842,45	Аналитический метод	0,10	-
2		452190,79	1318852,34	Аналитический метод	0,10	-
3		452192,33	1318857,14	Аналитический метод	0,10	-
4		452192,33	1318870,21	Аналитический метод	0,10	-
5		452189,78	1318884,88	Аналитический метод	0,10	-
6		452179,61	1318909,94	Аналитический метод	0,10	-
7		452165,84	1318929,92	Аналитический метод	0,10	-
8		452156,76	1318953,62	Аналитический метод	0,10	-
9		452155,66	1318961,47	Аналитический метод	0,10	-
10		452156,32	1318968,45	Аналитический метод	0,10	-
11		452160,95	1318974,51	Аналитический метод	0,10	-

12	452168,26	1318978,47	Аналитический метод	0,10	-
13	452214,83	1318983,01	Аналитический метод	0,10	-
14	452216,55	1318983,87	Аналитический метод	0,10	-
15	452217,97	1318985,41	Аналитический метод	0,10	-
16	452218,81	1318987,31	Аналитический метод	0,10	-
17	452219,18	1318996,82	Аналитический метод	0,10	-
18	452218,60	1318999,75	Аналитический метод	0,10	-
19	452217,11	1319001,98	Аналитический метод	0,10	-
20	452210,08	1319010,43	Аналитический метод	0,10	-
21	452202,99	1319018,61	Аналитический метод	0,10	-
22	452196,96	1319028,26	Аналитический метод	0,10	-
23	452194,39	1319033,16	Аналитический метод	0,10	-
24	452192,12	1319039,97	Аналитический метод	0,10	-
25	452190,19	1319048,38	Аналитический метод	0,10	-
26	452188,94	1319056,72	Аналитический метод	0,10	-
27	452189,69	1319066,55	Аналитический метод	0,10	-
28	452191,54	1319075,55	Аналитический метод	0,10	-
29	452196,28	1319083,35	Аналитический метод	0,10	-

30	452232,47	1319115,05	Аналитический метод	0,10	-
31	452238,86	1319123,99	Аналитический метод	0,10	-
32	452239,53	1319125,90	Аналитический метод	0,10	-
33	452239,93	1319134,62	Аналитический метод	0,10	-
34	452238,86	1319139,75	Аналитический метод	0,10	-
35	452235,91	1319143,96	Аналитический метод	0,10	-
36	452225,74	1319151,43	Аналитический метод	0,10	-
37	452192,02	1319169,29	Аналитический метод	0,10	-
38	452188,66	1319174,52	Аналитический метод	0,10	-
39	452182,94	1319188,52	Аналитический метод	0,10	-
40	452179,12	1319203,59	Аналитический метод	0,10	-
41	452178,27	1319209,77	Аналитический метод	0,10	-
42	452177,98	1319218,08	Аналитический метод	0,10	-
43	452175,57	1319232,46	Аналитический метод	0,10	-
44	452174,72	1319251,52	Аналитический метод	0,10	-
45	452179,66	1319265,36	Аналитический метод	0,10	-
46	452185,82	1319268,44	Аналитический метод	0,10	-
47	452200,67	1319270,43	Аналитический метод	0,10	-

48	452218,91	1319274,59	Аналитический метод	0,10	-
49	452226,78	1319277,81	Аналитический метод	0,10	-
50	452229,20	1319280,58	Аналитический метод	0,10	-
51	452228,24	1319285,97	Аналитический метод	0,10	-
52	452227,06	1319288,44	Аналитический метод	0,10	-
53	452224,52	1319291,93	Аналитический метод	0,10	-
54	452216,96	1319300,84	Аналитический метод	0,10	-
55	452213,01	1319304,51	Аналитический метод	0,10	-
56	452207,59	1319307,28	Аналитический метод	0,10	-
57	452201,40	1319308,68	Аналитический метод	0,10	-
58	452163,37	1319313,06	Аналитический метод	0,10	-
59	452154,29	1319315,18	Аналитический метод	0,10	-
60	452146,68	1319317,86	Аналитический метод	0,10	-
61	452110,66	1319341,63	Аналитический метод	0,10	-
62	452101,05	1319346,44	Аналитический метод	0,10	-
63	452078,99	1319355,20	Аналитический метод	0,10	-
64	452071,09	1319359,78	Аналитический метод	0,10	-
65	452063,93	1319366,94	Аналитический метод	0,10	-

66	452057,81	1319377,51	Аналитический метод	0,10	-
67	452056,33	1319386,21	Аналитический метод	0,10	-
68	452055,92	1319394,05	Аналитический метод	0,10	-
69	452057,94	1319413,28	Аналитический метод	0,10	-
70	452058,09	1319417,00	Аналитический метод	0,10	-
71	452057,25	1319421,35	Аналитический метод	0,10	-
72	452056,12	1319423,84	Аналитический метод	0,10	-
73	452050,99	1319430,58	Аналитический метод	0,10	-
74	452042,76	1319438,47	Аналитический метод	0,10	-
75	452029,63	1319448,91	Аналитический метод	0,10	-
76	452013,53	1319462,72	Аналитический метод	0,10	-
77	452010,87	1319466,96	Аналитический метод	0,10	-
78	452008,47	1319474,90	Аналитический метод	0,10	-
79	452004,25	1319482,54	Аналитический метод	0,10	-
80	452000,56	1319487,36	Аналитический метод	0,10	-
81	451985,24	1319502,84	Аналитический метод	0,10	-
82	451945,66	1319534,19	Аналитический метод	0,10	-
83	451942,19	1319536,36	Аналитический метод	0,10	-

84	451935,53	1319538,18	Аналитический метод	0,10	-
85	451932,92	1319537,85	Аналитический метод	0,10	-
86	451930,00	1319536,59	Аналитический метод	0,10	-
87	451925,77	1319533,43	Аналитический метод	0,10	-
88	451917,32	1319524,45	Аналитический метод	0,10	-
89	451909,61	1319514,33	Аналитический метод	0,10	-
90	451904,87	1319505,72	Аналитический метод	0,10	-
91	451900,72	1319498,60	Аналитический метод	0,10	-
92	451896,65	1319494,31	Аналитический метод	0,10	-
93	451890,13	1319489,63	Аналитический метод	0,10	-
94	451881,79	1319487,32	Аналитический метод	0,10	-
95	451873,84	1319487,77	Аналитический метод	0,10	-
96	451866,38	1319490,20	Аналитический метод	0,10	-
97	451860,73	1319493,72	Аналитический метод	0,10	-
98	451854,82	1319500,67	Аналитический метод	0,10	-
99	451849,73	1319509,03	Аналитический метод	0,10	-
100	451846,56	1319518,92	Аналитический метод	0,10	-
101	451844,25	1319528,80	Аналитический метод	0,10	-

102	451843,66	1319537,88	Аналитический метод	0,10	-
103	451843,47	1319546,78	Аналитический метод	0,10	-
104	451844,52	1319554,45	Аналитический метод	0,10	-
105	451847,95	1319564,16	Аналитический метод	0,10	-
106	451852,83	1319572,61	Аналитический метод	0,10	-
107	451857,21	1319581,31	Аналитический метод	0,10	-
108	451880,02	1319611,06	Аналитический метод	0,10	-
109	451885,73	1319619,83	Аналитический метод	0,10	-
110	451889,46	1319625,22	Аналитический метод	0,10	-
111	451890,58	1319628,01	Аналитический метод	0,10	-
112	451890,98	1319638,30	Аналитический метод	0,10	-
113	451889,86	1319644,65	Аналитический метод	0,10	-
114	451888,67	1319647,60	Аналитический метод	0,10	-
115	451883,84	1319653,91	Аналитический метод	0,10	-
116	451881,97	1319656,26	Аналитический метод	0,10	-
117	451878,22	1319659,49	Аналитический метод	0,10	-
118	451872,05	1319665,19	Аналитический метод	0,10	-
119	451857,61	1319677,87	Аналитический метод	0,10	-

120	451849,95	1319682,43	Аналитический метод	0,10	-
121	451814,16	1319696,26	Аналитический метод	0,10	-
122	451793,34	1319708,13	Аналитический метод	0,10	-
123	451780,38	1319719,87	Аналитический метод	0,10	-
124	451773,42	1319729,27	Аналитический метод	0,10	-
125	451770,96	1319735,94	Аналитический метод	0,10	-
126	451767,74	1319754,15	Аналитический метод	0,10	-
127	451766,28	1319761,77	Аналитический метод	0,10	-
128	451765,90	1319767,19	Аналитический метод	0,10	-
129	451765,90	1319773,34	Аналитический метод	0,10	-
130	451765,67	1319776,52	Аналитический метод	0,10	-
131	451765,67	1319780,98	Аналитический метод	0,10	-
132	451766,14	1319785,65	Аналитический метод	0,10	-
133	451766,43	1319789,10	Аналитический метод	0,10	-
134	451766,03	1319792,19	Аналитический метод	0,10	-
135	451765,72	1319796,15	Аналитический метод	0,10	-
136	451764,11	1319802,18	Аналитический метод	0,10	-
137	451762,14	1319807,17	Аналитический метод	0,10	-

138	451760,66	1319810,23	Аналитический метод	0,10	-
139	451747,20	1319827,57	Аналитический метод	0,10	-
140	451742,44	1319831,49	Аналитический метод	0,10	-
141	451719,71	1319841,90	Аналитический метод	0,10	-
142	451717,84	1319844,82	Аналитический метод	0,10	-
143	451717,10	1319847,35	Аналитический метод	0,10	-
144	451717,04	1319850,66	Аналитический метод	0,10	-
145	451716,51	1319852,31	Аналитический метод	0,10	-
146	451712,97	1319856,68	Аналитический метод	0,10	-
147	451711,48	1319860,66	Аналитический метод	0,10	-
148	451711,15	1319864,56	Аналитический метод	0,10	-
149	451711,80	1319868,31	Аналитический метод	0,10	-
150	451714,84	1319872,37	Аналитический метод	0,10	-
151	451721,31	1319879,96	Аналитический метод	0,10	-
152	451724,48	1319883,29	Аналитический метод	0,10	-
153	451725,48	1319884,60	Аналитический метод	0,10	-
154	451735,66	1319900,18	Аналитический метод	0,10	-
155	451736,86	1319903,10	Аналитический метод	0,10	-

156	451739,42	1319906,83	Аналитический метод	0,10	-
157	451743,60	1319910,63	Аналитический метод	0,10	-
158	451745,16	1319912,14	Аналитический метод	0,10	-
159	451747,11	1319916,26	Аналитический метод	0,10	-
160	451747,32	1319918,70	Аналитический метод	0,10	-
161	451749,91	1319927,42	Аналитический метод	0,10	-
162	451750,39	1319928,57	Аналитический метод	0,10	-
163	451750,75	1319930,70	Аналитический метод	0,10	-
164	451750,75	1319936,39	Аналитический метод	0,10	-
165	451751,66	1319939,87	Аналитический метод	0,10	-
166	451753,32	1319942,56	Аналитический метод	0,10	-
167	451753,66	1319943,39	Аналитический метод	0,10	-
168	451753,47	1319944,27	Аналитический метод	0,10	-
169	451752,34	1319944,88	Аналитический метод	0,10	-
170	451751,60	1319945,17	Аналитический метод	0,10	-
171	451748,76	1319945,51	Аналитический метод	0,10	-
172	451745,43	1319946,14	Аналитический метод	0,10	-
173	451742,90	1319946,99	Аналитический метод	0,10	-

174	451740,71	1319948,31	Аналитический метод	0,10	-
175	451738,41	1319950,22	Аналитический метод	0,10	-
176	451733,78	1319955,75	Аналитический метод	0,10	-
177	451728,94	1319962,99	Аналитический метод	0,10	-
178	451725,06	1319968,52	Аналитический метод	0,10	-
179	451720,28	1319978,70	Аналитический метод	0,10	-
180	451718,63	1319987,01	Аналитический метод	0,10	-
181	451716,67	1319995,26	Аналитический метод	0,10	-
182	451715,58	1319999,31	Аналитический метод	0,10	-
183	451714,48	1320005,33	Аналитический метод	0,10	-
184	451714,87	1320012,54	Аналитический метод	0,10	-
185	451716,79	1320018,13	Аналитический метод	0,10	-
186	451721,35	1320022,72	Аналитический метод	0,10	-
187	451727,51	1320025,45	Аналитический метод	0,10	-
188	451730,49	1320026,13	Аналитический метод	0,10	-
189	451733,07	1320027,21	Аналитический метод	0,10	-
190	451734,74	1320029,13	Аналитический метод	0,10	-
191	451737,16	1320032,06	Аналитический метод	0,10	-

192	451740,06	1320034,13	Аналитический метод	0,10	-
193	451742,65	1320035,83	Аналитический метод	0,10	-
194	451743,59	1320037,24	Аналитический метод	0,10	-
195	451744,17	1320039,90	Аналитический метод	0,10	-
196	451744,98	1320044,59	Аналитический метод	0,10	-
197	451744,70	1320048,33	Аналитический метод	0,10	-
198	451744,15	1320051,79	Аналитический метод	0,10	-
199	451743,17	1320056,75	Аналитический метод	0,10	-
200	451741,94	1320060,72	Аналитический метод	0,10	-
201	451738,45	1320067,68	Аналитический метод	0,10	-
202	451734,17	1320073,88	Аналитический метод	0,10	-
203	451729,23	1320079,99	Аналитический метод	0,10	-
204	451722,06	1320089,03	Аналитический метод	0,10	-
205	451718,40	1320095,89	Аналитический метод	0,10	-
206	451714,68	1320101,32	Аналитический метод	0,10	-
207	451708,03	1320110,47	Аналитический метод	0,10	-
208	451703,39	1320117,38	Аналитический метод	0,10	-
209	451701,60	1320121,45	Аналитический метод	0,10	-

210	451700,71	1320126,62	Аналитический метод	0,10	-
211	451700,22	1320131,18	Аналитический метод	0,10	-
212	451699,72	1320136,95	Аналитический метод	0,10	-
213	451698,89	1320142,71	Аналитический метод	0,10	-
214	451698,40	1320149,09	Аналитический метод	0,10	-
215	451697,78	1320156,94	Аналитический метод	0,10	-
216	451697,78	1320160,39	Аналитический метод	0,10	-
217	451698,16	1320168,63	Аналитический метод	0,10	-
218	451700,84	1320181,27	Аналитический метод	0,10	-
219	451702,69	1320183,88	Аналитический метод	0,10	-
220	451705,01	1320186,49	Аналитический метод	0,10	-
221	451708,51	1320187,09	Аналитический метод	0,10	-
222	451711,42	1320187,09	Аналитический метод	0,10	-
223	451714,17	1320186,91	Аналитический метод	0,10	-
224	451715,51	1320187,05	Аналитический метод	0,10	-
225	451716,84	1320187,23	Аналитический метод	0,10	-
226	451717,54	1320187,51	Аналитический метод	0,10	-
227	451718,96	1320188,92	Аналитический метод	0,10	-

228	451720,74	1320190,40	Аналитический метод	0,10	-
229	451721,72	1320191,81	Аналитический метод	0,10	-
230	451722,19	1320192,80	Аналитический метод	0,10	-
231	451722,54	1320194,66	Аналитический метод	0,10	-
232	451723,63	1320200,10	Аналитический метод	0,10	-
233	451725,02	1320206,80	Аналитический метод	0,10	-
234	451727,03	1320212,81	Аналитический метод	0,10	-
235	451731,29	1320221,79	Аналитический метод	0,10	-
236	451732,84	1320224,38	Аналитический метод	0,10	-
237	451734,67	1320230,99	Аналитический метод	0,10	-
238	451734,84	1320234,07	Аналитический метод	0,10	-
239	451735,12	1320240,84	Аналитический метод	0,10	-
240	451735,12	1320243,54	Аналитический метод	0,10	-
241	451734,63	1320245,94	Аналитический метод	0,10	-
242	451734,16	1320248,21	Аналитический метод	0,10	-
243	451732,68	1320250,64	Аналитический метод	0,10	-
244	451731,03	1320252,61	Аналитический метод	0,10	-
245	451727,45	1320256,27	Аналитический метод	0,10	-

246	451724,98	1320260,21	Аналитический метод	0,10	-
247	451723,84	1320263,19	Аналитический метод	0,10	-
248	451722,94	1320267,68	Аналитический метод	0,10	-
249	451721,88	1320272,17	Аналитический метод	0,10	-
250	451720,77	1320276,86	Аналитический метод	0,10	-
251	451719,85	1320282,00	Аналитический метод	0,10	-
252	451717,50	1320294,68	Аналитический метод	0,10	-
253	451716,47	1320301,87	Аналитический метод	0,10	-
254	451716,12	1320331,27	Аналитический метод	0,10	-
255	451717,19	1320337,00	Аналитический метод	0,10	-
256	451724,42	1320356,72	Аналитический метод	0,10	-
257	451726,74	1320361,53	Аналитический метод	0,10	-
258	451728,52	1320375,65	Аналитический метод	0,10	-
259	451731,19	1320383,36	Аналитический метод	0,10	-
260	451731,26	1320387,16	Аналитический метод	0,10	-
261	451728,66	1320395,70	Аналитический метод	0,10	-
262	451728,52	1320400,53	Аналитический метод	0,10	-
263	451729,53	1320406,79	Аналитический метод	0,10	-

264	451731,16	1320412,04	Аналитический метод	0,10	-
265	451740,73	1320427,99	Аналитический метод	0,10	-
266	451743,26	1320430,92	Аналитический метод	0,10	-
267	451753,80	1320445,66	Аналитический метод	0,10	-
268	451754,99	1320448,46	Аналитический метод	0,10	-
269	451754,99	1320453,02	Аналитический метод	0,10	-
270	451753,34	1320467,47	Аналитический метод	0,10	-
271	451752,49	1320472,09	Аналитический метод	0,10	-
272	451752,11	1320477,50	Аналитический метод	0,10	-
273	451752,51	1320481,91	Аналитический метод	0,10	-
274	451755,29	1320485,14	Аналитический метод	0,10	-
275	451754,25	1320486,80	Аналитический метод	0,10	-
276	451747,79	1320492,92	Аналитический метод	0,10	-
277	451744,12	1320499,05	Аналитический метод	0,10	-
278	451738,40	1320514,19	Аналитический метод	0,10	-
279	451737,80	1320521,06	Аналитический метод	0,10	-
280	451739,63	1320526,82	Аналитический метод	0,10	-
281	451743,94	1320530,72	Аналитический метод	0,10	-

282	451750,16	1320533,53	Аналитический метод	0,10	-
283	451753,19	1320535,45	Аналитический метод	0,10	-
284	451754,49	1320543,77	Аналитический метод	0,10	-
285	451760,73	1320551,60	Аналитический метод	0,10	-
286	451778,69	1320563,14	Аналитический метод	0,10	-
287	451782,38	1320570,71	Аналитический метод	0,10	-
288	451787,18	1320581,62	Аналитический метод	0,10	-
289	451796,17	1320591,27	Аналитический метод	0,10	-
290	451798,40	1320595,84	Аналитический метод	0,10	-
291	451802,30	1320609,36	Аналитический метод	0,10	-
292	451807,45	1320624,07	Аналитический метод	0,10	-
293	451839,52	1320688,64	Аналитический метод	0,10	-
294	451869,80	1320724,24	Аналитический метод	0,10	-
295	451881,37	1320734,58	Аналитический метод	0,10	-
296	451886,85	1320753,51	Аналитический метод	0,10	-
297	451896,11	1320774,64	Аналитический метод	0,10	-
298	451897,60	1320781,21	Аналитический метод	0,10	-
299	451900,63	1320788,27	Аналитический метод	0,10	-

300	451910,00	1320802,11	Аналитический метод	0,10	-
301	451908,46	1320803,67	Аналитический метод	0,10	-
302	451890,16	1320824,64	Аналитический метод	0,10	-
303	451853,00	1320774,61	Аналитический метод	0,10	-
304	451846,24	1320774,62	Аналитический метод	0,10	-
305	451808,00	1320774,66	Аналитический метод	0,10	-
306	451769,28	1320794,66	Аналитический метод	0,10	-
307	451759,65	1320731,63	Аналитический метод	0,10	-
308	451629,99	1320702,51	Аналитический метод	0,10	-
309	451598,08	1320708,38	Аналитический метод	0,10	-
310	451554,30	1320716,45	Аналитический метод	0,10	-
311	451546,23	1320718,26	Аналитический метод	0,10	-
312	451528,85	1320722,16	Аналитический метод	0,10	-
313	451488,56	1320732,35	Аналитический метод	0,10	-
314	451478,78	1320734,82	Аналитический метод	0,10	-
315	451472,66	1320717,00	Аналитический метод	0,10	-
316	451470,53	1320716,92	Аналитический метод	0,10	-
317	451461,78	1320719,35	Аналитический метод	0,10	-

318	451455,20	1320721,17	Аналитический метод	0,10	-
319	451445,33	1320723,91	Аналитический метод	0,10	-
320	451436,34	1320726,41	Аналитический метод	0,10	-
321	451424,75	1320726,30	Аналитический метод	0,10	-
322	451419,48	1320726,25	Аналитический метод	0,10	-
323	451412,41	1320726,18	Аналитический метод	0,10	-
324	451412,19	1320724,82	Аналитический метод	0,10	-
325	451405,56	1320683,46	Аналитический метод	0,10	-
326	451402,04	1320661,70	Аналитический метод	0,10	-
327	451415,71	1320660,35	Аналитический метод	0,10	-
328	451424,33	1320653,59	Аналитический метод	0,10	-
329	451408,18	1320635,49	Аналитический метод	0,10	-
330	451391,56	1320619,36	Аналитический метод	0,10	-
331	451370,03	1320606,64	Аналитический метод	0,10	-
332	451355,11	1320599,59	Аналитический метод	0,10	-
333	451355,04	1320599,52	Аналитический метод	0,10	-
334	451334,82	1320590,00	Аналитический метод	0,10	-
335	451334,79	1320589,98	Аналитический метод	0,10	-

336	451306,16	1320581,34	Аналитический метод	0,10	-
337	451276,62	1320572,40	Аналитический метод	0,10	-
338	451259,24	1320566,97	Аналитический метод	0,10	-
339	451245,31	1320562,62	Аналитический метод	0,10	-
340	451233,58	1320559,68	Аналитический метод	0,10	-
341	451212,54	1320548,92	Аналитический метод	0,10	-
342	451211,17	1320560,66	Аналитический метод	0,10	-
343	451212,64	1320584,14	Аналитический метод	0,10	-
344	451210,68	1320611,53	Аналитический метод	0,10	-
345	451202,10	1320647,92	Аналитический метод	0,10	-
346	451205,96	1320971,56	Аналитический метод	0,10	-
347	451202,79	1320968,09	Аналитический метод	0,10	-
348	451196,92	1320952,43	Аналитический метод	0,10	-
349	451158,67	1320937,46	Аналитический метод	0,10	-
350	451132,58	1320917,75	Аналитический метод	0,10	-
351	451115,05	1320924,14	Аналитический метод	0,10	-
352	451075,79	1320938,43	Аналитический метод	0,10	-
353	451051,35	1320924,14	Аналитический метод	0,10	-

354	451051,77	1320914,03	Аналитический метод	0,10	-
355	451052,10	1320906,09	Аналитический метод	0,10	-
356	451046,46	1320870,36	Аналитический метод	0,10	-
357	451043,40	1320862,90	Аналитический метод	0,10	-
358	451036,30	1320845,54	Аналитический метод	0,10	-
359	450984,94	1320842,43	Аналитический метод	0,10	-
360	450961,20	1320844,32	Аналитический метод	0,10	-
361	450905,80	1320849,68	Аналитический метод	0,10	-
362	450839,23	1320853,06	Аналитический метод	0,10	-
363	450816,78	1320854,85	Аналитический метод	0,10	-
364	450782,82	1320857,57	Аналитический метод	0,10	-
365	450771,11	1320847,87	Аналитический метод	0,10	-
366	450767,40	1320844,79	Аналитический метод	0,10	-
367	450761,14	1320822,90	Аналитический метод	0,10	-
368	450753,86	1320801,16	Аналитический метод	0,10	-
369	450753,50	1320729,91	Аналитический метод	0,10	-
370	450753,48	1320724,81	Аналитический метод	0,10	-
371	450694,44	1320715,79	Аналитический метод	0,10	-

372	450653,53	1320716,77	Аналитический метод	0,10	-
373	450644,53	1320660,76	Аналитический метод	0,10	-
374	450746,53	1320662,29	Аналитический метод	0,10	-
375	450755,10	1320649,11	Аналитический метод	0,10	-
376	450750,49	1320635,94	Аналитический метод	0,10	-
377	450744,98	1320634,47	Аналитический метод	0,10	-
378	450739,95	1320624,40	Аналитический метод	0,10	-
379	450729,79	1320619,89	Аналитический метод	0,10	-
380	450596,66	1320621,77	Аналитический метод	0,10	-
381	450591,77	1320637,94	Аналитический метод	0,10	-
382	450601,00	1320643,98	Аналитический метод	0,10	-
383	450614,78	1320660,31	Аналитический метод	0,10	-
384	450637,42	1320660,65	Аналитический метод	0,10	-
385	450649,52	1320716,87	Аналитический метод	0,10	-
386	450647,05	1320716,92	Аналитический метод	0,10	-
387	450645,76	1320725,49	Аналитический метод	0,10	-
388	450644,42	1320733,46	Аналитический метод	0,10	-
389	450651,76	1320739,90	Аналитический метод	0,10	-

390	450656,46	1320762,42	Аналитический метод	0,10	-
391	450656,64	1320766,34	Аналитический метод	0,10	-
392	450649,09	1320769,02	Аналитический метод	0,10	-
393	450614,86	1320774,89	Аналитический метод	0,10	-
394	450570,84	1320780,76	Аналитический метод	0,10	-
395	450514,80	1320782,03	Аналитический метод	0,10	-
396	450511,35	1320782,11	Аналитический метод	0,10	-
397	450482,70	1320786,49	Аналитический метод	0,10	-
398	450403,66	1320545,01	Аналитический метод	0,10	-
399	451195,51	1320497,30	Аналитический метод	0,10	-
400	451203,74	1320471,16	Аналитический метод	0,10	-
401	451211,31	1320419,59	Аналитический метод	0,10	-
402	451214,93	1320376,53	Аналитический метод	0,10	-
403	451221,20	1320298,48	Аналитический метод	0,10	-
404	451227,86	1320211,61	Аналитический метод	0,10	-
405	451236,51	1320148,35	Аналитический метод	0,10	-
406	451238,47	1320117,04	Аналитический метод	0,10	-
407	451236,02	1320091,61	Аналитический метод	0,10	-

408	451225,75	1320073,02	Аналитический метод	0,10	-
409	451214,62	1320059,82	Аналитический метод	0,10	-
410	451206,68	1320053,95	Аналитический метод	0,10	-
411	451189,56	1320041,23	Аналитический метод	0,10	-
412	451165,59	1320028,52	Аналитический метод	0,10	-
413	451148,96	1320023,13	Аналитический метод	0,10	-
414	451114,72	1320014,33	Аналитический метод	0,10	-
415	451124,23	1320006,51	Аналитический метод	0,10	-
416	451130,10	1319999,66	Аналитический метод	0,10	-
417	451134,99	1319992,81	Аналитический метод	0,10	-
418	451138,90	1319983,03	Аналитический метод	0,10	-
419	451141,84	1319973,25	Аналитический метод	0,10	-
420	451143,79	1319964,44	Аналитический метод	0,10	-
421	451145,75	1319952,70	Аналитический метод	0,10	-
422	451145,75	1319942,92	Аналитический метод	0,10	-
423	451146,73	1319935,10	Аналитический метод	0,10	-
424	451149,57	1319927,76	Аналитический метод	0,10	-
425	451148,10	1319919,44	Аналитический метод	0,10	-

426	451146,19	1319906,99	Аналитический метод	0,10	-
427	451145,92	1319904,40	Аналитический метод	0,10	-
428	451143,74	1319882,18	Аналитический метод	0,10	-
429	451141,26	1319859,78	Аналитический метод	0,10	-
430	451141,05	1319850,47	Аналитический метод	0,10	-
431	451140,91	1319843,89	Аналитический метод	0,10	-
432	451140,77	1319837,27	Аналитический метод	0,10	-
433	451145,17	1319829,94	Аналитический метод	0,10	-
434	451142,81	1319817,71	Аналитический метод	0,10	-
435	451144,76	1319808,97	Аналитический метод	0,10	-
436	451146,73	1319798,15	Аналитический метод	0,10	-
437	451147,71	1319785,43	Аналитический метод	0,10	-
438	451149,66	1319774,67	Аналитический метод	0,10	-
439	451149,66	1319732,61	Аналитический метод	0,10	-
440	451150,03	1319730,76	Аналитический метод	0,10	-
441	451152,60	1319717,93	Аналитический метод	0,10	-
442	451152,61	1319705,02	Аналитический метод	0,10	-
443	451153,12	1319695,44	Аналитический метод	0,10	-

444	451151,98	1319671,96	Аналитический метод	0,10	-
445	451152,96	1319660,22	Аналитический метод	0,10	-
446	451153,94	1319649,46	Аналитический метод	0,10	-
447	451154,38	1319638,10	Аналитический метод	0,10	-
448	451154,36	1319635,45	Аналитический метод	0,10	-
449	451153,94	1319627,45	Аналитический метод	0,10	-
450	451155,41	1319618,16	Аналитический метод	0,10	-
451	451174,49	1319619,14	Аналитический метод	0,10	-
452	451184,27	1319623,05	Аналитический метод	0,10	-
453	451207,26	1319620,11	Аналитический метод	0,10	-
454	451239,88	1319620,59	Аналитический метод	0,10	-
455	451273,95	1319622,99	Аналитический метод	0,10	-
456	451285,51	1319625,01	Аналитический метод	0,10	-
457	451307,66	1319624,96	Аналитический метод	0,10	-
458	451326,94	1319624,10	Аналитический метод	0,10	-
459	451328,55	1319624,03	Аналитический метод	0,10	-
460	451335,39	1319623,41	Аналитический метод	0,10	-
461	451339,31	1319623,05	Аналитический метод	0,10	-

462	451345,34	1319625,15	Аналитический метод	0,10	-
463	451350,56	1319626,96	Аналитический метод	0,10	-
464	451346,13	1319648,94	Аналитический метод	0,10	-
465	451344,24	1319677,83	Аналитический метод	0,10	-
466	451343,25	1319730,21	Аналитический метод	0,10	-
467	451344,33	1319756,58	Аналитический метод	0,10	-
468	451343,88	1319770,80	Аналитический метод	0,10	-
469	451343,88	1319783,49	Аналитический метод	0,10	-
470	451344,78	1319792,31	Аналитический метод	0,10	-
471	451348,65	1319802,03	Аналитический метод	0,10	-
472	451376,55	1319800,59	Аналитический метод	0,10	-
473	451409,76	1319799,15	Аналитический метод	0,10	-
474	451428,39	1319797,17	Аналитический метод	0,10	-
475	451439,10	1319800,14	Аналитический метод	0,10	-
476	451458,18	1319802,03	Аналитический метод	0,10	-
477	451483,11	1319812,83	Аналитический метод	0,10	-
478	451513,44	1319820,66	Аналитический метод	0,10	-
479	451514,16	1319811,57	Аналитический метод	0,10	-

480	451515,42	1319783,49	Аналитический метод	0,10	-
481	451513,89	1319773,95	Аналитический метод	0,10	-
482	451513,71	1319760,72	Аналитический метод	0,10	-
483	451511,73	1319742,36	Аналитический метод	0,10	-
484	451505,16	1319653,35	Аналитический метод	0,10	-
485	451505,16	1319648,04	Аналитический метод	0,10	-
486	451513,63	1319641,88	Аналитический метод	0,10	-
487	451521,21	1319648,97	Аналитический метод	0,10	-
488	451521,14	1319643,59	Аналитический метод	0,10	-
489	451519,34	1319635,73	Аналитический метод	0,10	-
490	451519,55	1319603,24	Аналитический метод	0,10	-
491	451501,39	1319607,19	Аналитический метод	0,10	-
492	451478,62	1319590,96	Аналитический метод	0,10	-
493	451460,16	1319571,45	Аналитический метод	0,10	-
494	451450,34	1319567,54	Аналитический метод	0,10	-
495	451439,55	1319559,68	Аналитический метод	0,10	-
496	451420,36	1319546,63	Аналитический метод	0,10	-
497	451436,12	1319543,85	Аналитический метод	0,10	-

498	451442,61	1319529,02	Аналитический метод	0,10	-
499	451444,63	1319535,02	Аналитический метод	0,10	-
500	451516,83	1319595,24	Аналитический метод	0,10	-
501	451523,95	1319594,68	Аналитический метод	0,10	-
502	451530,19	1319593,95	Аналитический метод	0,10	-
503	451530,92	1319622,31	Аналитический метод	0,10	-
504	451535,99	1319638,46	Аналитический метод	0,10	-
505	451594,31	1319660,33	Аналитический метод	0,10	-
506	451622,43	1319661,37	Аналитический метод	0,10	-
507	451648,47	1319654,08	Аналитический метод	0,10	-
508	451674,50	1319639,50	Аналитический метод	0,10	-
509	451675,54	1319620,75	Аналитический метод	0,10	-
510	451701,58	1319594,72	Аналитический метод	0,10	-
511	451706,79	1319511,40	Аналитический метод	0,10	-
512	451706,79	1319490,57	Аналитический метод	0,10	-
513	451700,54	1319459,32	Аналитический метод	0,10	-
514	451717,20	1319459,32	Аналитический метод	0,10	-
515	451724,49	1319454,12	Аналитический метод	0,10	-

516	451732,82	1319446,83	Аналитический метод	0,10	-
517	451740,11	1319443,70	Аналитический метод	0,10	-
518	451749,49	1319455,16	Аналитический метод	0,10	-
519	451758,86	1319464,53	Аналитический метод	0,10	-
520	451776,57	1319461,41	Аналитический метод	0,10	-
521	451788,02	1319446,83	Аналитический метод	0,10	-
522	451795,39	1319393,47	Аналитический метод	0,10	-
523	451833,77	1319324,21	Аналитический метод	0,10	-
524	451847,15	1319279,40	Аналитический метод	0,10	-
525	451845,72	1319259,16	Аналитический метод	0,10	-
526	451894,12	1319280,44	Аналитический метод	0,10	-
527	451919,36	1319325,22	Аналитический метод	0,10	-
528	451946,23	1319326,03	Аналитический метод	0,10	-
529	451960,89	1319314,64	Аналитический метод	0,10	-
530	451961,17	1319311,99	Аналитический метод	0,10	-
531	451967,44	1319312,97	Аналитический метод	0,10	-
532	451979,77	1319302,81	Аналитический метод	0,10	-
533	451985,58	1319288,30	Аналитический метод	0,10	-


534	451973,24	1319262,90	Аналитический метод	0,10	-
535	451971,79	1319240,41	Аналитический метод	0,10	-
536	451983,04	1319218,64	Аналитический метод	0,10	-
537	451973,97	1319202,68	Аналитический метод	0,10	-
538	451955,46	1319198,68	Аналитический метод	0,10	-
539	451921,36	1319196,51	Аналитический метод	0,10	-
540	451906,48	1319185,62	Аналитический метод	0,10	-
541	451882,54	1319185,62	Аналитический метод	0,10	-
542	451870,57	1319197,60	Аналитический метод	0,10	-
543	451866,51	1319201,93	Аналитический метод	0,10	-
544	451882,69	1318961,99	Аналитический метод	0,10	-
545	451926,61	1318938,55	Аналитический метод	0,10	-
546	451931,56	1318936,66	Аналитический метод	0,10	-
547	451979,62	1318907,22	Аналитический метод	0,10	-
548	452024,62	1318885,25	Аналитический метод	0,10	-
549	452030,20	1318888,41	Аналитический метод	0,10	-
550	452041,23	1318891,84	Аналитический метод	0,10	-
551	452047,74	1318892,89	Аналитический метод	0,10	-

552	452069,98	1318892,89	Аналитический метод	0,10	-
553	452090,35	1318885,53	Аналитический метод	0,10	-
554	452104,34	1318875,60	Аналитический метод	0,10	-
555	452123,89	1318850,39	Аналитический метод	0,10	-
556	452130,52	1318845,12	Аналитический метод	0,10	-
557	452144,76	1318838,66	Аналитический метод	0,10	-
558	452150,98	1318836,92	Аналитический метод	0,10	-
559	452159,92	1318836,30	Аналитический метод	0,10	-
560	452171,48	1318837,56	Аналитический метод	0,10	-
561	452179,66	1318839,90	Аналитический метод	0,10	-
1	452183,24	1318842,45	Аналитический метод	0,10	-

3. Сведения о характерных точках части (частей) границы объекта

Обозначение характерных частей границы точек	Координаты, м		Метод определения координат характерной точки	Средняя квадратичная погрешность положения характерной (Mt),м точки	Описание обозначения точки
	2	3			
1	2	3	4	5	6

ОПИСАНИЕ МЕСТОПОЛОЖЕНИЯ ГРАНИЦ <u>д. Горчаково</u> (наименование объекта)							
Раздел 3							
Сведения о местоположении измененных (уточненных) границ объекта							
1. Система координат <u>МСК-40</u>							
2. Сведения о характерных точках границ объекта							
Обозначение характерных точек части границы	Существующие координаты, м		Измененные (уточненные) координаты, м		Метод определения координат характерной точки	Средняя квадратичная погрешность положения характерной точки (Mt),м	Описани е обозначе ния точки
	X	Y	X	Y			
1	2	3	4	5	6	7	8

 

Текстовое описание местоположения границ
д. Горчаково
(наименование объекта)

Прохождение границы		Описание прохождения границы
От точки	До точки	
1	2	3
1	2	северо-западное направление
2	3	северо-западное направление
3	4	северо-западное направление
4	5	северо-западное направление
5	6	северо-западное направление
6	7	северо-западное направление
7	8	северо-западное направление
8	9	северо-западное направление
9	10	северо-западное направление
10	11	северо-западное направление
11	12	северо-западное направление
12	13	северо-западное направление
13	14	северо-западное направление
14	15	северо-западное направление
15	16	северо-западное направление
16	17	северо-западное направление
17	18	северо-западное направление
18	19	северо-западное направление
19	20	северо-западное направление
20	21	северо-западное направление
21	22	северо-западное направление
22	23	северо-западное направление
23	24	северо-западное направление
24	25	северо-западное направление
25	26	северо-западное направление
26	27	северо-западное направление
27	28	северо-западное направление
28	29	северо-западное направление
29	30	северо-западное направление
30	31	северо-западное направление
31	32	северо-западное направление
32	33	северо-западное направление
33	34	северо-западное направление
34	35	северо-западное направление
35	36	северо-западное направление
36	37	северо-западное направление
37	38	северо-западное направление
38	39	северо-западное направление
39	40	северо-западное направление
40	41	северо-западное направление
41	42	северо-западное направление
42	43	северо-западное направление
43	44	северо-западное направление
44	45	северо-западное направление

369	370	восточное направление
370	371	восточное направление
371	372	восточное направление
372	373	восточное направление
373	374	восточное направление
374	375	восточное направление
375	376	восточное направление
376	377	восточное направление
377	378	восточное направление
378	379	восточное направление
379	380	восточное направление
380	381	восточное направление
381	382	восточное направление
382	383	восточное направление
383	384	восточное направление
384	385	восточное направление
385	386	восточное направление
386	387	восточное направление
387	388	восточное направление
388	389	восточное направление
389	390	восточное направление
390	391	восточное направление
391	392	восточное направление
392	393	восточное направление
393	394	восточное направление
394	395	восточное направление
395	396	восточное направление
396	397	восточное направление
397	398	восточное направление
398	399	восточное направление
399	400	южное направление
400	401	южное направление
401	402	южное направление
402	403	южное направление
403	404	южное направление
404	405	южное направление
405	406	южное направление
406	407	южное направление
407	408	южное направление
408	409	южное направление
409	410	южное направление
410	411	южное направление
411	412	южное направление
412	413	южное направление
413	414	южное направление
414	415	южное направление
415	416	южное направление
416	417	южное направление
417	418	южное направление
418	419	южное направление
419	420	южное направление
420	421	южное направление
421	422	южное направление
422	423	южное направление

423	424	южное направление
424	425	южное направление
425	426	южное направление
426	427	южное направление
427	428	южное направление
428	429	южное направление
429	430	южное направление
430	431	южное направление
431	432	южное направление
432	433	южное направление
433	434	южное направление
434	435	южное направление
435	436	южное направление
436	437	южное направление
437	438	южное направление
438	439	южное направление
439	440	южное направление
440	441	южное направление
441	442	южное направление
442	443	южное направление
443	444	южное направление
444	445	южное направление
445	446	южное направление
446	447	южное направление
447	448	южное направление
448	449	южное направление
449	450	южное направление
450	451	южное направление
451	452	южное направление
452	453	южное направление
453	454	южное направление
454	455	западное направление
455	456	западное направление
456	457	западное направление
457	458	западное направление
458	459	западное направление
459	460	западное направление
460	461	западное направление
461	462	западное направление
462	463	западное направление
463	464	западное направление
464	465	западное направление
465	466	западное направление
466	467	западное направление
467	468	западное направление
468	469	западное направление
469	470	западное направление
470	471	западное направление
471	472	западное направление
472	473	западное направление
473	474	западное направление
474	475	западное направление
475	476	западное направление
476	477	западное направление

531	532	западное направление
532	533	западное направление
533	534	западное направление
534	535	западное направление
535	536	западное направление
536	537	западное направление
537	538	западное направление
538	539	западное направление
539	540	западное направление
540	541	западное направление
541	542	западное направление
542	543	западное направление
543	544	западное направление
544	545	западное направление
545	546	западное направление
546	547	западное направление
547	548	западное направление
548	549	западное направление
549	550	западное направление
550	551	западное направление
551	552	западное направление
552	553	западное направление
553	554	западное направление
554	555	западное направление
555	556	западное направление
556	557	западное направление
557	558	западное направление
558	559	западное направление
559	560	западное направление
560	561	западное направление
561	1	западное направление

Раздел 4
д. Горчаково
(наименование объекта)
План границ объекта



Используемые условные знаки и обозначения:

- - характерная точка контура, сведения о которой позволяют однозначно определить её на местности
- - вновь образованная часть контура, сведения о которой достаточны для определения её местоположения

Масштаб 1:5000

Подпись _____ Дата «__» _____ г.

Место для оттиска печати лица, составившего карту (план) объекта землеустройства

Графическое описание местоположения границ
населенных пунктов, территориальных зон

ОПИСАНИЕ МЕСТОПОЛОЖЕНИЯ ГРАНИЦ		
<u>д. Губино</u> (наименование объекта, местоположение границ, которого описано (далее - объект) _____		
Раздел 1		
Сведения об объекте		
№ п/п	Характеристики объекта	Описание характеристик
1	2	3
1	Местоположение объекта	<u>Калужская область, Ферзиковский р-н, с/п «Деревня Сугоново»</u>
2	Площадь объекта +/- величина погрешности определения площади (Р +/- Дельта Р)	194807±154
3	Иные характеристики объекта	-

ОПИСАНИЕ МЕСТОПОЛОЖЕНИЯ ГРАНИЦ д. Губино (наименование объекта)						
Раздел 2						
Сведения о местоположении границ объекта						
1. Система координат <u>МСК-40</u>						
2. Сведения о характерных точках границ объекта						
Обозначение характерных частей границы	точек	Координаты, м		Метод определения координат характерной точки	Средняя квадратичная погрешность положения характерной точки (M _t),м	Описание обозначения точки
		X	Y			
1		2	3	4	5	6
1		448606,68	1327871,81	Аналитический метод	0,10	-
2		448609,40	1327877,88	Аналитический метод	0,10	-
3		448612,11	1327883,94	Аналитический метод	0,10	-
4		448616,07	1327897,44	Аналитический метод	0,10	-
5		448620,39	1327912,47	Аналитический метод	0,10	-
6		448622,55	1327923,00	Аналитический метод	0,10	-
7		448623,00	1327932,00	Аналитический метод	0,10	-
8		448618,16	1327977,85	Аналитический метод	0,10	-
9		448613,12	1327980,45	Аналитический метод	0,10	-
10		448574,21	1328000,52	Аналитический метод	0,10	-
11		448134,55	1328134,15	Аналитический метод	0,10	-

12	448131,32	1328118,01	Аналитический метод	0,10	-
13	448129,99	1328092,74	Аналитический метод	0,10	-
14	448130,22	1328091,76	Аналитический метод	0,10	-
15	448132,65	1328081,44	Аналитический метод	0,10	-
16	448132,98	1328062,88	Аналитический метод	0,10	-
17	448130,78	1328062,55	Аналитический метод	0,10	-
18	448125,03	1328061,90	Аналитический метод	0,10	-
19	448118,44	1328059,92	Аналитический метод	0,10	-
20	448118,18	1328059,85	Аналитический метод	0,10	-
21	448114,09	1328060,29	Аналитический метод	0,10	-
22	448113,18	1328060,39	Аналитический метод	0,10	-
23	448104,41	1328064,08	Аналитический метод	0,10	-
24	448095,83	1328070,80	Аналитический метод	0,10	-
25	448090,80	1328077,61	Аналитический метод	0,10	-
26	448088,58	1328114,94	Аналитический метод	0,10	-
27	448086,84	1328119,71	Аналитический метод	0,10	-
28	448082,73	1328124,92	Аналитический метод	0,10	-
29	448079,81	1328125,57	Аналитический метод	0,10	-

30	448076,88	1328126,22	Аналитический метод	0,10	-
31	448068,69	1328125,14	Аналитический метод	0,10	-
32	448067,43	1328122,89	Аналитический метод	0,10	-
33	448065,54	1328121,90	Аналитический метод	0,10	-
34	448062,12	1328121,63	Аналитический метод	0,10	-
35	448060,77	1328121,63	Аналитический метод	0,10	-
36	448059,42	1328121,63	Аналитический метод	0,10	-
37	448056,72	1328122,89	Аналитический метод	0,10	-
38	448053,21	1328124,33	Аналитический метод	0,10	-
39	448050,06	1328125,41	Аналитический метод	0,10	-
40	448045,20	1328082,21	Аналитический метод	0,10	-
41	448044,75	1328081,12	Аналитический метод	0,10	-
42	448044,30	1328080,05	Аналитический метод	0,10	-
43	448042,59	1328077,80	Аналитический метод	0,10	-
44	448039,44	1328074,83	Аналитический метод	0,10	-
45	448036,74	1328072,04	Аналитический метод	0,10	-
46	448029,20	1328061,75	Аналитический метод	0,10	-
47	448015,04	1328061,75	Аналитический метод	0,10	-

48	448004,99	1328063,57	Аналитический метод	0,10	-
49	447998,13	1328065,85	Аналитический метод	0,10	-
50	447993,85	1328067,28	Аналитический метод	0,10	-
51	447991,29	1328068,17	Аналитический метод	0,10	-
52	447983,73	1328067,00	Аналитический метод	0,10	-
53	447978,71	1328063,27	Аналитический метод	0,10	-
54	447975,23	1328055,27	Аналитический метод	0,10	-
55	447972,86	1328048,07	Аналитический метод	0,10	-
56	447960,88	1327965,43	Аналитический метод	0,10	-
57	447923,33	1327964,96	Аналитический метод	0,10	-
58	447900,45	1328026,73	Аналитический метод	0,10	-
59	447898,16	1328027,10	Аналитический метод	0,10	-
60	447894,84	1328029,89	Аналитический метод	0,10	-
61	447891,69	1328033,34	Аналитический метод	0,10	-
62	447887,85	1328034,95	Аналитический метод	0,10	-
63	447879,66	1328038,53	Аналитический метод	0,10	-
64	447876,54	1328041,65	Аналитический метод	0,10	-
65	447873,45	1328046,60	Аналитический метод	0,10	-

66	447871,34	1328048,12	Аналитический метод	0,10	-
67	447868,64	1328048,70	Аналитический метод	0,10	-
68	447864,95	1328048,90	Аналитический метод	0,10	-
69	447852,99	1328042,54	Аналитический метод	0,10	-
70	447848,29	1328037,25	Аналитический метод	0,10	-
71	447844,50	1328032,98	Аналитический метод	0,10	-
72	447836,40	1328017,05	Аналитический метод	0,10	-
73	447832,53	1328007,78	Аналитический метод	0,10	-
74	447828,93	1328003,82	Аналитический метод	0,10	-
75	447825,24	1328003,46	Аналитический метод	0,10	-
76	447820,47	1328004,36	Аналитический метод	0,10	-
77	447817,41	1328007,15	Аналитический метод	0,10	-
78	447815,25	1328014,08	Аналитический метод	0,10	-
79	447814,44	1328023,44	Аналитический метод	0,10	-
80	447813,27	1328030,73	Аналитический метод	0,10	-
81	447811,29	1328033,43	Аналитический метод	0,10	-
82	447805,17	1328036,85	Аналитический метод	0,10	-
83	447795,00	1328039,55	Аналитический метод	0,10	-

84	447787,80	1328041,17	Аналитический метод	0,10	-
85	447783,84	1328041,62	Аналитический метод	0,10	-
86	447780,24	1328041,08	Аналитический метод	0,10	-
87	447776,10	1328038,02	Аналитический метод	0,10	-
88	447773,04	1328033,61	Аналитический метод	0,10	-
89	447771,69	1328031,45	Аналитический метод	0,10	-
90	447768,36	1328024,61	Аналитический метод	0,10	-
91	447765,75	1328018,85	Аналитический метод	0,10	-
92	447761,70	1328015,70	Аналитический метод	0,10	-
93	447757,29	1328014,26	Аналитический метод	0,10	-
94	447749,84	1328018,08	Аналитический метод	0,10	-
95	447736,77	1328024,79	Аналитический метод	0,10	-
96	447730,47	1328024,97	Аналитический метод	0,10	-
97	447727,50	1328024,70	Аналитический метод	0,10	-
98	447724,53	1328022,27	Аналитический метод	0,10	-
99	447715,86	1328000,51	Аналитический метод	0,10	-
100	447693,21	1327943,70	Аналитический метод	0,10	-
101	447768,58	1327901,38	Аналитический метод	0,10	-

102	447770,79	1327900,14	Аналитический метод	0,10	-
103	447773,04	1327819,32	Аналитический метод	0,10	-
104	447772,86	1327810,62	Аналитический метод	0,10	-
105	447771,72	1327758,84	Аналитический метод	0,10	-
106	447783,84	1327708,50	Аналитический метод	0,10	-
107	447785,23	1327708,06	Аналитический метод	0,10	-
108	447798,90	1327703,78	Аналитический метод	0,10	-
109	447802,57	1327703,26	Аналитический метод	0,10	-
110	447809,18	1327702,34	Аналитический метод	0,10	-
111	447818,33	1327704,39	Аналитический метод	0,10	-
112	447821,78	1327705,58	Аналитический метод	0,10	-
113	447827,42	1327709,61	Аналитический метод	0,10	-
114	447829,27	1327713,15	Аналитический метод	0,10	-
115	447831,12	1327716,69	Аналитический метод	0,10	-
116	447834,24	1327728,30	Аналитический метод	0,10	-
117	447835,79	1327732,44	Аналитический метод	0,10	-
118	447838,14	1327733,79	Аналитический метод	0,10	-
119	447839,07	1327734,05	Аналитический метод	0,10	-

120	447840,84	1327733,70	Аналитический метод	0,10	-
121	447842,27	1327732,79	Аналитический метод	0,10	-
122	447852,20	1327716,03	Аналитический метод	0,10	-
123	447857,09	1327709,63	Аналитический метод	0,10	-
124	447860,17	1327706,94	Аналитический метод	0,10	-
125	447860,80	1327706,39	Аналитический метод	0,10	-
126	447865,74	1327705,00	Аналитический метод	0,10	-
127	447874,75	1327696,48	Аналитический метод	0,10	-
128	447885,69	1327680,66	Аналитический метод	0,10	-
129	447890,81	1327665,20	Аналитический метод	0,10	-
130	447892,51	1327648,89	Аналитический метод	0,10	-
131	447893,24	1327627,23	Аналитический метод	0,10	-
132	447900,54	1327616,03	Аналитический метод	0,10	-
133	447901,28	1327615,57	Аналитический метод	0,10	-
134	447907,60	1327611,65	Аналитический метод	0,10	-
135	447915,64	1327610,92	Аналитический метод	0,10	-
136	447929,51	1327610,92	Аналитический метод	0,10	-
137	447941,92	1327615,06	Аналитический метод	0,10	-

138	447954,83	1327623,34	Аналитический метод	0,10	-
139	447977,70	1327640,62	Аналитический метод	0,10	-
140	448011,54	1327667,76	Аналитический метод	0,10	-
141	447993,42	1327663,21	Аналитический метод	0,10	-
142	447987,68	1327664,60	Аналитический метод	0,10	-
143	447976,15	1327667,38	Аналитический метод	0,10	-
144	447954,71	1327674,53	Аналитический метод	0,10	-
145	447939,22	1327673,93	Аналитический метод	0,10	-
146	447921,95	1327670,36	Аналитический метод	0,10	-
147	447907,06	1327673,34	Аналитический метод	0,10	-
148	447895,75	1327679,89	Аналитический метод	0,10	-
149	447894,59	1327692,76	Аналитический метод	0,10	-
150	447874,27	1327699,71	Аналитический метод	0,10	-
151	447876,33	1327715,86	Аналитический метод	0,10	-
152	447901,07	1327723,41	Аналитический метод	0,10	-
153	447903,13	1327752,95	Аналитический метод	0,10	-
154	447920,65	1327812,03	Аналитический метод	0,10	-
155	447934,04	1327820,27	Аналитический метод	0,10	-

156	447947,44	1327815,12	Аналитический метод	0,10	-
157	447951,56	1327796,91	Аналитический метод	0,10	-
158	447963,64	1327793,05	Аналитический метод	0,10	-
159	447966,55	1327783,89	Аналитический метод	0,10	-
160	447969,42	1327806,53	Аналитический метод	0,10	-
161	447978,00	1327835,04	Аналитический метод	0,10	-
162	447989,17	1327853,76	Аналитический метод	0,10	-
163	448001,88	1327855,65	Аналитический метод	0,10	-
164	448014,07	1327853,42	Аналитический метод	0,10	-
165	448019,62	1327833,84	Аналитический метод	0,10	-
166	448023,79	1327829,97	Аналитический метод	0,10	-
167	448016,65	1327818,66	Аналитический метод	0,10	-
168	448010,69	1327803,77	Аналитический метод	0,10	-
169	448011,88	1327790,66	Аналитический метод	0,10	-
170	448017,84	1327787,09	Аналитический метод	0,10	-
171	448028,56	1327793,64	Аналитический метод	0,10	-
172	448033,32	1327800,19	Аналитический метод	0,10	-
173	448038,09	1327806,74	Аналитический метод	0,10	-

174	448047,02	1327819,85	Аналитический метод	0,10	-
175	448054,76	1327825,80	Аналитический метод	0,10	-
176	448063,10	1327826,40	Аналитический метод	0,10	-
177	448070,84	1327833,54	Аналитический метод	0,10	-
178	448074,42	1327849,62	Аналитический метод	0,10	-
179	448076,80	1327862,13	Аналитический метод	0,10	-
180	448083,95	1327862,13	Аналитический метод	0,10	-
181	448097,64	1327854,39	Аналитический метод	0,10	-
182	448091,52	1327823,85	Аналитический метод	0,10	-
183	448102,35	1327823,28	Аналитический метод	0,10	-
184	448111,44	1327821,66	Аналитический метод	0,10	-
185	448124,77	1327821,28	Аналитический метод	0,10	-
186	448149,51	1327820,58	Аналитический метод	0,10	-
187	448149,55	1327820,59	Аналитический метод	0,10	-
188	448162,20	1327822,38	Аналитический метод	0,10	-
189	448174,53	1327824,63	Аналитический метод	0,10	-
190	448181,01	1327824,63	Аналитический метод	0,10	-
191	448189,74	1327826,14	Аналитический метод	0,10	-

192	448196,67	1327827,33	Аналитический метод	0,10	-
193	448196,71	1327827,35	Аналитический метод	0,10	-
194	448213,05	1327834,62	Аналитический метод	0,10	-
195	448214,81	1327836,22	Аналитический метод	0,10	-
196	448225,92	1327846,32	Аналитический метод	0,10	-
197	448244,55	1327868,37	Аналитический метод	0,10	-
198	448249,05	1327882,14	Аналитический метод	0,10	-
199	448253,01	1327898,97	Аналитический метод	0,10	-
200	448255,07	1327915,47	Аналитический метод	0,10	-
201	448255,35	1327917,69	Аналитический метод	0,10	-
202	448258,68	1327948,38	Аналитический метод	0,10	-
203	448271,37	1327945,41	Аналитический метод	0,10	-
204	448295,30	1327940,30	Аналитический метод	0,10	-
205	448310,70	1327936,68	Аналитический метод	0,10	-
206	448330,14	1327934,61	Аналитический метод	0,10	-
207	448339,17	1327932,05	Аналитический метод	0,10	-
208	448348,23	1327929,48	Аналитический метод	0,10	-
209	448355,25	1327922,82	Аналитический метод	0,10	-

210	448360,47	1327916,25	Аналитический метод	0,10	-
211	448363,35	1327908,33	Аналитический метод	0,10	-
212	448364,61	1327903,20	Аналитический метод	0,10	-
213	448366,23	1327900,23	Аналитический метод	0,10	-
214	448368,48	1327899,24	Аналитический метод	0,10	-
215	448370,01	1327899,42	Аналитический метод	0,10	-
216	448371,27	1327900,05	Аналитический метод	0,10	-
217	448373,22	1327900,99	Аналитический метод	0,10	-
218	448376,85	1327902,75	Аналитический метод	0,10	-
219	448383,06	1327904,64	Аналитический метод	0,10	-
220	448387,38	1327905,27	Аналитический метод	0,10	-
221	448399,80	1327907,43	Аналитический метод	0,10	-
222	448411,95	1327909,95	Аналитический метод	0,10	-
223	448426,44	1327909,77	Аналитический метод	0,10	-
224	448440,75	1327909,14	Аналитический метод	0,10	-
225	448447,86	1327902,84	Аналитический метод	0,10	-
226	448450,29	1327897,80	Аналитический метод	0,10	-
227	448452,81	1327886,28	Аналитический метод	0,10	-

228	448454,07	1327878,81	Аналитический метод	0,10	-
229	448455,96	1327873,59	Аналитический метод	0,10	-
230	448458,66	1327870,89	Аналитический метод	0,10	-
231	448463,61	1327867,38	Аналитический метод	0,10	-
232	448467,12	1327864,05	Аналитический метод	0,10	-
233	448468,83	1327859,19	Аналитический метод	0,10	-
234	448469,01	1327855,77	Аналитический метод	0,10	-
235	448468,47	1327852,89	Аналитический метод	0,10	-
236	448467,12	1327849,47	Аналитический метод	0,10	-
237	448466,22	1327845,60	Аналитический метод	0,10	-
238	448465,68	1327842,45	Аналитический метод	0,10	-
239	448465,86	1327839,57	Аналитический метод	0,10	-
240	448467,57	1327836,42	Аналитический метод	0,10	-
241	448470,54	1327834,53	Аналитический метод	0,10	-
242	448475,94	1327832,46	Аналитический метод	0,10	-
243	448478,28	1327831,92	Аналитический метод	0,10	-
244	448486,92	1327828,05	Аналитический метод	0,10	-
245	448492,14	1327823,01	Аналитический метод	0,10	-


246	448494,12	1327820,85	Аналитический метод	0,10	-
247	448497,45	1327819,14	Аналитический метод	0,10	-
248	448501,59	1327818,42	Аналитический метод	0,10	-
249	448506,18	1327818,42	Аналитический метод	0,10	-
250	448508,61	1327818,60	Аналитический метод	0,10	-
251	448510,86	1327820,40	Аналитический метод	0,10	-
252	448511,94	1327822,92	Аналитический метод	0,10	-
253	448512,75	1327825,53	Аналитический метод	0,10	-
254	448513,11	1327828,14	Аналитический метод	0,10	-
255	448513,56	1327829,85	Аналитический метод	0,10	-
256	448514,01	1327831,38	Аналитический метод	0,10	-
257	448517,07	1327835,70	Аналитический метод	0,10	-
258	448520,40	1327840,65	Аналитический метод	0,10	-
259	448524,18	1327845,60	Аналитический метод	0,10	-
260	448523,82	1327848,75	Аналитический метод	0,10	-
261	448522,02	1327851,99	Аналитический метод	0,10	-
262	448519,32	1327856,04	Аналитический метод	0,10	-
263	448519,59	1327865,49	Аналитический метод	0,10	-

264	448521,03	1327873,50	Аналитический метод	0,10	-
265	448522,31	1327882,02	Аналитический метод	0,10	-
266	448537,43	1327871,28	Аналитический метод	0,10	-
267	448563,33	1327863,78	Аналитический метод	0,10	-
268	448578,72	1327860,00	Аналитический метод	0,10	-
269	448592,94	1327855,86	Аналитический метод	0,10	-
270	448602,57	1327864,68	Аналитический метод	0,10	-
1	448606,68	1327871,81	Аналитический метод	0,10	-

3. Сведения о характерных точках части (частей) границы объекта

Обозначение характерных частей границы точек	Координаты, м		Метод определения координат характерной точки	Средняя квадратичная погрешность положения характерной точки (M _t),м	Описание обозначения точки
	2	3			
1	2	3	4	5	6

ОПИСАНИЕ МЕСТОПОЛОЖЕНИЯ ГРАНИЦ <u>д. Губино</u> (наименование объекта)							
Раздел 3							
Сведения о местоположении измененных (уточненных) границ объекта							
1. Система координат <u>МСК-40</u>							
2. Сведения о характерных точках границ объекта							
Обозначение характерных точек части границы	Существующие координаты, м		Измененные (уточненные) координаты, м		Метод определения координат характерной точки	Средняя квадратичная погрешность положения характерной точки (Mt),м	Описани е обозначе ния точки
	X	Y	X	Y			
1	2	3	4	5	6	7	8

 

Текстовое описание местоположения границ
д. Губино
(наименование объекта)

Прохождение границы		Описание прохождения границы
От точки	До точки	
1	2	3
1	2	северо-западное направление
2	3	северо-западное направление
3	4	северо-западное направление
4	5	северо-западное направление
5	6	северо-западное направление
6	7	северо-западное направление
7	8	северо-западное направление
8	9	северо-западное направление
9	10	северо-восточное направление
10	11	северо-восточное направление
11	12	северо-восточное направление
12	13	северо-восточное направление
13	14	северо-восточное направление
14	15	северо-восточное направление
15	16	северо-восточное направление
16	17	северо-восточное направление
17	18	северо-восточное направление
18	19	северо-восточное направление
19	20	северо-восточное направление
20	21	северо-восточное направление
21	22	северо-восточное направление
22	23	северо-восточное направление
23	24	северо-восточное направление
24	25	северо-восточное направление
25	26	северо-восточное направление
26	27	северо-восточное направление
27	28	северо-восточное направление
28	29	северо-восточное направление
29	30	северо-восточное направление
30	31	северо-восточное направление
31	32	северо-восточное направление
32	33	северо-восточное направление
33	34	северо-восточное направление
34	35	северо-восточное направление
35	36	северо-восточное направление
36	37	северо-восточное направление
37	38	северо-восточное направление
38	39	северо-восточное направление
39	40	северо-восточное направление
40	41	северо-восточное направление
41	42	северо-восточное направление
42	43	северо-восточное направление
43	44	северо-восточное направление
44	45	северо-восточное направление

99	100	юго-восточное направление
100	101	юго-восточное направление
101	102	юго-западное направление
102	103	юго-западное направление
103	104	юго-западное направление
104	105	юго-западное направление
105	106	юго-западное направление
106	107	юго-западное направление
107	108	юго-западное направление
108	109	юго-западное направление
109	110	юго-западное направление
110	111	юго-западное направление
111	112	юго-западное направление
112	113	юго-западное направление
113	114	юго-западное направление
114	115	юго-западное направление
115	116	юго-западное направление
116	117	юго-западное направление
117	118	юго-западное направление
118	119	юго-западное направление
119	120	юго-западное направление
120	121	юго-западное направление
121	122	юго-западное направление
122	123	юго-западное направление
123	124	юго-западное направление
124	125	юго-западное направление
125	126	юго-западное направление
126	127	юго-западное направление
127	128	юго-западное направление
128	129	юго-западное направление
129	130	юго-западное направление
130	131	юго-западное направление
131	132	юго-западное направление
132	133	юго-западное направление
133	134	юго-западное направление
134	135	юго-западное направление
135	136	северо-западное направление
136	137	северо-западное направление
137	138	северо-западное направление
138	139	северо-западное направление
139	140	северо-западное направление
140	141	северо-западное направление
141	142	северо-западное направление
142	143	северо-западное направление
143	144	северо-западное направление
144	145	северо-западное направление
145	146	северо-западное направление
146	147	северо-западное направление
147	148	северо-западное направление
148	149	северо-западное направление
149	150	северо-западное направление
150	151	северо-западное направление
151	152	северо-западное направление
152	153	северо-западное направление


261	262	северо-западное направление
262	263	северо-западное направление
263	264	северо-западное направление
264	265	северо-западное направление
265	266	северо-западное направление
266	267	северо-западное направление
267	268	северо-западное направление
268	269	северо-западное направление
269	270	северо-западное направление
270	1	северо-западное направление

Раздел 4

д. Губино

(наименование объекта)

План границ объекта

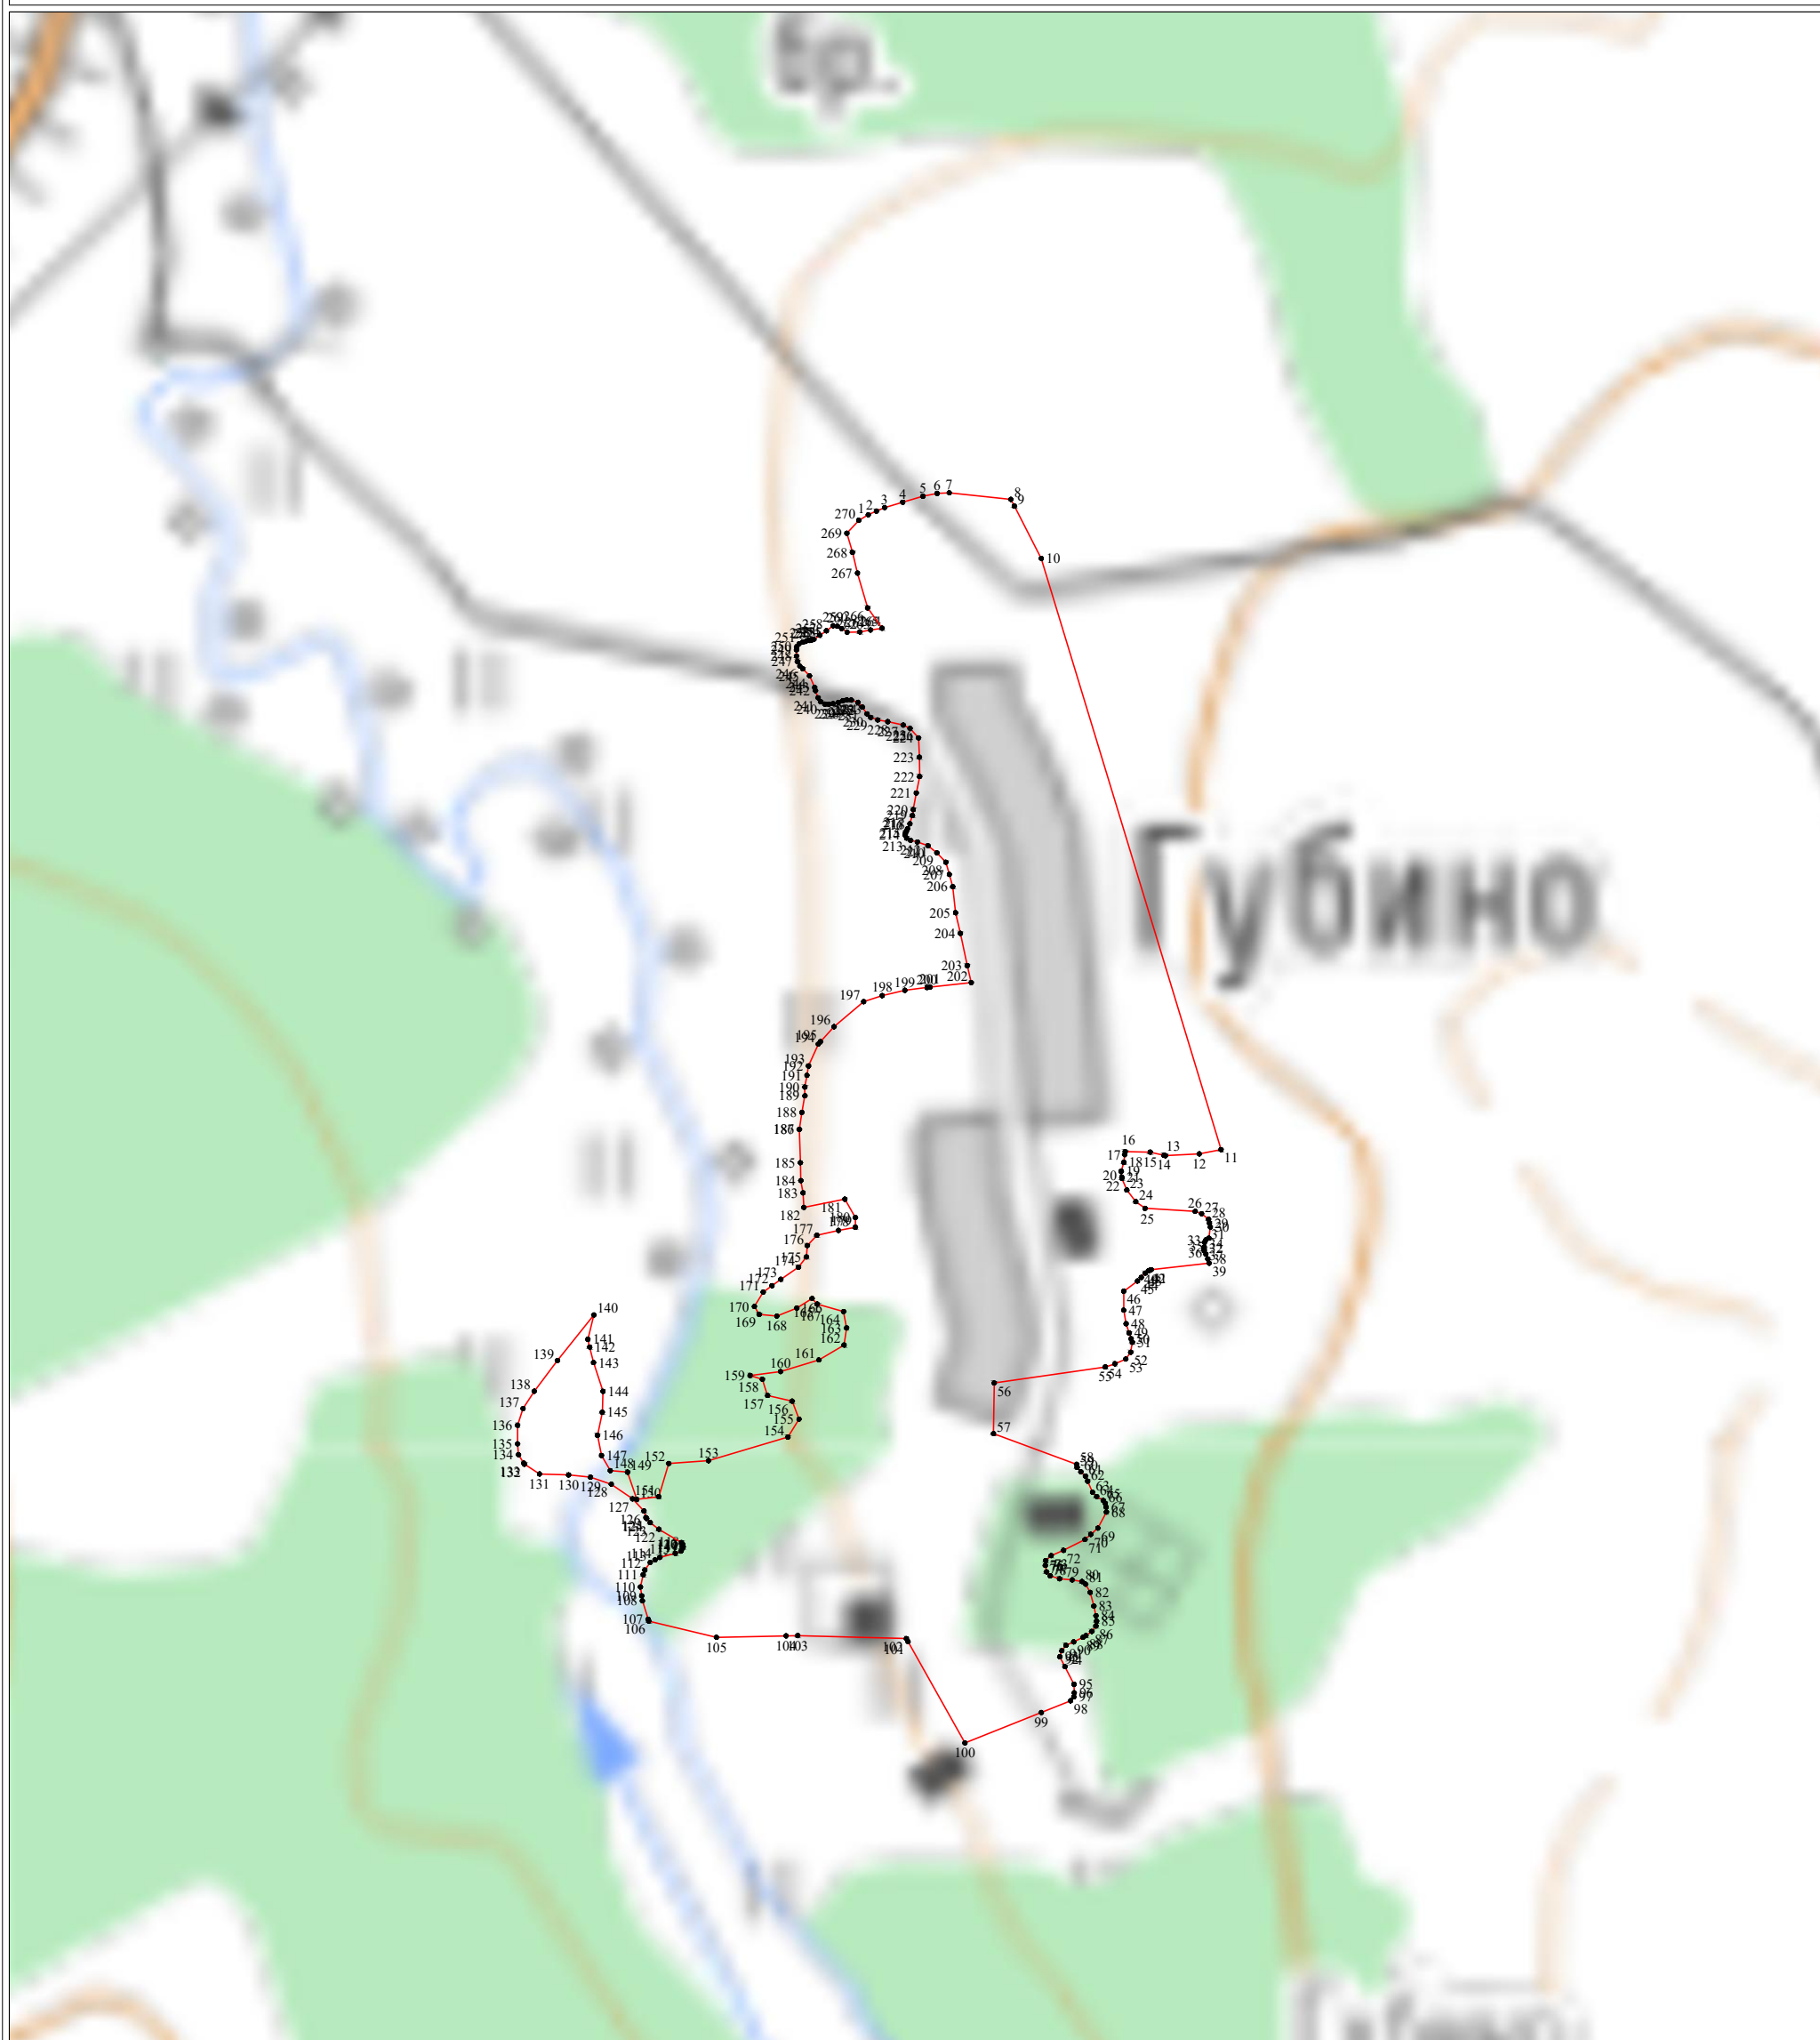

Используемые условные знаки и обозначения:

Масштаб 1:5000

- 1 - характерная точка контура, сведения о которой позволяют однозначно определить её на местности
- - вновь образованная часть контура, сведения о которой достаточны для определения её местоположения

Подпись _____ Дата « ____ » _____ г.

Место для оттиска печати лица, составившего карту (план) объекта землеустройства

Графическое описание местоположения границ
населенных пунктов, территориальных зон

ОПИСАНИЕ МЕСТОПОЛОЖЕНИЯ ГРАНИЦ		
<u>д. Алексеевка</u> (наименование объекта, местоположение границ, которого описано (далее - объект) _____		
Раздел 1		
Сведения об объекте		
№ п/п	Характеристики объекта	Описание характеристик
1	2	3
1	Местоположение объекта	<u>Калужская область, Ферзиковский р-н, с/п «Деревня Сугоново»</u>
2	Площадь объекта +/- величина погрешности определения площади (Р +/- Дельта Р)	463262±238
3	Иные характеристики объекта	-

ОПИСАНИЕ МЕСТОПОЛОЖЕНИЯ ГРАНИЦ <u>д. Алексеевка</u> (наименование объекта)						
Раздел 2						
Сведения о местоположении границ объекта						
1. Система координат <u>МСК-40</u>						
2. Сведения о характерных точках границ объекта						
Обозначение характерных частей границы	точек	Координаты, м		Метод определения координат характерной точки	Средняя квадратичная погрешность положения характерной точки (Mt),м	Описание обозначе ния точки
		X	Y			
1		2	3	4	5	6
3. Сведения о характерных точках части (частей) границы объекта						
Обозначение характерных частей границы	точек	Координаты, м		Метод определения координат характерной точки	Средняя квадратичная погрешность положения характерной точки (Mt),м	Описание обозначе ния точки
		X	Y			
1		2	3	4	5	6

ОПИСАНИЕ МЕСТОПОЛОЖЕНИЯ ГРАНИЦ

д. Алексеевка
(наименование объекта)

Раздел 3

Сведения о местоположении измененных (уточненных) границ объекта

1. Система координат МСК-40

2. Сведения о характерных точках границ объекта

Обозначение характерных точек части границы	Существующие координаты, м		Измененные (уточненные) координаты, м		Метод определения координат характерной точки	Средняя квадратичная погрешность положения характерной точки (M _t),м	Описани е обозначе ния точки
	X	Y	X	Y			
1	2	3	4	5	6	7	8
1	450143,46	1331549,82	450143,46	1331549,82	Аналитический метод	0,10	-
2	450188,91	1331599,77	450188,91	1331599,77	Аналитический метод	0,10	-
3	450212,85	1331625,78	450212,85	1331625,78	Аналитический метод	0,10	-
4	450219,51	1331632,26	450219,51	1331632,26	Аналитический метод	0,10	-
5	450227,52	1331631,45	450227,52	1331631,45	Аналитический метод	0,10	-
6	450235,53	1331628,84	450235,53	1331628,84	Аналитический метод	0,10	-
7	450236,30	1331628,36	450236,30	1331628,36	Аналитический метод	0,10	-
8	450251,55	1331648,20	450251,55	1331648,20	Аналитический метод	0,10	-
9	450217,89	1331679,54	450217,89	1331679,54	Аналитический метод	0,10	-
10	450212,31	1331695,67	450212,31	1331695,67	Аналитический метод	0,10	-
11	450223,80	1331714,95	450223,80	1331714,95	Аналитический метод	0,10	-
12	450245,06	1331745,23	450245,06	1331745,23	Аналитический метод	0,10	-
13	450247,34	1331751,04	450247,34	1331751,04	Аналитический метод	0,10	-
14	450247,59	1331755,34	450247,59	1331755,34	Аналитический	0,10	-

					метод		
15	450245,32	1331760,90	450245,32	1331760,90	Аналитический метод	0,10	-
16	450236,72	1331770,76	450236,72	1331770,76	Аналитический метод	0,10	-
17	450221,05	1331781,88	450221,05	1331781,88	Аналитический метод	0,10	-
18	450212,20	1331791,24	450212,20	1331791,24	Аналитический метод	0,10	-
19	450195,52	1331805,39	450195,52	1331805,39	Аналитический метод	0,10	-
20	450186,41	1331809,94	450186,41	1331809,94	Аналитический метод	0,10	-
21	450181,37	1331817,96	450181,37	1331817,96	Аналитический метод	0,10	-
22	450177,57	1331824,61	450177,57	1331824,61	Аналитический метод	0,10	-
23	450180,91	1331829,77	450180,91	1331829,77	Аналитический метод	0,10	-
24	450189,21	1331832,24	450189,21	1331832,24	Аналитический метод	0,10	-
25	450203,84	1331827,31	450203,84	1331827,31	Аналитический метод	0,10	-
26	450218,59	1331815,56	450218,59	1331815,56	Аналитический метод	0,10	-
27	450235,02	1331808,43	450235,02	1331808,43	Аналитический метод	0,10	-
28	450244,13	1331808,25	450244,13	1331808,25	Аналитический метод	0,10	-
29	450251,42	1331812,62	450251,42	1331812,62	Аналитический метод	0,10	-
30	450256,52	1331831,40	450256,52	1331831,40	Аналитический метод	0,10	-
31	450256,37	1331887,99	450256,37	1331887,99	Аналитический метод	0,10	-
32	450255,09	1331912,97	450255,09	1331912,97	Аналитический метод	0,10	-
33	450259,46	1331923,18	450259,46	1331923,18	Аналитический метод	0,10	-
34	450271,31	1331928,47	450271,31	1331928,47	Аналитический метод	0,10	-
35	450282,43	1331926,47	450282,43	1331926,47	Аналитический	0,10	-

					метод		
36	450302,20	1331922,72	450302,20	1331922,72	Аналитический метод	0,10	-
37	450309,13	1331925,27	450309,13	1331925,27	Аналитический метод	0,10	-
38	450311,68	1331930,55	450311,68	1331930,55	Аналитический метод	0,10	-
39	450309,13	1331939,67	450309,13	1331939,67	Аналитический метод	0,10	-
40	450290,72	1331958,45	450290,72	1331958,45	Аналитический метод	0,10	-
41	450291,81	1331969,76	450291,81	1331969,76	Аналитический метод	0,10	-
42	450299,47	1331976,87	450299,47	1331976,87	Аналитический метод	0,10	-
43	450304,21	1331981,97	450304,21	1331981,97	Аналитический метод	0,10	-
44	450316,60	1331982,70	450316,60	1331982,70	Аналитический метод	0,10	-
45	-	-	450328,51	1331978,54	Аналитический метод	0,10	-
46	450336,47	1331975,77	450336,47	1331975,77	Аналитический метод	0,10	-
47	450349,05	1331974,50	450349,05	1331974,50	Аналитический метод	0,10	-
48	450364,80	1331950,21	450364,80	1331950,21	Аналитический метод	0,10	-
49	450391,78	1331925,78	450391,78	1331925,78	Аналитический метод	0,10	-
50	450413,70	1331900,74	450413,70	1331900,74	Аналитический метод	0,10	-
51	450522,98	1332018,75	450522,98	1332018,75	Аналитический метод	0,10	-
52	450568,93	1332065,63	450568,93	1332065,63	Аналитический метод	0,10	-
53	450567,42	1332081,00	450567,42	1332081,00	Аналитический метод	0,10	-
54	450561,24	1332207,36	450561,24	1332207,36	Аналитический метод	0,10	-
55	450556,38	1332266,76	450556,38	1332266,76	Аналитический метод	0,10	-
56	450553,95	1332297,99	450553,95	1332297,99	Аналитический	0,10	-


					метод		
57	450552,15	1332314,37	450552,15	1332314,37	Аналитический метод	0,10	-
58	450550,17	1332330,03	450550,17	1332330,03	Аналитический метод	0,10	-
59	450540,57	1332388,03	450540,57	1332388,03	Аналитический метод	0,10	-
60	450515,77	1332465,37	450515,77	1332465,37	Аналитический метод	0,10	-
61	450505,09	1332485,17	450505,09	1332485,17	Аналитический метод	0,10	-
62	450487,93	1332500,47	450487,93	1332500,47	Аналитический метод	0,10	-
63	450469,98	1332504,72	450469,98	1332504,72	Аналитический метод	0,10	-
64	450457,29	1332505,35	450457,29	1332505,35	Аналитический метод	0,10	-
65	450441,27	1332503,55	450441,27	1332503,55	Аналитический метод	0,10	-
66	450411,75	1332504,90	450411,75	1332504,90	Аналитический метод	0,10	-
67	450393,66	1332512,46	450393,66	1332512,46	Аналитический метод	0,10	-
68	450373,50	1332521,28	450373,50	1332521,28	Аналитический метод	0,10	-
69	450361,11	1332525,05	450361,11	1332525,05	Аналитический метод	0,10	-
70	450349,56	1332528,26	450349,56	1332528,26	Аналитический метод	0,10	-
71	450324,81	1332528,84	450324,81	1332528,84	Аналитический метод	0,10	-
72	450309,87	1332521,28	450309,87	1332521,28	Аналитический метод	0,10	-
73	450285,48	1332495,18	450285,48	1332495,18	Аналитический метод	0,10	-
74	450262,35	1332473,76	450262,35	1332473,76	Аналитический метод	0,10	-
75	450242,64	1332451,71	450242,64	1332451,71	Аналитический метод	0,10	-
76	450215,82	1332421,20	450215,82	1332421,20	Аналитический метод	0,10	-
77	450203,31	1332411,03	450203,31	1332411,03	Аналитический	0,10	-

					метод		
78	450197,01	1332407,52	450197,01	1332407,52	Аналитический метод	0,10	-
79	450191,97	1332401,31	450191,97	1332401,31	Аналитический метод	0,10	-
80	450186,93	1332394,56	450186,93	1332394,56	Аналитический метод	0,10	-
81	450176,13	1332381,87	450176,13	1332381,87	Аналитический метод	0,10	-
82	450164,52	1332368,10	450164,52	1332368,10	Аналитический метод	0,10	-
83	450158,40	1332361,26	450158,40	1332361,26	Аналитический метод	0,10	-
84	450137,07	1332333,81	450137,07	1332333,81	Аналитический метод	0,10	-
85	450123,03	1332317,79	450123,03	1332317,79	Аналитический метод	0,10	-
86	450105,84	1332303,21	450105,84	1332303,21	Аналитический метод	0,10	-
87	450085,14	1332285,48	450085,14	1332285,48	Аналитический метод	0,10	-
88	450068,85	1332273,96	450068,85	1332273,96	Аналитический метод	0,10	-
89	450061,29	1332268,92	450061,29	1332268,92	Аналитический метод	0,10	-
90	450056,58	1332262,48	450056,58	1332262,48	Аналитический метод	0,10	-
91	449997,90	1332215,29	449997,90	1332215,29	Аналитический метод	0,10	-
92	449994,01	1332208,96	449994,01	1332208,96	Аналитический метод	0,10	-
93	449989,21	1332201,15	449989,21	1332201,15	Аналитический метод	0,10	-
94	449979,13	1332184,74	449979,13	1332184,74	Аналитический метод	0,10	-
95	449967,59	1332165,94	449967,59	1332165,94	Аналитический метод	0,10	-
96	449961,74	1332156,42	449961,74	1332156,42	Аналитический метод	0,10	-
97	449952,50	1332146,45	449952,50	1332146,45	Аналитический метод	0,10	-
98	449930,45	1332122,67	449930,45	1332122,67	Аналитический	0,10	-

					метод		
99	449916,28	1332107,37	449916,28	1332107,37	Аналитический метод	0,10	-
100	449905,81	1332096,08	449905,81	1332096,08	Аналитический метод	0,10	-
101	449941,39	1332063,17	449941,39	1332063,17	Аналитический метод	0,10	-
102	450017,95	1332006,67	450017,95	1332006,67	Аналитический метод	0,10	-
103	449949,53	1331922,82	449949,53	1331922,82	Аналитический метод	0,10	-
104	449926,16	1331895,63	449926,16	1331895,63	Аналитический метод	0,10	-
105	449874,66	1331830,03	449874,66	1331830,03	Аналитический метод	0,10	-
106	449811,89	1331743,50	449811,89	1331743,50	Аналитический метод	0,10	-
107	449790,06	1331711,83	449790,06	1331711,83	Аналитический метод	0,10	-
108	449707,84	1331760,66	449707,84	1331760,66	Аналитический метод	0,10	-
109	449686,78	1331729,08	449686,78	1331729,08	Аналитический метод	0,10	-
110	449728,56	1331698,23	449728,56	1331698,23	Аналитический метод	0,10	-
111	449727,57	1331689,95	449727,57	1331689,95	Аналитический метод	0,10	-
112	449726,76	1331680,86	449726,76	1331680,86	Аналитический метод	0,10	-
113	449725,77	1331670,42	449725,77	1331670,42	Аналитический метод	0,10	-
114	449723,25	1331649,36	449723,25	1331649,36	Аналитический метод	0,10	-
115	449719,56	1331631,45	449719,56	1331631,45	Аналитический метод	0,10	-
116	449715,78	1331609,13	449715,78	1331609,13	Аналитический метод	0,10	-
117	449714,79	1331589,69	449714,79	1331589,69	Аналитический метод	0,10	-
118	449712,90	1331568,27	449712,90	1331568,27	Аналитический метод	0,10	-
119	449713,35	1331555,67	449713,35	1331555,67	Аналитический	0,10	-

					метод		
120	449715,06	1331541,27	449715,06	1331541,27	Аналитический метод	0,10	-
121	449717,40	1331529,57	449717,40	1331529,57	Аналитический метод	0,10	-
122	449722,98	1331518,41	449722,98	1331518,41	Аналитический метод	0,10	-
123	449771,91	1331521,17	449771,91	1331521,17	Аналитический метод	0,10	-
124	449820,19	1331518,39	449820,19	1331518,39	Аналитический метод	0,10	-
125	449828,55	1331515,08	449828,55	1331515,08	Аналитический метод	0,10	-
126	449842,38	1331498,08	449842,38	1331498,08	Аналитический метод	0,10	-
127	449846,10	1331494,92	449846,10	1331494,92	Аналитический метод	0,10	-
128	449861,58	1331487,54	449861,58	1331487,54	Аналитический метод	0,10	-
129	449887,05	1331478,18	449887,05	1331478,18	Аналитический метод	0,10	-
130	449906,94	1331464,50	449906,94	1331464,50	Аналитический метод	0,10	-
131	449916,21	1331459,19	449916,21	1331459,19	Аналитический метод	0,10	-
132	449946,81	1331445,68	449946,81	1331445,68	Аналитический метод	0,10	-
133	449954,88	1331440,20	449954,88	1331440,20	Аналитический метод	0,10	-
134	449981,91	1331436,60	449981,91	1331436,60	Аналитический метод	0,10	-
135	450013,95	1331428,77	450013,95	1331428,77	Аналитический метод	0,10	-
136	450020,88	1331437,59	450020,88	1331437,59	Аналитический метод	0,10	-
137	450045,63	1331463,33	450045,63	1331463,33	Аналитический метод	0,10	-
138	450091,35	1331499,06	450091,35	1331499,06	Аналитический метод	0,10	-
139	450110,34	1331516,70	450110,34	1331516,70	Аналитический метод	0,10	-
1	450143,46	1331549,82	450143,46	1331549,82	Аналитический	0,10	-

					МЕТОД		
--	--	--	--	--	-------	--	--

 


Текстовое описание местоположения границ
д. Алексеевка
(наименование объекта)

Прохождение границы		Описание прохождения границы
От точки	До точки	
1	2	3
1	2	северо-западное направление
2	3	северо-западное направление
3	4	северо-западное направление
4	5	северо-западное направление
5	6	северо-западное направление
6	7	северо-западное направление
7	8	северо-западное направление
8	9	северо-западное направление
9	10	северо-западное направление
10	11	северо-западное направление
11	12	северо-западное направление
12	13	северо-западное направление
13	14	северо-западное направление
14	15	северо-западное направление
15	16	северо-западное направление
16	17	северо-западное направление
17	18	северо-западное направление
18	19	северо-западное направление
19	20	северо-западное направление
20	21	северо-западное направление
21	22	северо-западное направление
22	23	северо-западное направление
23	24	северо-западное направление
24	25	северо-западное направление
25	26	северо-западное направление
26	27	северо-западное направление
27	28	северо-западное направление
28	29	северо-западное направление
29	30	северо-западное направление
30	31	северо-западное направление
31	32	северо-западное направление
32	33	северо-западное направление
33	34	северо-западное направление
34	35	северо-западное направление
35	36	северо-западное направление
36	37	северо-западное направление
37	38	северо-западное направление
38	39	северо-западное направление
39	40	северо-западное направление
40	41	северо-западное направление
41	42	северо-западное направление
42	43	северо-западное направление
43	44	северо-западное направление
44	45	северо-западное направление

99	100	юго-восточное направление
100	101	юго-восточное направление
101	102	юго-восточное направление
102	103	юго-восточное направление
103	104	юго-восточное направление
104	105	юго-восточное направление
105	106	юго-восточное направление
106	107	юго-восточное направление
107	108	юго-восточное направление
108	109	юго-восточное направление
109	110	юго-восточное направление
110	111	юго-западное направление
111	112	юго-западное направление
112	113	юго-западное направление
113	114	юго-западное направление
114	115	юго-западное направление
115	116	юго-западное направление
116	117	юго-западное направление
117	118	юго-западное направление
118	119	юго-западное направление
119	120	юго-западное направление
120	121	юго-западное направление
121	122	юго-западное направление
122	123	юго-западное направление
123	124	юго-западное направление
124	125	юго-западное направление
125	126	юго-западное направление
126	127	юго-западное направление
127	128	юго-западное направление
128	129	юго-западное направление
129	130	юго-западное направление
130	131	юго-западное направление
131	132	юго-западное направление
132	133	юго-западное направление
133	134	юго-западное направление
134	135	юго-западное направление
135	136	юго-западное направление
136	137	северо-западное направление
137	138	северо-западное направление
138	139	северо-западное направление
139	1	северо-западное направление

Раздел 4
с. Желовижи
(наименование объекта)
План границ объекта

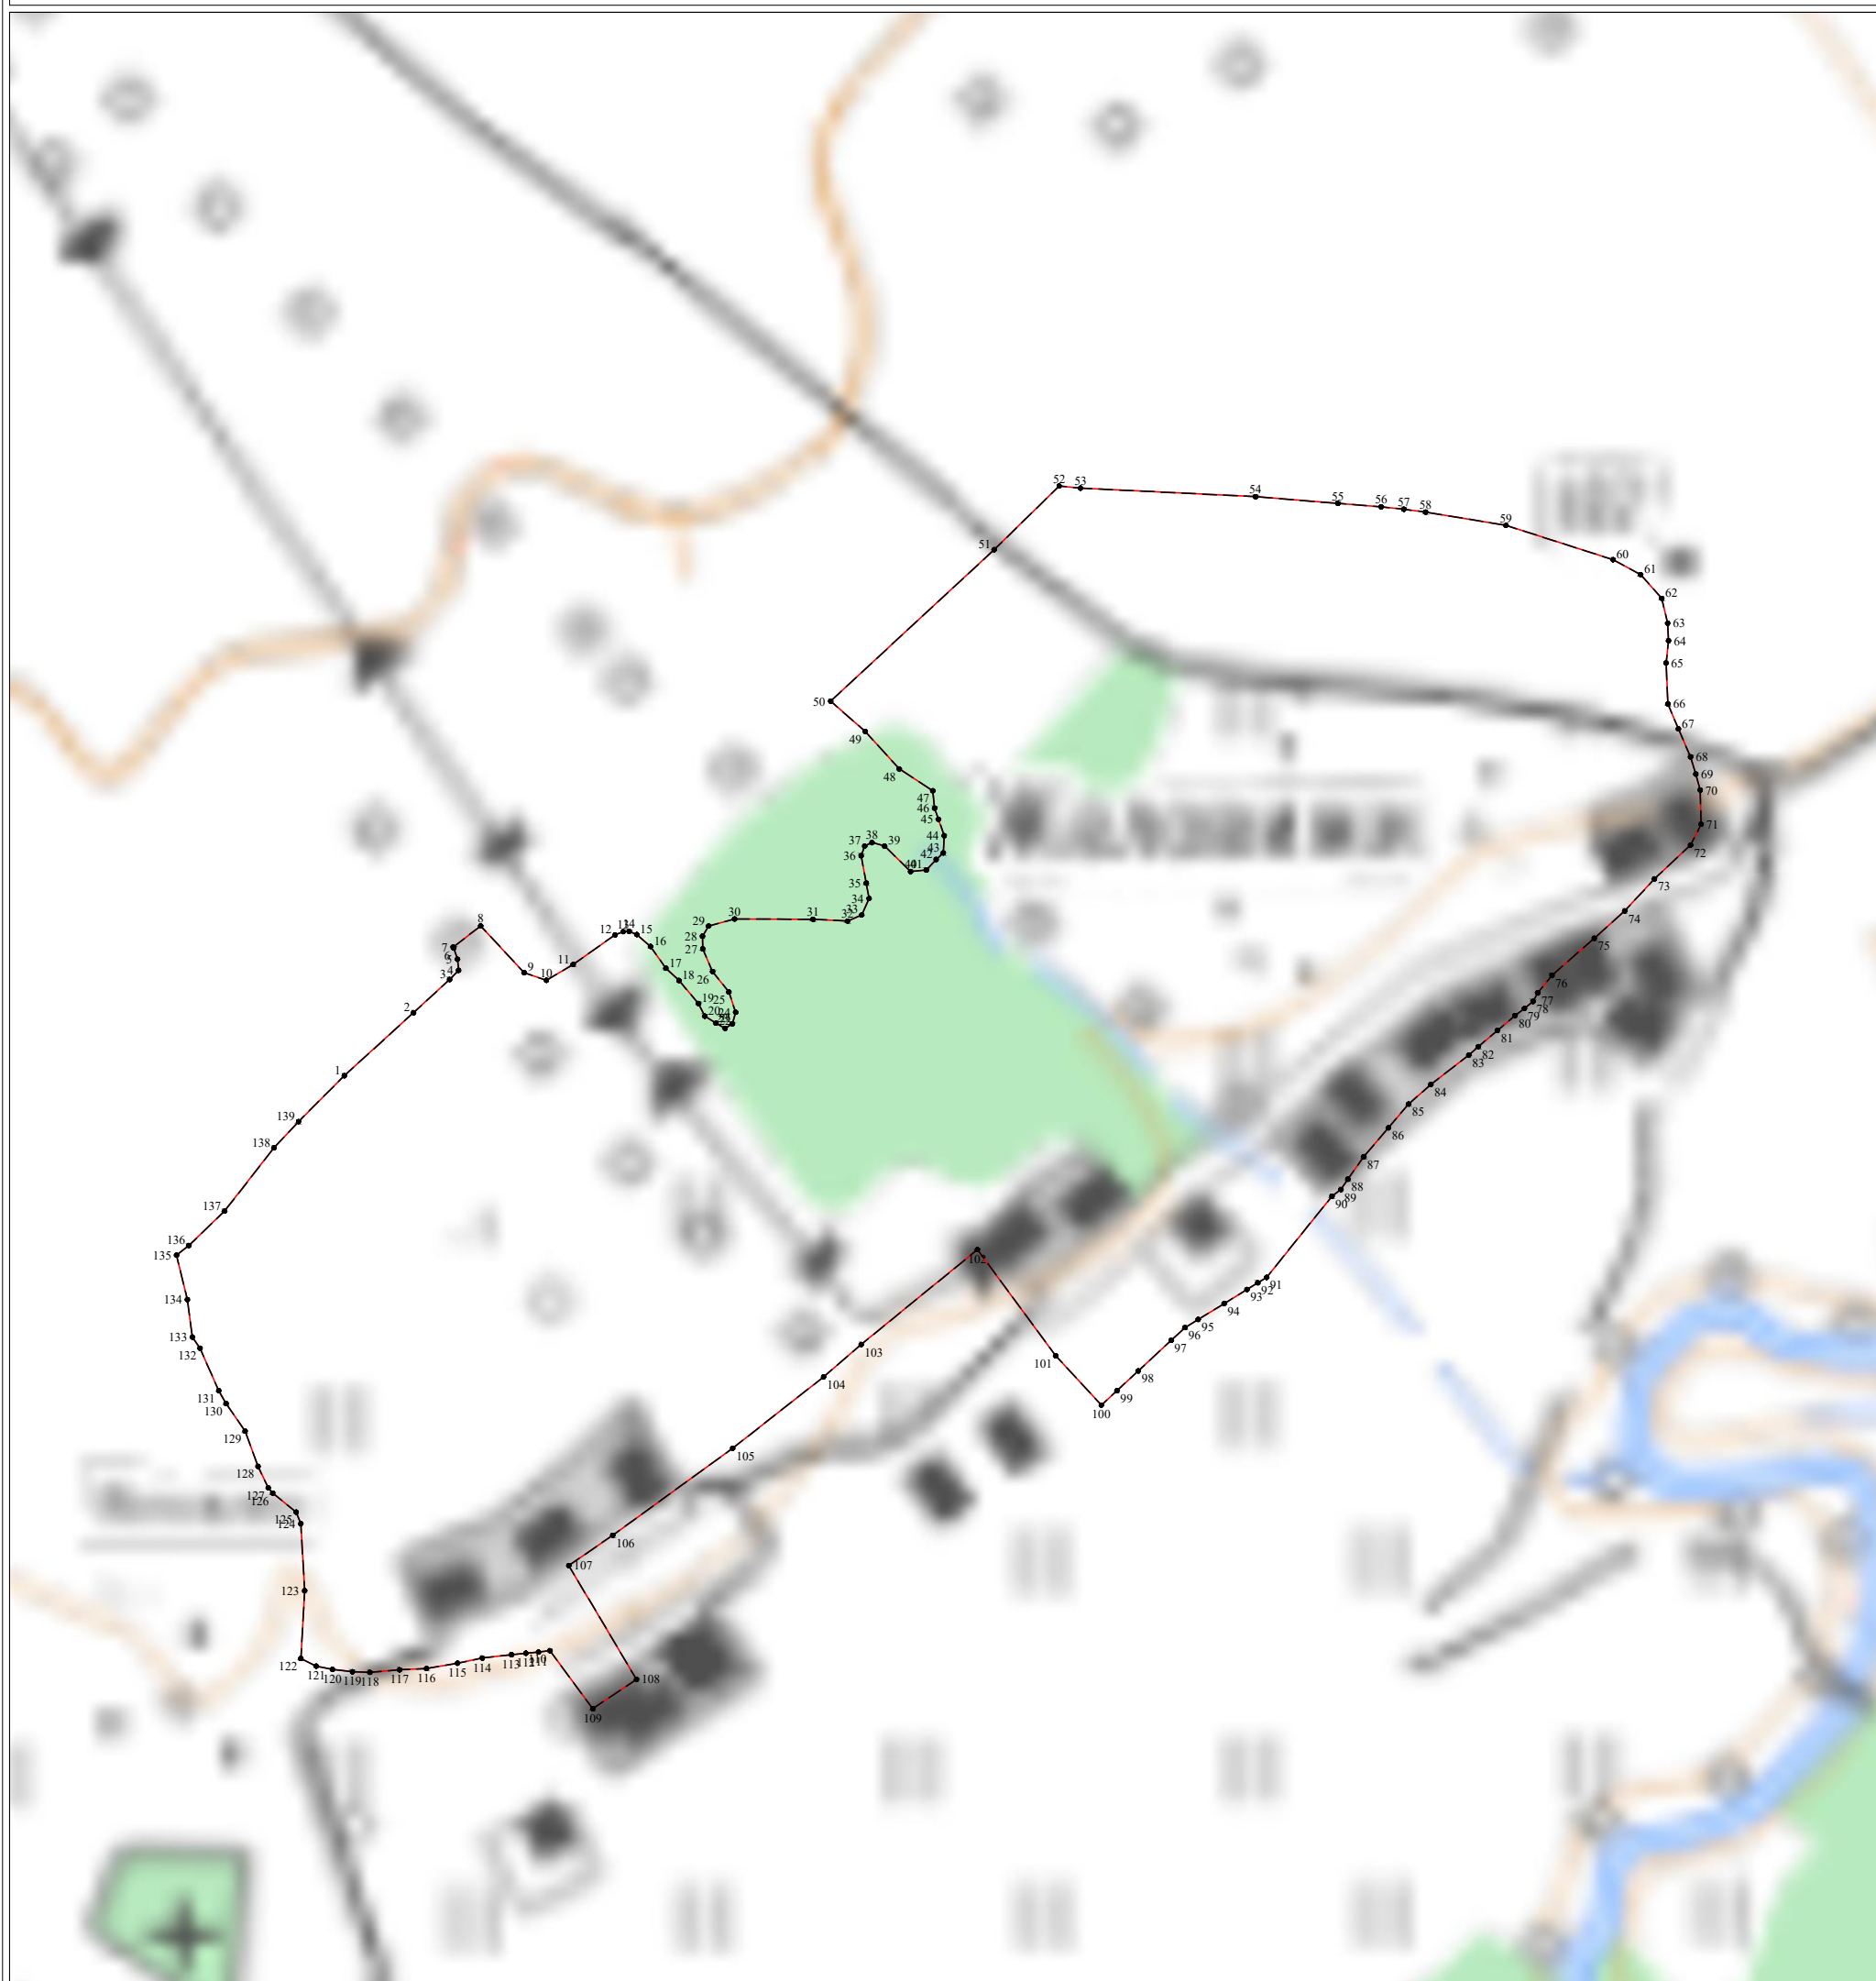

Используемые условные знаки и обозначения:

Масштаб 1:5000

- 1 - характерная точка контура, сведения о которой позволяют однозначно определить её на местности
- (red line) - вновь образованная часть контура, сведения о которой достаточны для определения её местоположения
- (black line) - существующая часть контура, имеющиеся в ЕГРН сведения о которой достаточны для определения её местоположения
- - характерная точка контура, сведения о которой не позволяют однозначно определить её на местности

Подпись _____ Дата « ____ » _____ г.

Место для оттиска печати лица, составившего карту (план) объекта землеустройства

Графическое описание местоположения границ
населенных пунктов, территориальных зон

ОПИСАНИЕ МЕСТОПОЛОЖЕНИЯ ГРАНИЦ		
<u>д. Желяково</u> (наименование объекта, местоположение границ, которого описано (далее - объект) _____		
Раздел 1		
Сведения об объекте		
№ п/п	Характеристики объекта	Описание характеристик
1	2	3
1	Местоположение объекта	<u>Калужская область, Ферзиковский р-н, с/п «Деревня Сугоново»</u>
2	Площадь объекта +/- величина погрешности определения площади (Р +/- Дельта Р)	536893±256
3	Иные характеристики объекта	-

ОПИСАНИЕ МЕСТОПОЛОЖЕНИЯ ГРАНИЦ <u>д. Желяково</u> (наименование объекта)						
Раздел 2						
Сведения о местоположении границ объекта						
1. Система координат <u>МСК-40</u>						
2. Сведения о характерных точках границ объекта						
Обозначение характерных частей границы	точек	Координаты, м		Метод определения координат характерной точки	Средняя квадратичная погрешность положения характерной точки (Mt),м	Описание обозначе ния точки
		X	Y			
1		2	3	4	5	6
3. Сведения о характерных точках части (частей) границы объекта						
Обозначение характерных частей границы	точек	Координаты, м		Метод определения координат характерной точки	Средняя квадратичная погрешность положения характерной точки (Mt),м	Описание обозначе ния точки
		X	Y			
1		2	3	4	5	6

ОПИСАНИЕ МЕСТОПОЛОЖЕНИЯ ГРАНИЦ

д. Желяково
(наименование объекта)

Раздел 3

Сведения о местоположении измененных (уточненных) границ объекта

1. Система координат МСК-40

2. Сведения о характерных точках границ объекта

Обозначение характерных точек части границы	Существующие координаты, м		Измененные (уточненные) координаты, м		Метод определения координат характерной точки	Средняя квадратичная погрешность положения характерной точки (M _t),м	Описани е обозначе ния точки
	X	Y	X	Y			
1	2	3	4	5	6	7	8
1	452656,23	1322113,63	452656,23	1322113,63	Аналитический метод	0,10	-
2	452652,45	1322198,15	452652,45	1322198,15	Аналитический метод	0,10	-
3	452641,86	1322237,26	452641,86	1322237,26	Аналитический метод	0,10	-
4	452641,05	1322269,92	452641,05	1322269,92	Аналитический метод	0,10	-
5	452631,87	1322275,59	452631,87	1322275,59	Аналитический метод	0,10	-
6	452622,24	1322278,29	452622,24	1322278,29	Аналитический метод	0,10	-
7	452606,04	1322282,16	452606,04	1322282,16	Аналитический метод	0,10	-
8	452597,58	1322284,50	452597,58	1322284,50	Аналитический метод	0,10	-
9	452586,06	1322290,44	452586,06	1322290,44	Аналитический метод	0,10	-
10	452563,02	1322310,06	452563,02	1322310,06	Аналитический метод	0,10	-
11	452538,36	1322335,71	452538,36	1322335,71	Аналитический метод	0,10	-
12	452500,65	1322377,56	452500,65	1322377,56	Аналитический метод	0,10	-
13	452493,27	1322383,41	452493,27	1322383,41	Аналитический метод	0,10	-
14	452484,81	1322387,55	452484,81	1322387,55	Аналитический	0,10	-

					метод		
15	452474,55	1322388,90	452474,55	1322388,90	Аналитический метод	0,10	-
16	452463,30	1322390,70	452463,30	1322390,70	Аналитический метод	0,10	-
17	452446,74	1322390,97	452446,74	1322390,97	Аналитический метод	0,10	-
18	452438,82	1322390,43	452438,82	1322390,43	Аналитический метод	0,10	-
19	452432,52	1322387,91	452432,52	1322387,91	Аналитический метод	0,10	-
20	452423,61	1322382,15	452423,61	1322382,15	Аналитический метод	0,10	-
21	452417,67	1322376,75	452417,67	1322376,75	Аналитический метод	0,10	-
22	452413,17	1322373,51	452413,17	1322373,51	Аналитический метод	0,10	-
23	452385,54	1322362,35	452385,54	1322362,35	Аналитический метод	0,10	-
24	452328,21	1322343,54	452328,21	1322343,54	Аналитический метод	0,10	-
25	452269,35	1322325,72	452269,35	1322325,72	Аналитический метод	0,10	-
26	452258,19	1322322,75	452258,19	1322322,75	Аналитический метод	0,10	-
27	452245,59	1322321,40	452245,59	1322321,40	Аналитический метод	0,10	-
28	452225,61	1322320,77	452225,61	1322320,77	Аналитический метод	0,10	-
29	452201,85	1322325,99	452201,85	1322325,99	Аналитический метод	0,10	-
30	452173,95	1322329,68	452173,95	1322329,68	Аналитический метод	0,10	-
31	452153,70	1322331,75	452153,70	1322331,75	Аналитический метод	0,10	-
32	452134,80	1322333,46	452134,80	1322333,46	Аналитический метод	0,10	-
33	452129,85	1322332,83	452129,85	1322332,83	Аналитический метод	0,10	-
34	452127,78	1322330,13	452127,78	1322330,13	Аналитический метод	0,10	-
35	452127,15	1322324,28	452127,15	1322324,28	Аналитический	0,10	-

					метод		
36	452127,15	1322312,85	452127,15	1322312,85	Аналитический метод	0,10	-
37	452128,95	1322285,85	452128,95	1322285,85	Аналитический метод	0,10	-
38	452128,95	1322280,63	452128,95	1322280,63	Аналитический метод	0,10	-
39	452128,95	1322273,70	452128,95	1322273,70	Аналитический метод	0,10	-
40	452128,23	1322271,72	452128,23	1322271,72	Аналитический метод	0,10	-
41	452123,28	1322268,30	452123,28	1322268,30	Аналитический метод	0,10	-
42	452115,63	1322265,42	452115,63	1322265,42	Аналитический метод	0,10	-
43	452005,92	1322222,85	452005,92	1322222,85	Аналитический метод	0,10	-
44	451992,24	1322219,43	451992,24	1322219,43	Аналитический метод	0,10	-
45	451979,82	1322216,64	451979,82	1322216,64	Аналитический метод	0,10	-
46	451970,91	1322217,63	451970,91	1322217,63	Аналитический метод	0,10	-
47	451966,77	1322218,71	451966,77	1322218,71	Аналитический метод	0,10	-
48	451962,00	1322219,97	451962,00	1322219,97	Аналитический метод	0,10	-
49	451955,34	1322223,03	451955,34	1322223,03	Аналитический метод	0,10	-
50	451952,46	1322226,81	451952,46	1322226,81	Аналитический метод	0,10	-
51	451930,32	1322268,21	451930,32	1322268,21	Аналитический метод	0,10	-
52	451914,55	1322343,20	451914,55	1322343,20	Аналитический метод	0,10	-
53	451903,90	1322378,33	451903,90	1322378,33	Аналитический метод	0,10	-
54	451889,83	1322373,12	451889,83	1322373,12	Аналитический метод	0,10	-
55	451808,10	1322373,51	451808,10	1322373,51	Аналитический метод	0,10	-
56	451738,53	1322381,97	451738,53	1322381,97	Аналитический	0,10	-

					метод		
57	451684,80	1322384,67	451684,80	1322384,67	Аналитический метод	0,10	-
58	451579,23	1322389,71	451579,23	1322389,71	Аналитический метод	0,10	-
59	451573,47	1322391,78	451573,47	1322391,78	Аналитический метод	0,10	-
60	451567,53	1322398,17	451567,53	1322398,17	Аналитический метод	0,10	-
61	451563,39	1322409,51	451563,39	1322409,51	Аналитический метод	0,10	-
62	451560,60	1322421,93	451560,60	1322421,93	Аналитический метод	0,10	-
63	451560,33	1322431,56	451560,33	1322431,56	Аналитический метод	0,10	-
64	451559,70	1322437,86	451559,70	1322437,86	Аналитический метод	0,10	-
65	451557,36	1322441,73	451557,36	1322441,73	Аналитический метод	0,10	-
66	451553,94	1322443,80	451553,94	1322443,80	Аналитический метод	0,10	-
67	451546,74	1322445,78	451546,74	1322445,78	Аналитический метод	0,10	-
68	451524,51	1322455,50	451524,51	1322455,50	Аналитический метод	0,10	-
69	451456,20	1322482,32	451466,51	1322478,68	Аналитический метод	0,10	-
70	451450,35	1322487,36	451468,01	1322456,81	Аналитический метод	0,10	-
71	451437,29	1322491,92	451449,91	1322458,23	Аналитический метод	0,10	-
72	451419,75	1322452,23	451419,75	1322452,23	Аналитический метод	0,10	-
73	451350,42	1322468,10	451350,42	1322468,10	Аналитический метод	0,10	-
74	451324,11	1322444,71	451343,22	1322458,71	Аналитический метод	0,10	-
75	451313,25	1322407,95	451320,96	1322403,45	Аналитический метод	0,10	-
76	451341,21	1322384,72	451341,21	1322384,72	Аналитический метод	0,10	-
77	451401,35	1322361,32	451401,35	1322361,32	Аналитический	0,10	-


					метод		
78	451398,01	1322348,79	451398,01	1322348,79	Аналитический метод	0,10	-
79	451386,32	1322330,41	451386,32	1322330,41	Аналитический метод	0,10	-
80	451385,48	1322316,21	451385,48	1322316,21	Аналитический метод	0,10	-
81	451378,80	1322302,00	451378,80	1322302,00	Аналитический метод	0,10	-
82	451397,17	1322261,07	451397,17	1322261,07	Аналитический метод	0,10	-
83	451382,56	1322254,80	451382,56	1322254,80	Аналитический метод	0,10	-
84	451337,87	1322253,96	451273,44	1322214,36	Аналитический метод	0,10	-
85	451318,24	1322245,19	451266,94	1322205,49	Аналитический метод	0,10	-
86	451307,56	1322235,47	451303,56	1322121,57	Аналитический метод	0,10	-
87	451246,96	1322220,15	451302,23	1322101,58	Аналитический метод	0,10	-
88	451253,62	1322208,82	451318,36	1322036,82	Аналитический метод	0,10	-
89	451266,94	1322205,49	451346,99	1321950,23	Аналитический метод	0,10	-
90	451303,56	1322121,57	451355,65	1321940,24	Аналитический метод	0,10	-
91	451302,23	1322101,58	451388,94	1321946,90	Аналитический метод	0,10	-
92	451318,36	1322036,82	451454,20	1321962,88	Аналитический метод	0,10	-
93	451346,99	1321950,23	451467,52	1321961,55	Аналитический метод	0,10	-
94	451355,65	1321940,24	451465,52	1321950,89	Аналитический метод	0,10	-
95	451388,94	1321946,90	451432,23	1321928,25	Аналитический метод	0,10	-
96	451454,20	1321962,88	451466,85	1321870,96	Аналитический метод	0,10	-
97	451467,52	1321961,55	451558,43	1321908,58	Аналитический метод	0,10	-
98	451465,52	1321950,89	451596,72	1321914,41	Аналитический	0,10	-

					метод		
99	451432,23	1321928,25	451610,03	1321905,25	Аналитический метод	0,10	-
100	451466,85	1321870,96	451620,51	1321802,85	Аналитический метод	0,10	-
101	451558,43	1321908,58	451645,90	1321807,02	Аналитический метод	0,10	-
102	451596,72	1321914,41	451698,34	1321844,49	Аналитический метод	0,10	-
103	451610,03	1321905,25	451714,99	1321825,75	Аналитический метод	0,10	-
104	451620,51	1321802,85	451739,54	1321853,64	Аналитический метод	0,10	-
105	451645,90	1321807,02	451788,44	1321813,62	Аналитический метод	0,10	-
106	451698,34	1321844,49	451810,03	1321786,21	Аналитический метод	0,10	-
107	451714,99	1321825,75	451820,90	1321772,41	Аналитический метод	0,10	-
108	451739,54	1321853,64	451829,23	1321773,24	Аналитический метод	0,10	-
109	451788,44	1321813,62	451844,21	1321807,80	Аналитический метод	0,10	-
110	451810,03	1321786,21	451852,95	1321813,62	Аналитический метод	0,10	-
111	451820,90	1321772,41	451875,42	1321812,79	Аналитический метод	0,10	-
112	451829,23	1321773,24	452024,73	1321915,41	Аналитический метод	0,10	-
113	451844,21	1321807,80	452021,31	1321922,34	Аналитический метод	0,10	-
114	451852,95	1321813,62	452021,67	1321930,17	Аналитический метод	0,10	-
115	451875,42	1321812,79	452027,52	1321941,87	Аналитический метод	0,10	-
116	452024,73	1321915,41	452046,15	1321970,04	Аналитический метод	0,10	-
117	452021,31	1321922,34	452056,86	1321984,98	Аналитический метод	0,10	-
118	452021,67	1321930,17	452062,26	1321996,41	Аналитический метод	0,10	-
119	452027,52	1321941,87	452067,12	1322005,50	Аналитический	0,10	-

					метод		
120	452046,15	1321970,04	452072,16	1322009,19	Аналитический метод	0,10	-
121	452056,86	1321984,98	452075,31	1322009,28	Аналитический метод	0,10	-
122	452062,26	1321996,41	452079,45	1322006,13	Аналитический метод	0,10	-
123	452067,12	1322005,50	452087,28	1321994,34	Аналитический метод	0,10	-
124	452072,16	1322009,19	452089,35	1321990,20	Аналитический метод	0,10	-
125	452075,31	1322009,28	452124,81	1322018,91	Аналитический метод	0,10	-
126	452079,45	1322006,13	452141,82	1322025,93	Аналитический метод	0,10	-
127	452087,28	1321994,34	452161,80	1322036,28	Аналитический метод	0,10	-
128	452089,35	1321990,20	452174,22	1322042,13	Аналитический метод	0,10	-
129	452124,81	1322018,91	452197,44	1322054,64	Аналитический метод	0,10	-
130	452141,82	1322025,93	452213,91	1322060,49	Аналитический метод	0,10	-
131	452161,80	1322036,28	452220,48	1322063,28	Аналитический метод	0,10	-
132	452174,22	1322042,13	452226,87	1322040,96	Аналитический метод	0,10	-
133	452197,44	1322054,64	452236,86	1322004,15	Аналитический метод	0,10	-
134	452213,91	1322060,49	452239,65	1321997,22	Аналитический метод	0,10	-
135	452220,48	1322063,28	452244,15	1321993,26	Аналитический метод	0,10	-
136	452226,87	1322040,96	452248,11	1321992,18	Аналитический метод	0,10	-
137	452236,86	1322004,15	452255,58	1321991,46	Аналитический метод	0,10	-
138	452239,65	1321997,22	452275,47	1321992,00	Аналитический метод	0,10	-
139	452244,15	1321993,26	452306,88	1321997,85	Аналитический метод	0,10	-
140	452248,11	1321992,18	452364,57	1322009,19	Аналитический	0,10	-

					метод		
141	452255,58	1321991,46	452410,83	1322018,37	Аналитический метод	0,10	-
142	452275,47	1321992,00	452519,55	1322038,35	Аналитический метод	0,10	-
143	452306,88	1321997,85	452526,12	1322040,51	Аналитический метод	0,10	-
144	452364,57	1322009,19	452529,90	1322044,47	Аналитический метод	0,10	-
145	452410,83	1322018,37	452534,04	1322050,95	Аналитический метод	0,10	-
146	452519,55	1322038,35	452538,81	1322061,75	Аналитический метод	0,10	-
147	452526,12	1322040,51	452542,41	1322074,35	Аналитический метод	0,10	-
148	452529,90	1322044,47	452547,63	1322102,43	Аналитический метод	0,10	-
149	452534,04	1322050,95	452550,42	1322111,43	Аналитический метод	0,10	-
150	452538,81	1322061,75	452552,31	1322117,82	Аналитический метод	0,10	-
151	452542,41	1322074,35	452555,91	1322124,12	Аналитический метод	0,10	-
152	452547,63	1322102,43	452561,04	1322127,90	Аналитический метод	0,10	-
153	452550,42	1322111,43	452570,22	1322132,67	Аналитический метод	0,10	-
154	452552,31	1322117,82	452581,38	1322135,64	Аналитический метод	0,10	-
155	452555,91	1322124,12	452593,08	1322138,25	Аналитический метод	0,10	-
156	452561,04	1322127,90	452623,15	1322125,91	Аналитический метод	0,10	-
157	452570,22	1322132,67	-	-	Аналитический метод	0,30	-
158	452581,38	1322135,64	-	-	Аналитический метод	0,30	-
159	452593,08	1322138,25	-	-	Аналитический метод	0,30	-
160	452623,15	1322125,91	-	-	Аналитический метод	0,30	-
1	452656,23	1322113,63	452656,23	1322113,63	Аналитический	0,10	-

					МЕТОД		
--	--	--	--	--	-------	--	--

 


Текстовое описание местоположения границ
д. Желяково
(наименование объекта)

Прохождение границы		Описание прохождения границы
От точки	До точки	
1	2	3
1	2	северо-западное направление
2	3	северо-западное направление
3	4	северо-западное направление
4	5	северо-восточное направление
5	6	северо-восточное направление
6	7	северо-восточное направление
7	8	северо-восточное направление
8	9	северо-восточное направление
9	10	северо-восточное направление
10	11	северо-восточное направление
11	12	северо-восточное направление
12	13	северо-восточное направление
13	14	северо-восточное направление
14	15	северо-восточное направление
15	16	северо-восточное направление
16	17	северо-восточное направление
17	18	северо-восточное направление
18	19	северо-восточное направление
19	20	северо-восточное направление
20	21	северо-восточное направление
21	22	северо-восточное направление
22	23	северо-восточное направление
23	24	северо-восточное направление
24	25	северо-восточное направление
25	26	северо-восточное направление
26	27	северо-восточное направление
27	28	северо-восточное направление
28	29	северо-восточное направление
29	30	северо-восточное направление
30	31	северо-восточное направление
31	32	северо-восточное направление
32	33	северо-восточное направление
33	34	северо-восточное направление
34	35	северо-восточное направление
35	36	северо-восточное направление
36	37	северо-восточное направление
37	38	северо-восточное направление
38	39	северо-восточное направление
39	40	северо-восточное направление
40	41	северо-восточное направление
41	42	северо-восточное направление
42	43	северо-восточное направление
43	44	северо-восточное направление
44	45	северо-восточное направление

45	46	северо-восточное направление
46	47	северо-восточное направление
47	48	северо-восточное направление
48	49	северо-восточное направление
49	50	северо-восточное направление
50	51	северо-восточное направление
51	52	северо-восточное направление
52	53	северо-восточное направление
53	54	северо-восточное направление
54	55	северо-восточное направление
55	56	северо-восточное направление
56	57	северо-восточное направление
57	58	северо-восточное направление
58	59	северо-восточное направление
59	60	северо-восточное направление
60	61	северо-восточное направление
61	62	северо-восточное направление
62	63	северо-восточное направление
63	64	северо-восточное направление
64	65	северо-восточное направление
65	66	северо-восточное направление
66	67	северо-восточное направление
67	68	северо-восточное направление
68	69	северо-восточное направление
69	70	северо-восточное направление
70	71	северо-восточное направление
71	72	северо-восточное направление
72	73	юго-восточное направление
73	74	юго-восточное направление
74	75	юго-восточное направление
75	76	юго-восточное направление
76	77	юго-восточное направление
77	78	юго-восточное направление
78	79	юго-восточное направление
79	80	юго-восточное направление
80	81	юго-восточное направление
81	82	юго-восточное направление
82	83	юго-восточное направление
83	84	юго-восточное направление
84	85	юго-восточное направление
85	86	юго-восточное направление
86	87	юго-восточное направление
87	88	юго-западное направление
88	89	юго-западное направление
89	90	юго-западное направление
90	91	юго-западное направление
91	92	юго-западное направление
92	93	юго-западное направление
93	94	юго-западное направление
94	95	юго-западное направление
95	96	юго-западное направление
96	97	юго-западное направление
97	98	юго-западное направление
98	99	юго-западное направление

153	154	северо-западное направление
154	155	северо-западное направление
155	156	северо-западное направление
156	1	северо-западное направление

Раздел 4
д. Желяково
(наименование объекта)
План границ объекта

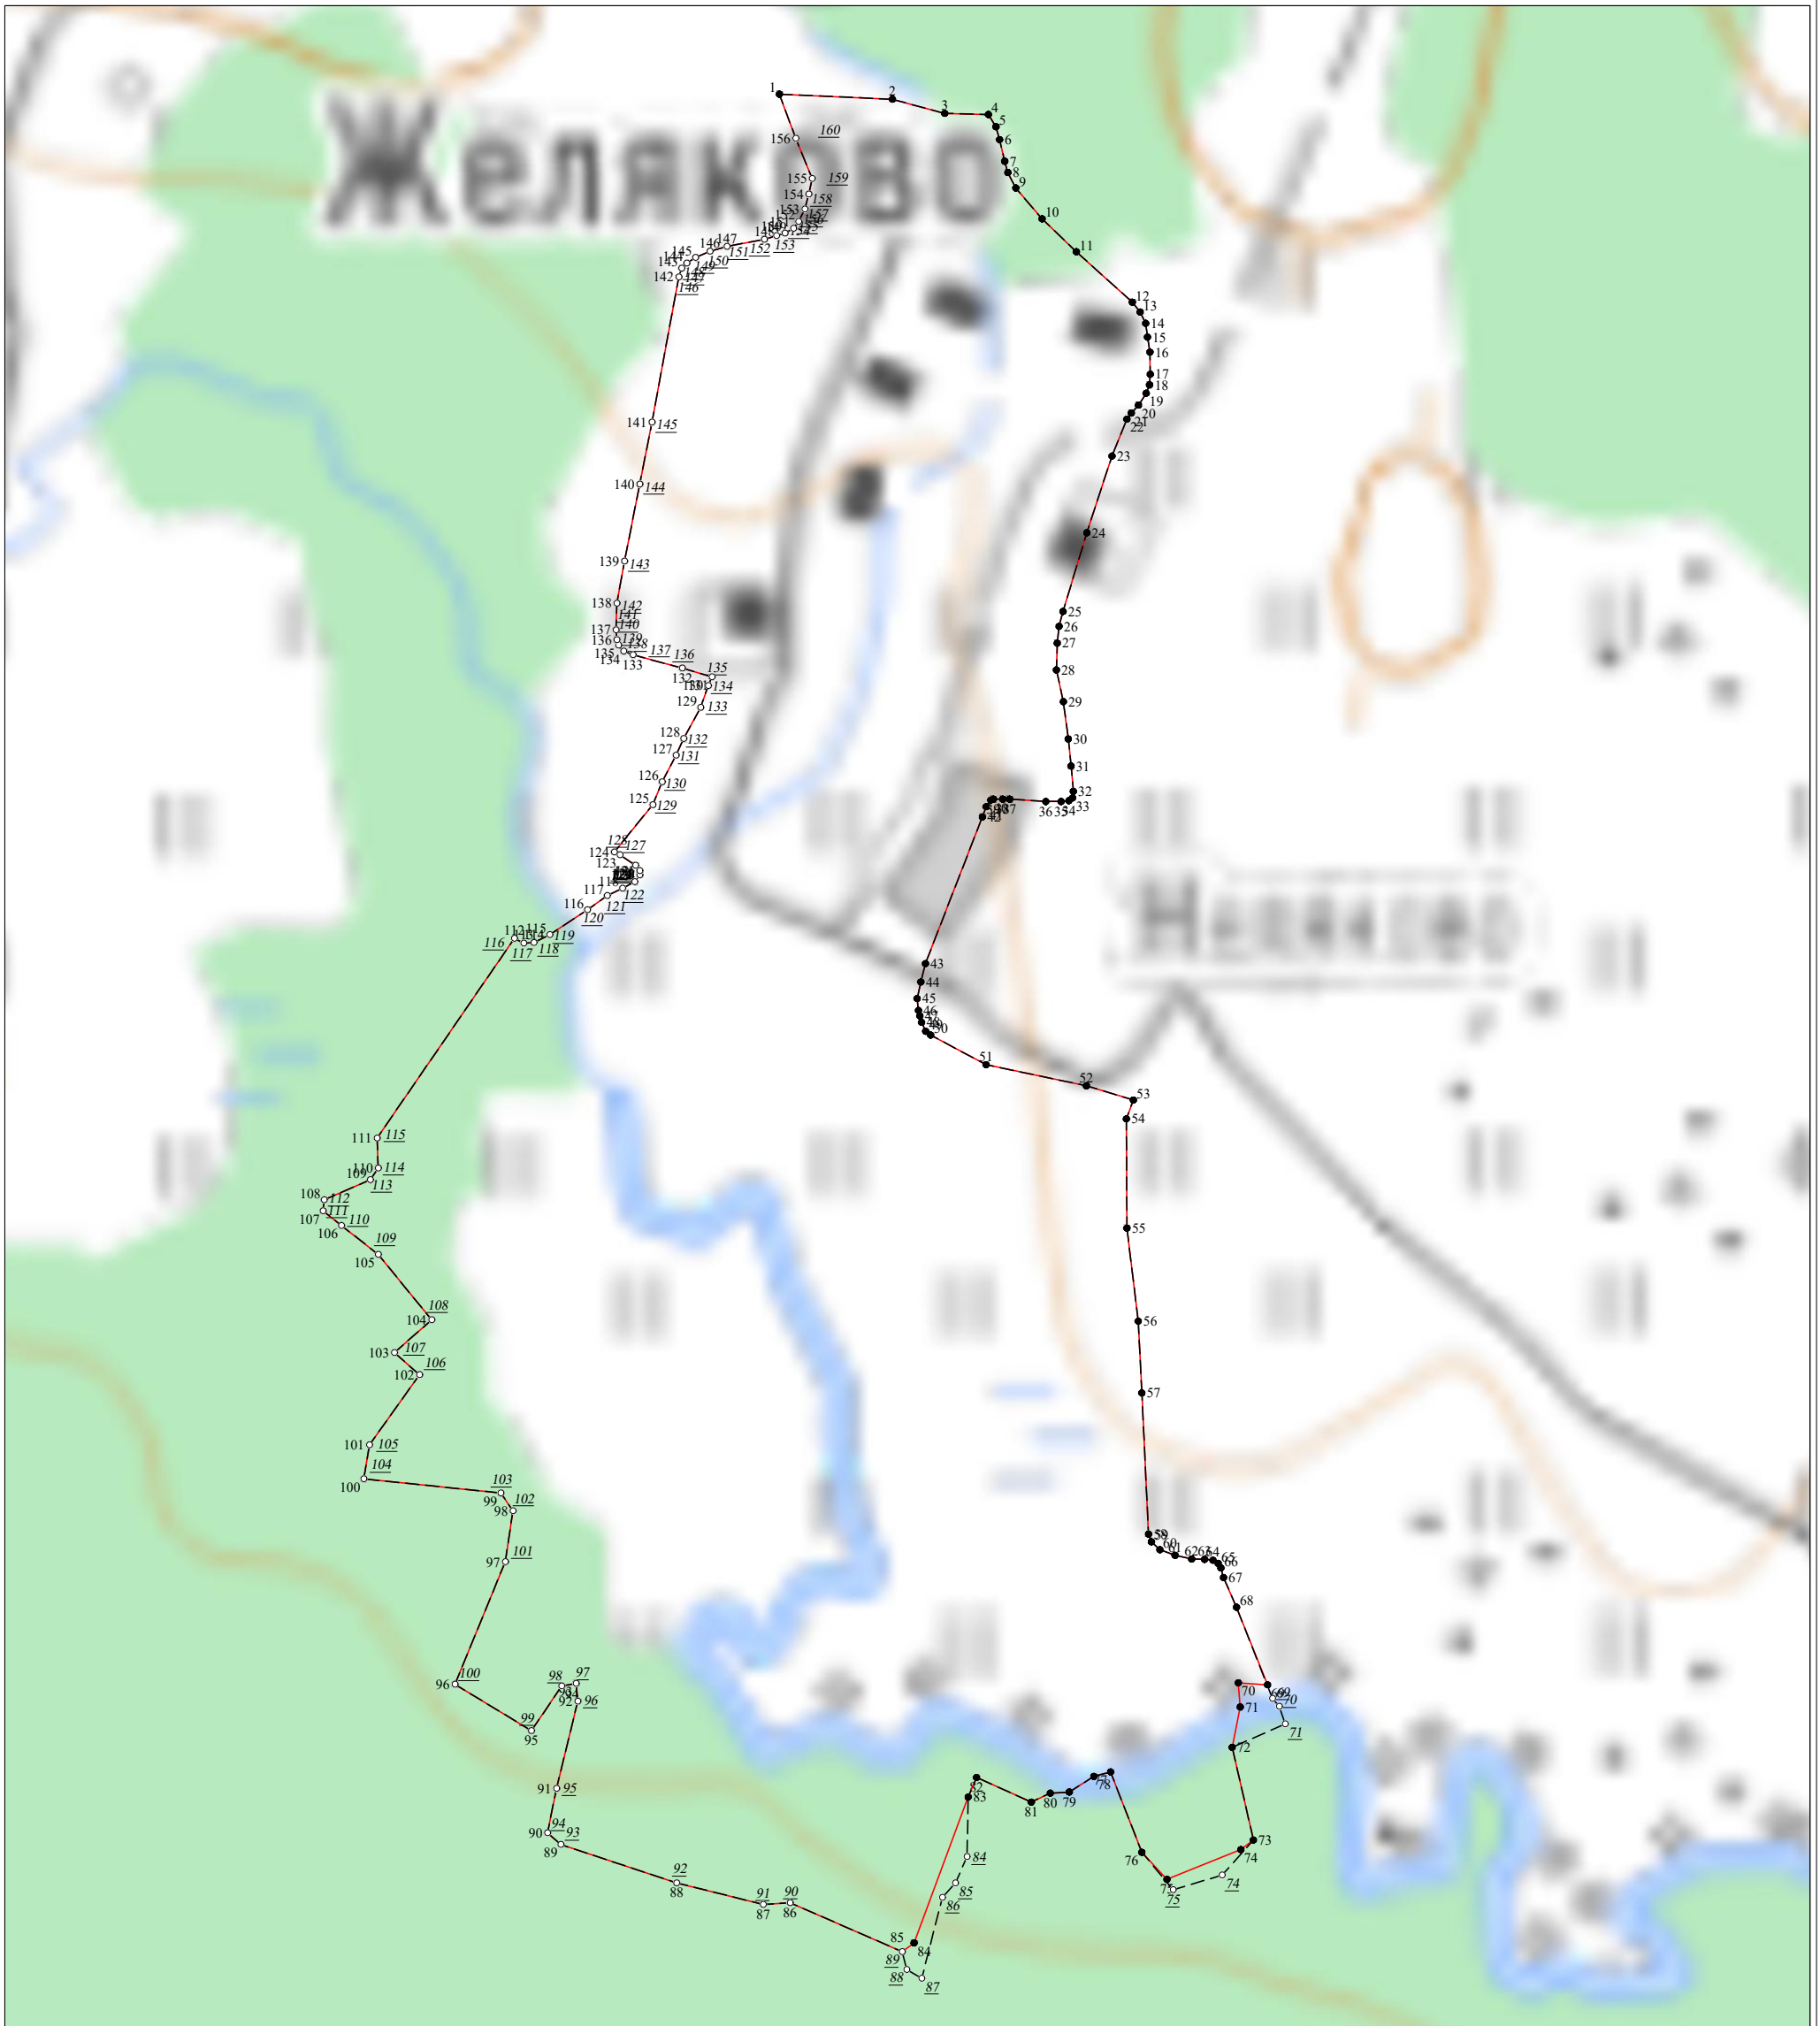

Используемые условные знаки и обозначения:

Масштаб 1:5000

- 1 - характерная точка контура, сведения о которой позволяют однозначно определить её на местности
- - вновь образованная часть контура, сведения о которой достаточны для определения её местоположения

Подпись _____ Дата « ____ » _____ г.

Место для оттиска печати лица, составившего карту (план) объекта землеустройства

Графическое описание местоположения границ
населенных пунктов, территориальных зон

ОПИСАНИЕ МЕСТОПОЛОЖЕНИЯ ГРАНИЦ		
<u>д. Искра</u> (наименование объекта, местоположение границ, которого описано (далее - объект) _____		
Раздел 1		
Сведения об объекте		
№ п/п	Характеристики объекта	Описание характеристик
1	2	3
1	Местоположение объекта	<u>Калужская область, Ферзиковский р-н, с/п «Деревня Сугоново»</u>
2	Площадь объекта +/- величина погрешности определения площади (Р +/- Дельта Р)	352784±208
3	Иные характеристики объекта	-

ОПИСАНИЕ МЕСТОПОЛОЖЕНИЯ ГРАНИЦ д. <u>Искра</u> (наименование объекта)						
Раздел 2						
Сведения о местоположении границ объекта						
1. Система координат <u>МСК-40</u>						
2. Сведения о характерных точках границ объекта						
Обозначение характерных частей границы	точек	Координаты, м		Метод определения координат характерной точки	Средняя квадратичная погрешность положения характерной точки (Mt),м	Описание обозначе ния точки
		X	Y			
1		2	3	4	5	6
3. Сведения о характерных точках части (частей) границы объекта						
Обозначение характерных частей границы	точек	Координаты, м		Метод определения координат характерной точки	Средняя квадратичная погрешность положения характерной точки (Mt),м	Описание обозначе ния точки
		X	Y			
1		2	3	4	5	6

ОПИСАНИЕ МЕСТОПОЛОЖЕНИЯ ГРАНИЦ

д. Искра
(наименование объекта)

Раздел 3

Сведения о местоположении измененных (уточненных) границ объекта

1. Система координат МСК-40

2. Сведения о характерных точках границ объекта

Обозначение характерных точек части границы	Существующие координаты, м		Измененные (уточненные) координаты, м		Метод определения координат характерной точки	Средняя квадратичная погрешность положения характерной точки (M _t),м	Описани е обозначе ния точки
	X	Y	X	Y			
1	2	3	4	5	6	7	8
1	449124,14	1325195,53	449124,14	1325195,53	Аналитический метод	0,10	-
2	449147,32	1325226,05	449147,32	1325226,05	Аналитический метод	0,10	-
3	449155,84	1325236,79	449155,84	1325236,79	Аналитический метод	0,10	-
4	449180,19	1325274,29	449180,19	1325274,29	Аналитический метод	0,10	-
5	449185,50	1325282,65	449185,50	1325282,65	Аналитический метод	0,10	-
6	449202,30	1325298,89	449202,30	1325298,89	Аналитический метод	0,10	-
7	449191,80	1325308,56	449191,80	1325308,56	Аналитический метод	0,10	-
8	449186,05	1325316,59	449186,05	1325316,59	Аналитический метод	0,10	-
9	449197,04	1325324,16	449197,04	1325324,16	Аналитический метод	0,10	-
10	449211,78	1325331,38	449211,78	1325331,38	Аналитический метод	0,10	-
11	449221,48	1325338,80	449221,48	1325338,80	Аналитический метод	0,10	-
12	449226,34	1325349,74	449226,34	1325349,74	Аналитический метод	0,10	-
13	449227,64	1325360,59	449227,64	1325360,59	Аналитический метод	0,10	-
14	449231,50	1325368,06	449231,50	1325368,06	Аналитический	0,10	-

					метод		
15	449256,96	1325379,16	449256,96	1325379,16	Аналитический метод	0,10	-
16	449270,19	1325387,61	449270,19	1325387,61	Аналитический метод	0,10	-
17	449278,35	1325391,69	449278,35	1325391,69	Аналитический метод	0,10	-
18	449280,51	1325397,07	449280,51	1325397,07	Аналитический метод	0,10	-
19	449282,25	1325403,41	449282,25	1325403,41	Аналитический метод	0,10	-
20	449281,60	1325414,60	449281,60	1325414,60	Аналитический метод	0,10	-
21	449279,21	1325422,50	449279,21	1325422,50	Аналитический метод	0,10	-
22	449277,74	1325429,70	449277,74	1325429,70	Аналитический метод	0,10	-
23	449276,71	1325443,80	449276,71	1325443,80	Аналитический метод	0,10	-
24	449276,37	1325460,20	449276,37	1325460,20	Аналитический метод	0,10	-
25	449280,96	1325473,22	449280,96	1325473,22	Аналитический метод	0,10	-
26	449292,16	1325485,24	449292,16	1325485,24	Аналитический метод	0,10	-
27	449286,81	1325488,92	449286,81	1325488,92	Аналитический метод	0,10	-
28	449278,12	1325496,27	449278,12	1325496,27	Аналитический метод	0,10	-
29	449268,43	1325498,61	449268,43	1325498,61	Аналитический метод	0,10	-
30	449259,41	1325498,61	449259,41	1325498,61	Аналитический метод	0,10	-
31	449242,70	1325494,94	449242,70	1325494,94	Аналитический метод	0,10	-
32	449234,68	1325492,93	449234,68	1325492,93	Аналитический метод	0,10	-
33	449227,00	1325496,61	449227,00	1325496,61	Аналитический метод	0,10	-
34	449237,02	1325525,02	449237,02	1325525,02	Аналитический метод	0,10	-
35	449237,69	1325530,37	449237,69	1325530,37	Аналитический	0,10	-

					метод		
36	449221,98	1325526,69	449221,98	1325526,69	Аналитический метод	0,10	-
37	449198,59	1325512,98	449198,59	1325512,98	Аналитический метод	0,10	-
38	449188,57	1325512,32	449188,57	1325512,32	Аналитический метод	0,10	-
39	449156,30	1325502,32	449156,30	1325502,32	Аналитический метод	0,10	-
40	449158,67	1325511,47	449158,67	1325511,47	Аналитический метод	0,10	-
41	449146,98	1325540,51	449146,98	1325540,51	Аналитический метод	0,10	-
42	449128,13	1325588,05	449132,76	1325576,38	Аналитический метод	0,10	-
43	449118,85	1325584,34	449124,59	1325569,94	Аналитический метод	0,10	-
44	449124,59	1325569,94	449118,35	1325563,80	Аналитический метод	0,10	-
45	449118,35	1325563,80	449111,85	1325547,01	Аналитический метод	0,10	-
46	449111,85	1325547,01	449108,74	1325533,46	Аналитический метод	0,10	-
47	449108,74	1325533,46	449103,86	1325527,50	Аналитический метод	0,10	-
48	449103,86	1325527,50	449090,32	1325521,13	Аналитический метод	0,10	-
49	449090,32	1325521,13	449077,19	1325525,06	Аналитический метод	0,10	-
50	449077,19	1325525,06	449054,50	1325530,21	Аналитический метод	0,10	-
51	449054,50	1325530,21	449043,40	1325526,69	Аналитический метод	0,10	-
52	449043,40	1325526,69	449034,19	1325506,10	Аналитический метод	0,10	-
53	449034,19	1325506,10	449016,45	1325497,29	Аналитический метод	0,10	-
54	449016,45	1325497,29	449010,68	1325499,85	Аналитический метод	0,10	-
55	449010,68	1325499,85	448998,63	1325522,34	Аналитический метод	0,10	-
56	448998,63	1325522,34	448992,40	1325543,06	Аналитический	0,10	-

					метод		
57	448992,40	1325543,06	448980,85	1325552,32	Аналитический метод	0,10	-
58	448980,85	1325552,32	448963,93	1325565,32	Аналитический метод	0,10	-
59	448963,93	1325565,32	448934,23	1325576,97	Аналитический метод	0,10	-
60	448934,23	1325576,97	448922,31	1325577,11	Аналитический метод	0,10	-
61	448922,31	1325577,11	448903,35	1325574,26	Аналитический метод	0,10	-
62	448903,35	1325574,26	448890,97	1325570,46	Аналитический метод	0,10	-
63	448890,97	1325570,46	448875,26	1325563,28	Аналитический метод	0,10	-
64	448875,26	1325563,28	448858,61	1325561,11	Аналитический метод	0,10	-
65	448858,61	1325561,11	448836,76	1325567,77	Аналитический метод	0,10	-
66	448836,76	1325567,77	448815,31	1325574,96	Аналитический метод	0,10	-
67	448815,31	1325574,96	448790,12	1325590,67	Аналитический метод	0,10	-
68	448790,12	1325590,67	448758,14	1325591,62	Аналитический метод	0,10	-
69	448758,14	1325591,62	448744,73	1325588,10	Аналитический метод	0,10	-
70	448744,73	1325588,10	448733,63	1325577,12	Аналитический метод	0,10	-
71	448733,63	1325577,12	448725,23	1325557,76	Аналитический метод	0,10	-
72	448725,23	1325557,76	448724,28	1325538,39	Аналитический метод	0,10	-
73	448724,28	1325538,39	448732,41	1325517,33	Аналитический метод	0,10	-
74	448732,41	1325517,33	448730,78	1325488,89	Аналитический метод	0,10	-
75	448730,78	1325488,89	448729,01	1325475,70	Аналитический метод	0,10	-
76	448729,01	1325475,70	448734,56	1325459,72	Аналитический метод	0,10	-
77	448734,56	1325459,72	448736,32	1325441,16	Аналитический	0,10	-

					метод		
78	448736,32	1325441,16	448703,25	1325436,27	Аналитический метод	0,10	-
79	448703,25	1325436,27	448691,43	1325429,88	Аналитический метод	0,10	-
80	448691,43	1325429,88	448649,29	1325389,21	Аналитический метод	0,10	-
81	448649,29	1325389,21	448609,70	1325345,57	Аналитический метод	0,10	-
82	448609,70	1325345,57	448579,07	1325312,88	Аналитический метод	0,10	-
83	448579,07	1325312,88	448558,84	1325319,79	Аналитический метод	0,10	-
84	448558,84	1325319,79	448523,63	1325320,06	Аналитический метод	0,10	-
85	448523,63	1325320,06	448477,39	1325321,00	Аналитический метод	0,10	-
86	448477,39	1325321,00	448446,53	1325345,29	Аналитический метод	0,10	-
87	448446,53	1325345,29	448415,36	1325379,94	Аналитический метод	0,10	-
88	448415,36	1325379,94	448370,89	1325384,51	Аналитический метод	0,10	-
89	448370,89	1325384,51	448357,03	1325397,72	Аналитический метод	0,10	-
90	448357,03	1325397,72	448344,48	1325429,77	Аналитический метод	0,10	-
91	448344,48	1325429,77	448324,99	1325427,17	Аналитический метод	0,10	-
92	448324,99	1325427,17	448315,46	1325422,19	Аналитический метод	0,10	-
93	448315,46	1325422,19	448319,15	1325377,58	Аналитический метод	0,10	-
94	448319,15	1325377,58	448328,89	1325335,35	Аналитический метод	0,10	-
95	448328,89	1325335,35	448318,23	1325313,86	Аналитический метод	0,10	-
96	448318,23	1325313,86	448307,19	1325303,47	Аналитический метод	0,10	-
97	448307,19	1325303,47	448308,06	1325302,17	Аналитический метод	0,10	-
98	448308,06	1325302,17	448360,23	1325305,85	Аналитический	0,10	-

					метод		
99	448360,23	1325305,85	448395,83	1325284,79	Аналитический метод	0,10	-
100	448395,83	1325284,79	448421,38	1325273,96	Аналитический метод	0,10	-
101	448421,38	1325273,96	448452,18	1325270,49	Аналитический метод	0,10	-
102	448452,18	1325270,49	448474,26	1325272,22	Аналитический метод	0,10	-
103	448474,26	1325272,22	448505,65	1325277,42	Аналитический метод	0,10	-
104	448505,65	1325277,42	448538,80	1325286,91	Аналитический метод	0,10	-
105	448515,40	1325263,99	448562,60	1325284,01	Аналитический метод	0,10	-
106	448523,84	1325250,57	448569,04	1325272,43	Аналитический метод	0,10	-
107	448525,79	1325242,77	448544,27	1325242,19	Аналитический метод	0,10	-
108	448521,24	1325238,44	448536,55	1325214,84	Аналитический метод	0,10	-
109	448498,73	1325237,35	448508,88	1325220,31	Аналитический метод	0,10	-
110	448458,89	1325237,57	448458,89	1325237,57	Аналитический метод	0,10	-
111	448435,08	1325240,82	448435,08	1325240,82	Аналитический метод	0,10	-
112	448423,60	1325237,79	448423,60	1325237,79	Аналитический метод	0,10	-
113	448416,24	1325228,26	448416,24	1325228,26	Аналитический метод	0,10	-
114	448408,45	1325213,53	448408,45	1325213,53	Аналитический метод	0,10	-
115	448395,99	1325199,82	448395,99	1325199,82	Аналитический метод	0,10	-
116	448373,47	1325184,45	448373,47	1325184,45	Аналитический метод	0,10	-
117	448366,98	1325177,52	448366,98	1325177,52	Аналитический метод	0,10	-
118	448363,52	1325150,23	448363,52	1325150,23	Аналитический метод	0,10	-
119	448354,62	1325110,95	448354,62	1325110,95	Аналитический	0,10	-


					метод		
120	448343,79	1325082,80	448343,79	1325082,80	Аналитический метод	0,10	-
121	448338,17	1325070,46	448338,17	1325070,46	Аналитический метод	0,10	-
122	448325,83	1325063,74	448325,83	1325063,74	Аналитический метод	0,10	-
123	448315,87	1325052,48	448315,87	1325052,48	Аналитический метод	0,10	-
124	448309,60	1325031,71	448309,60	1325031,71	Аналитический метод	0,10	-
125	448304,03	1325009,41	448304,03	1325009,41	Аналитический метод	0,10	-
126	448305,11	1325007,37	448305,11	1325007,37	Аналитический метод	0,10	-
127	448314,90	1325005,74	448314,90	1325005,74	Аналитический метод	0,10	-
128	448337,20	1325013,49	448337,20	1325013,49	Аналитический метод	0,10	-
129	448368,24	1325031,04	448368,24	1325031,04	Аналитический метод	0,10	-
130	448385,91	1325051,04	448385,91	1325051,04	Аналитический метод	0,10	-
131	448408,89	1325092,38	448408,89	1325092,38	Аналитический метод	0,10	-
132	448430,17	1325128,89	448430,17	1325128,89	Аналитический метод	0,10	-
133	448455,73	1325159,49	448455,73	1325159,49	Аналитический метод	0,10	-
134	448470,05	1325174,06	448470,05	1325174,06	Аналитический метод	0,10	-
135	448489,22	1325189,15	448489,22	1325189,15	Аналитический метод	0,10	-
136	448504,72	1325196,63	448504,72	1325196,63	Аналитический метод	0,10	-
137	448506,08	1325194,86	448506,08	1325194,86	Аналитический метод	0,10	-
138	448461,90	1325149,17	448461,90	1325149,17	Аналитический метод	0,10	-
139	448463,94	1325120,34	448478,95	1325149,85	Аналитический метод	0,10	-
140	448465,84	1325074,57	448491,18	1325137,63	Аналитический	0,10	-

					метод		
141	448465,57	1325057,43	448502,12	1325108,03	Аналитический метод	0,10	-
142	448454,70	1325026,97	448481,53	1325090,01	Аналитический метод	0,10	-
143	448442,85	1324988,81	448465,57	1325057,43	Аналитический метод	0,10	-
144	448440,13	1324968,69	448454,70	1325026,97	Аналитический метод	0,10	-
145	448445,70	1324961,07	448442,85	1324988,81	Аналитический метод	0,10	-
146	448449,10	1324948,83	448440,13	1324968,69	Аналитический метод	0,10	-
147	448443,39	1324937,82	448445,70	1324961,07	Аналитический метод	0,10	-
148	448439,31	1324936,46	448449,10	1324948,83	Аналитический метод	0,10	-
149	448420,28	1324938,90	448443,39	1324937,82	Аналитический метод	0,10	-
150	448417,01	1324936,46	448439,31	1324936,46	Аналитический метод	0,10	-
151	448418,37	1324926,39	448427,80	1324933,01	Аналитический метод	0,10	-
152	448418,88	1324916,49	448417,51	1324898,90	Аналитический метод	0,10	-
153	448411,81	1324883,85	448431,34	1324864,80	Аналитический метод	0,10	-
154	448410,31	1324874,74	448439,77	1324848,89	Аналитический метод	0,10	-
155	448414,26	1324862,63	448437,23	1324872,43	Аналитический метод	0,10	-
156	448418,33	1324847,13	448441,72	1324894,05	Аналитический метод	0,10	-
157	448422,14	1324837,61	448452,73	1324920,43	Аналитический метод	0,10	-
158	448440,49	1324829,86	448474,28	1324963,07	Аналитический метод	0,10	-
159	448441,72	1324830,81	448486,78	1324984,29	Аналитический метод	0,10	-
160	448437,23	1324872,43	448499,84	1324996,39	Аналитический метод	0,10	-
161	448441,72	1324894,05	448510,85	1324995,85	Аналитический	0,10	-

					метод		
162	448452,73	1324920,43	448542,49	1324976,71	Аналитический метод	0,10	-
163	448474,28	1324963,07	448551,77	1324972,32	Аналитический метод	0,10	-
164	448486,78	1324984,29	448565,75	1324994,62	Аналитический метод	0,10	-
165	448499,84	1324996,39	448572,48	1324993,97	Аналитический метод	0,10	-
166	448510,85	1324995,85	448587,28	1324983,01	Аналитический метод	0,10	-
167	448542,49	1324976,71	448599,56	1324971,94	Аналитический метод	0,10	-
168	448551,77	1324972,32	448619,59	1324953,29	Аналитический метод	0,10	-
169	448565,75	1324994,62	448642,29	1324929,64	Аналитический метод	0,10	-
170	448572,48	1324993,97	448656,38	1324919,27	Аналитический метод	0,10	-
171	448587,28	1324983,01	448668,67	1324917,20	Аналитический метод	0,10	-
172	448599,56	1324971,94	448680,41	1324920,24	Аналитический метод	0,10	-
173	448619,59	1324953,29	448698,65	1324940,56	Аналитический метод	0,10	-
174	448642,29	1324929,64	448722,24	1324995,59	Аналитический метод	0,10	-
175	448656,38	1324919,27	448721,69	1325003,06	Аналитический метод	0,10	-
176	448668,67	1324917,20	448734,13	1325014,93	Аналитический метод	0,10	-
177	448680,41	1324920,24	448780,76	1325048,55	Аналитический метод	0,10	-
178	448698,65	1324940,56	448785,40	1325056,96	Аналитический метод	0,10	-
179	448710,64	1324952,20	448797,57	1325053,08	Аналитический метод	0,10	-
180	448721,41	1324958,28	448813,95	1325053,86	Аналитический метод	0,10	-
181	448729,70	1324973,34	448823,31	1325059,58	Аналитический метод	0,10	-
182	448728,32	1324986,89	448831,11	1325070,24	Аналитический	0,10	-

					метод		
183	448722,24	1324995,59	448832,41	1325078,56	Аналитический метод	0,10	-
184	448721,69	1325003,06	448837,09	1325085,06	Аналитический метод	0,10	-
185	448734,13	1325014,93	448837,09	1325090,52	Аналитический метод	0,10	-
186	448780,76	1325048,55	448854,51	1325096,50	Аналитический метод	0,10	-
187	448785,40	1325056,96	448866,21	1325092,60	Аналитический метод	0,10	-
188	448797,57	1325053,08	448879,99	1325085,58	Аналитический метод	0,10	-
189	448813,95	1325053,86	448885,19	1325077,00	Аналитический метод	0,10	-
190	448823,31	1325059,58	448901,83	1325051,26	Аналитический метод	0,10	-
191	448831,11	1325070,24	448915,87	1325040,60	Аналитический метод	0,10	-
192	448832,41	1325078,56	448924,19	1325026,82	Аналитический метод	0,10	-
193	448837,09	1325085,06	448931,99	1325021,88	Аналитический метод	0,10	-
194	448837,09	1325090,52	448941,35	1325018,76	Аналитический метод	0,10	-
195	448854,51	1325096,50	448953,61	1325023,01	Аналитический метод	0,10	-
196	448866,21	1325092,60	448978,79	1325043,87	Аналитический метод	0,10	-
197	448879,99	1325085,58	448991,42	1325057,00	Аналитический метод	0,10	-
198	448885,19	1325077,00	449005,77	1325067,19	Аналитический метод	0,10	-
199	448901,83	1325051,26	449016,45	1325074,85	Аналитический метод	0,10	-
200	448915,87	1325040,60	449034,40	1325097,11	Аналитический метод	0,10	-
201	448924,19	1325026,82	449050,40	1325113,18	Аналитический метод	0,10	-
202	448931,99	1325021,88	449053,20	1325119,12	Аналитический метод	0,10	-
203	448941,35	1325018,76	449089,21	1325152,22	Аналитический	0,10	-

					метод		
204	448953,61	1325023,01	449095,31	1325157,80	Аналитический метод	0,10	-
205	448978,79	1325043,87	-	-	Аналитический метод	0,30	-
206	448991,42	1325057,00	-	-	Аналитический метод	0,30	-
207	449005,77	1325067,19	-	-	Аналитический метод	0,30	-
208	449016,45	1325074,85	-	-	Аналитический метод	0,30	-
209	449034,40	1325097,11	-	-	Аналитический метод	0,30	-
210	449050,40	1325113,18	-	-	Аналитический метод	0,30	-
211	449053,20	1325119,12	-	-	Аналитический метод	0,30	-
212	449089,21	1325152,22	-	-	Аналитический метод	0,30	-
213	449095,31	1325157,80	-	-	Аналитический метод	0,30	-
1	449124,14	1325195,53	449124,14	1325195,53	Аналитический метод	0,10	-

 

Текстовое описание местоположения границ
д. Искра
(наименование объекта)

Прохождение границы		Описание прохождения границы
От точки	До точки	
1	2	3
1	2	северо-западное направление
2	3	северо-западное направление
3	4	северо-западное направление
4	5	северо-западное направление
5	6	северо-западное направление
6	7	северо-западное направление
7	8	северо-западное направление
8	9	северо-западное направление
9	10	северо-западное направление
10	11	северо-западное направление
11	12	северо-западное направление
12	13	северо-западное направление
13	14	северо-западное направление
14	15	северо-западное направление
15	16	северо-западное направление
16	17	северо-западное направление
17	18	северо-западное направление
18	19	северо-западное направление
19	20	северо-западное направление
20	21	северо-западное направление
21	22	северо-западное направление
22	23	северо-западное направление
23	24	северо-западное направление
24	25	северо-западное направление
25	26	северо-западное направление
26	27	северо-западное направление
27	28	северо-восточное направление
28	29	северо-восточное направление
29	30	северо-восточное направление
30	31	северо-восточное направление
31	32	северо-восточное направление
32	33	северо-восточное направление
33	34	северо-восточное направление
34	35	северо-восточное направление
35	36	северо-восточное направление
36	37	северо-восточное направление
37	38	северо-восточное направление
38	39	северо-восточное направление
39	40	северо-восточное направление
40	41	северо-восточное направление
41	42	северо-восточное направление
42	43	северо-восточное направление
43	44	северо-восточное направление
44	45	северо-восточное направление


99	100	юго-восточное направление
100	101	юго-восточное направление
101	102	юго-восточное направление
102	103	юго-восточное направление
103	104	юго-восточное направление
104	105	юго-восточное направление
105	106	юго-восточное направление
106	107	юго-восточное направление
107	108	юго-восточное направление
108	109	юго-восточное направление
109	110	юго-восточное направление
110	111	юго-восточное направление
111	112	юго-восточное направление
112	113	юго-восточное направление
113	114	юго-восточное направление
114	115	юго-восточное направление
115	116	юго-восточное направление
116	117	юго-восточное направление
117	118	юго-восточное направление
118	119	юго-восточное направление
119	120	юго-восточное направление
120	121	юго-восточное направление
121	122	юго-восточное направление
122	123	юго-восточное направление
123	124	юго-восточное направление
124	125	юго-восточное направление
125	126	юго-восточное направление
126	127	юго-западное направление
127	128	юго-западное направление
128	129	юго-западное направление
129	130	юго-западное направление
130	131	юго-западное направление
131	132	юго-западное направление
132	133	юго-западное направление
133	134	юго-западное направление
134	135	юго-западное направление
135	136	юго-западное направление
136	137	юго-западное направление
137	138	юго-западное направление
138	139	юго-западное направление
139	140	юго-западное направление
140	141	юго-западное направление
141	142	юго-западное направление
142	143	юго-западное направление
143	144	юго-западное направление
144	145	юго-западное направление
145	146	юго-западное направление
146	147	юго-западное направление
147	148	юго-западное направление
148	149	юго-западное направление
149	150	юго-западное направление
150	151	юго-западное направление
151	152	юго-западное направление
152	153	юго-западное направление

Раздел 4

д. Искра

(наименование объекта)

План границ объекта

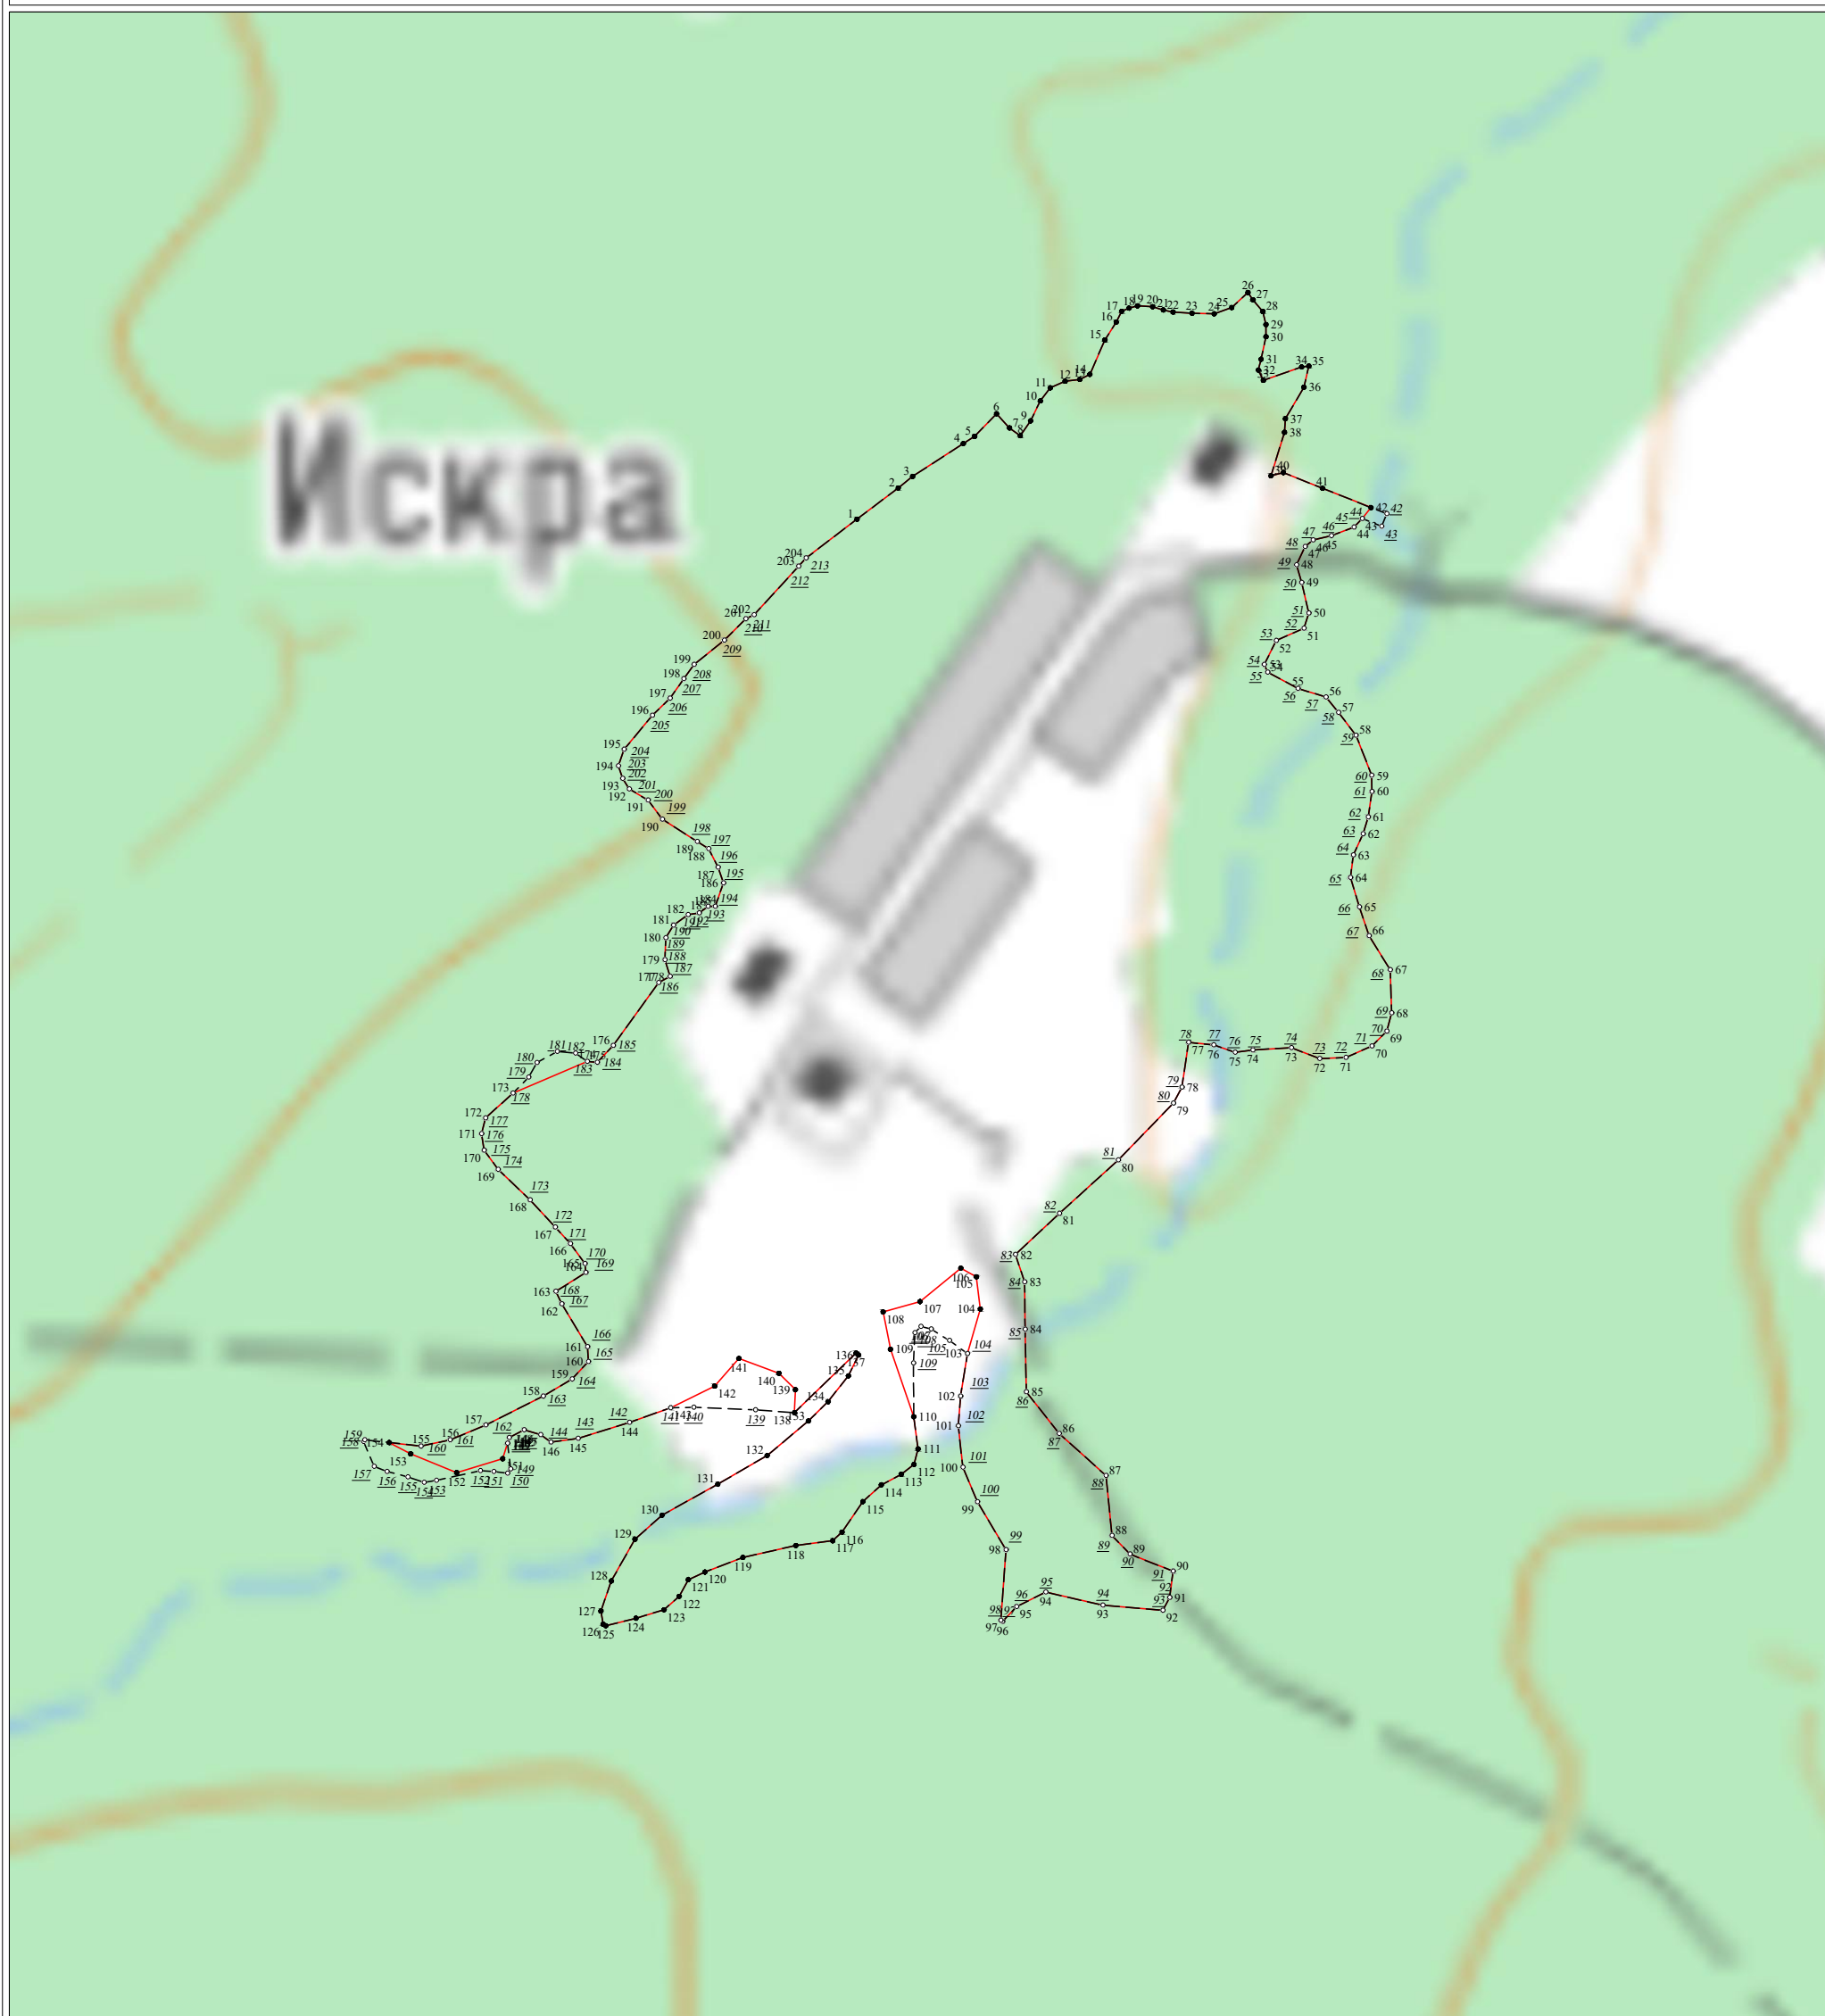

Используемые условные знаки и обозначения:

Масштаб 1:5000

- 1 - характерная точка контура, сведения о которой позволяют однозначно определить её на местности
- - вновь образованная часть контура, сведения о которой достаточны для определения её местоположения

Подпись _____ Дата « ____ » _____ г.

Место для оттиска печати лица, составившего карту (план) объекта землеустройства

Графическое описание местоположения границ
населенных пунктов, территориальных зон

ОПИСАНИЕ МЕСТОПОЛОЖЕНИЯ ГРАНИЦ		
<u>д. Каменка</u> (наименование объекта, местоположение границ, которого описано (далее - объект) _____		
Раздел 1		
Сведения об объекте		
№ п/п	Характеристики объекта	Описание характеристик
1	2	3
1	Местоположение объекта	<u>Калужская область, Ферзиковский р-н, с/п «Деревня Сугоново»</u>
2	Площадь объекта +/- величина погрешности определения площади (Р +/- Дельта Р)	728447±299
3	Иные характеристики объекта	-

ОПИСАНИЕ МЕСТОПОЛОЖЕНИЯ ГРАНИЦ <u>д. Каменка</u> (наименование объекта)						
Раздел 2						
Сведения о местоположении границ объекта						
1. Система координат <u>МСК-40</u>						
2. Сведения о характерных точках границ объекта						
Обозначение характерных частей границы	точек	Координаты, м		Метод определения координат характерной точки	Средняя квадратичная погрешность положения характерной точки (Mt),м	Описание обозначе ния точки
		X	Y			
1		2	3	4	5	6
3. Сведения о характерных точках части (частей) границы объекта						
Обозначение характерных частей границы	точек	Координаты, м		Метод определения координат характерной точки	Средняя квадратичная погрешность положения характерной точки (Mt),м	Описание обозначе ния точки
		X	Y			
1		2	3	4	5	6

ОПИСАНИЕ МЕСТОПОЛОЖЕНИЯ ГРАНИЦ

д. Каменка
(наименование объекта)

Раздел 3

Сведения о местоположении измененных (уточненных) границ объекта

1. Система координат МСК-40

2. Сведения о характерных точках границ объекта

Обозначение характерных точек части границы	Существующие координаты, м		Измененные (уточненные) координаты, м		Метод определения координат характерной точки	Средняя квадратичная погрешность положения характерной точки (M _t),м	Описани е обозначе ния точки
	X	Y	X	Y			
1	2	3	4	5	6	7	8
1	454651,37	1328085,98	454651,37	1328085,98	Аналитический метод	0,10	-
2	454667,39	1328106,74	454667,39	1328106,74	Аналитический метод	0,10	-
3	454668,44	1328131,70	454668,44	1328131,70	Аналитический метод	0,10	-
4	454663,98	1328137,22	454663,98	1328137,22	Аналитический метод	0,10	-
5	454655,57	1328177,43	454655,57	1328177,43	Аналитический метод	0,10	-
6	454649,28	1328202,08	454649,28	1328202,08	Аналитический метод	0,10	-
7	454629,39	1328219,63	454629,39	1328219,63	Аналитический метод	0,10	-
8	454614,46	1328222,24	454614,46	1328222,24	Аналитический метод	0,10	-
9	454595,35	1328221,72	454600,40	1328220,92	Аналитический метод	0,10	-
10	454586,45	1328217,79	454589,66	1328185,78	Аналитический метод	0,10	-
11	454577,39	1328207,28	454558,78	1328162,96	Аналитический метод	0,10	-
12	454559,06	1328183,71	454539,54	1328159,38	Аналитический метод	0,10	-
13	454531,84	1328175,33	454531,93	1328146,85	Аналитический метод	0,10	-
14	454520,84	1328163,80	454518,50	1328147,74	Аналитический	0,10	-

					метод		
15	454502,52	1328155,43	454502,52	1328155,43	Аналитический метод	0,10	-
16	454490,74	1328161,45	454490,74	1328161,45	Аналитический метод	0,10	-
17	454483,40	1328182,14	454483,40	1328182,14	Аналитический метод	0,10	-
18	454480,66	1328211,72	454480,66	1328211,72	Аналитический метод	0,10	-
19	454476,73	1328257,71	454476,73	1328257,71	Аналитический метод	0,10	-
20	454481,15	1328286,36	454481,15	1328286,36	Аналитический метод	0,10	-
21	454493,59	1328292,58	454493,59	1328292,58	Аналитический метод	0,10	-
22	454502,59	1328293,07	454502,59	1328293,07	Аналитический метод	0,10	-
23	454523,93	1328284,39	454533,72	1328289,17	Аналитический метод	0,10	-
24	454549,46	1328264,58	454562,36	1328275,74	Аналитический метод	0,10	-
25	454575,74	1328253,83	454588,32	1328273,95	Аналитический метод	0,10	-
26	454594,05	1328262,57	454603,33	1328293,92	Аналитический метод	0,10	-
27	454603,33	1328293,92	454566,22	1328333,31	Аналитический метод	0,10	-
28	454566,22	1328333,31	454558,65	1328376,47	Аналитический метод	0,10	-
29	454558,65	1328376,47	454532,90	1328434,78	Аналитический метод	0,10	-
30	454532,90	1328434,78	454511,69	1328537,04	Аналитический метод	0,10	-
31	454511,69	1328537,04	454504,87	1328570,36	Аналитический метод	0,10	-
32	454504,87	1328570,36	454473,07	1328608,22	Аналитический метод	0,10	-
33	454473,07	1328608,22	454467,01	1328629,43	Аналитический метод	0,10	-
34	454467,01	1328629,43	454455,24	1328648,65	Аналитический метод	0,10	-
35	454455,24	1328648,65	454466,07	1328672,05	Аналитический	0,10	-

					метод		
36	454466,07	1328672,05	454475,25	1328680,00	Аналитический метод	0,10	-
37	454475,25	1328680,00	454446,51	1328705,03	Аналитический метод	0,10	-
38	454446,51	1328705,03	454440,94	1328734,22	Аналитический метод	0,10	-
39	454440,94	1328734,22	454414,07	1328764,34	Аналитический метод	0,10	-
40	454414,07	1328764,34	454451,60	1328797,26	Аналитический метод	0,10	-
41	454451,60	1328797,26	454479,41	1328856,58	Аналитический метод	0,10	-
42	454479,41	1328856,58	454527,62	1328919,15	Аналитический метод	0,10	-
43	454527,62	1328919,15	454518,90	1328953,32	Аналитический метод	0,10	-
44	454518,90	1328953,32	454522,99	1328960,15	Аналитический метод	0,10	-
45	454522,99	1328960,15	454526,30	1328996,28	Аналитический метод	0,10	-
46	454526,30	1328996,28	454591,82	1329083,43	Аналитический метод	0,10	-
47	454591,82	1329083,43	454561,24	1329121,96	Аналитический метод	0,10	-
48	454561,24	1329121,96	454554,29	1329116,54	Аналитический метод	0,10	-
49	454554,29	1329116,54	454513,49	1329137,07	Аналитический метод	0,10	-
50	454513,49	1329137,07	454517,49	1329145,23	Аналитический метод	0,10	-
51	454517,49	1329145,23	454512,38	1329152,60	Аналитический метод	0,10	-
52	454512,38	1329152,60	454440,15	1329077,22	Аналитический метод	0,10	-
53	454440,15	1329077,22	454402,47	1329052,64	Аналитический метод	0,10	-
54	454402,47	1329052,64	454369,11	1329075,36	Аналитический метод	0,10	-
55	454369,11	1329075,36	454255,99	1329289,96	Аналитический метод	0,10	-
56	454255,99	1329289,96	454224,91	1329263,99	Аналитический	0,10	-

					метод		
57	454224,91	1329263,99	454179,27	1329233,48	Аналитический метод	0,10	-
58	454179,27	1329233,48	454174,67	1329213,31	Аналитический метод	0,10	-
59	454166,61	1329230,17	454140,99	1329215,96	Аналитический метод	0,10	-
60	454140,99	1329215,96	454129,12	1329205,02	Аналитический метод	0,10	-
61	454129,12	1329205,02	454122,83	1329191,04	Аналитический метод	0,10	-
62	454122,83	1329191,04	454113,98	1329151,21	Аналитический метод	0,10	-
63	454113,98	1329151,21	454107,63	1329125,01	Аналитический метод	0,10	-
64	454107,63	1329125,01	454096,68	1329097,76	Аналитический метод	0,10	-
65	454096,68	1329097,76	454086,44	1329086,81	Аналитический метод	0,10	-
66	454086,44	1329086,81	454060,13	1329048,62	Аналитический метод	0,10	-
67	454060,13	1329048,62	454056,40	1329036,04	Аналитический метод	0,10	-
68	454056,40	1329036,04	454056,77	1329012,72	Аналитический метод	0,10	-
69	454056,77	1329012,72	454052,81	1328996,42	Аналитический метод	0,10	-
70	454052,81	1328996,42	454049,55	1328992,23	Аналитический метод	0,10	-
71	454049,55	1328992,23	454038,14	1328979,19	Аналитический метод	0,10	-
72	454038,14	1328979,19	454019,28	1328969,17	Аналитический метод	0,10	-
73	454019,28	1328969,17	453985,52	1328962,65	Аналитический метод	0,10	-
74	453985,52	1328962,65	453924,84	1328959,39	Аналитический метод	0,10	-
75	453924,84	1328959,39	453911,16	1328957,64	Аналитический метод	0,10	-
76	453911,16	1328957,64	453902,43	1328960,55	Аналитический метод	0,10	-
77	453902,43	1328960,55	453901,12	1328967,83	Аналитический	0,10	-

					метод		
78	453901,12	1328967,83	453909,12	1328979,48	Аналитический метод	0,10	-
79	453909,12	1328979,48	453915,67	1328987,05	Аналитический метод	0,10	-
80	453915,67	1328987,05	453908,12	1329009,95	Аналитический метод	0,10	-
81	453908,12	1329009,95	453812,22	1329008,52	Аналитический метод	0,10	-
82	453812,22	1329008,52	453763,26	1328991,95	Аналитический метод	0,10	-
83	453763,26	1328991,95	453661,74	1328984,04	Аналитический метод	0,10	-
84	453661,74	1328984,04	453643,02	1328995,56	Аналитический метод	0,10	-
85	453643,02	1328995,56	453639,41	1329020,75	Аналитический метод	0,10	-
86	453639,41	1329020,75	453651,74	1329039,90	Аналитический метод	0,10	-
87	453651,74	1329039,90	453641,98	1329052,68	Аналитический метод	0,10	-
88	453641,98	1329052,68	453616,74	1329039,39	Аналитический метод	0,10	-
89	453616,74	1329039,39	453597,12	1329013,72	Аналитический метод	0,10	-
90	453597,12	1329013,72	453596,17	1328992,83	Аналитический метод	0,10	-
91	453596,17	1328992,83	453517,12	1329057,55	Аналитический метод	0,10	-
92	453517,12	1329057,55	453446,98	1329124,15	Аналитический метод	0,10	-
93	453446,98	1329124,15	453460,72	1329162,51	Аналитический метод	0,10	-
94	453460,72	1329162,51	453591,18	1329330,37	Аналитический метод	0,10	-
95	453591,18	1329330,37	453501,16	1329377,17	Аналитический метод	0,10	-
96	453501,16	1329377,17	453490,93	1329374,22	Аналитический метод	0,10	-
97	453490,93	1329374,22	453433,11	1329399,02	Аналитический метод	0,10	-
98	453433,11	1329399,02	453405,50	1329411,88	Аналитический	0,10	-

					метод		
99	453405,50	1329411,88	453351,03	1329445,00	Аналитический метод	0,10	-
100	453351,03	1329445,00	453341,97	1329447,74	Аналитический метод	0,10	-
101	453341,97	1329447,74	453330,80	1329455,33	Аналитический метод	0,10	-
102	453330,80	1329455,33	453312,67	1329461,24	Аналитический метод	0,10	-
103	453312,67	1329461,24	453285,17	1329473,25	Аналитический метод	0,10	-
104	453285,17	1329473,25	453263,04	1329482,11	Аналитический метод	0,10	-
105	453263,04	1329482,11	453253,56	1329488,64	Аналитический метод	0,10	-
106	453253,56	1329488,64	453235,22	1329472,62	Аналитический метод	0,10	-
107	453235,22	1329472,62	453217,10	1329442,05	Аналитический метод	0,10	-
108	453217,10	1329442,05	453208,38	1329425,75	Аналитический метод	0,10	-
109	453208,38	1329425,75	453198,48	1329398,14	Аналитический метод	0,10	-
110	453198,48	1329398,14	453185,20	1329377,27	Аналитический метод	0,10	-
111	453185,20	1329377,27	453172,14	1329338,48	Аналитический метод	0,10	-
112	453172,14	1329338,48	453163,61	1329325,28	Аналитический метод	0,10	-
113	453163,61	1329325,28	453145,91	1329321,06	Аналитический метод	0,10	-
114	453145,91	1329321,06	453119,56	1329294,92	Аналитический метод	0,10	-
115	453119,56	1329294,92	453113,87	1329258,25	Аналитический метод	0,10	-
116	453113,87	1329258,25	453119,56	1329240,54	Аналитический метод	0,10	-
117	453119,56	1329240,54	453131,57	1329227,67	Аналитический метод	0,10	-
118	453131,57	1329227,67	453148,47	1329217,29	Аналитический метод	0,10	-
119	453148,47	1329217,29	453155,64	1329212,86	Аналитический	0,10	-

					метод		
120	453155,64	1329212,86	453205,37	1329191,57	Аналитический метод	0,10	-
121	453205,37	1329191,57	453211,54	1329187,73	Аналитический метод	0,10	-
122	453211,54	1329187,73	453222,50	1329186,68	Аналитический метод	0,10	-
123	453222,50	1329186,68	453228,82	1329178,45	Аналитический метод	0,10	-
124	453228,82	1329178,45	453231,77	1329168,97	Аналитический метод	0,10	-
125	453231,77	1329168,97	453227,98	1329157,38	Аналитический метод	0,10	-
126	453227,98	1329157,38	453216,81	1329142,41	Аналитический метод	0,10	-
127	453216,81	1329142,41	453208,17	1329130,81	Аналитический метод	0,10	-
128	453208,17	1329130,81	453205,01	1329122,17	Аналитический метод	0,10	-
129	453205,01	1329122,17	453204,80	1329111,20	Аналитический метод	0,10	-
130	453204,80	1329111,20	453211,54	1329097,93	Аналитический метод	0,10	-
131	453211,54	1329097,93	453230,30	1329083,17	Аналитический метод	0,10	-
132	453230,30	1329083,17	453260,52	1329065,97	Аналитический метод	0,10	-
133	453260,52	1329065,97	453274,43	1329056,49	Аналитический метод	0,10	-
134	453274,43	1329056,49	453310,26	1329025,92	Аналитический метод	0,10	-
135	453310,26	1329025,92	453315,74	1329009,47	Аналитический метод	0,10	-
136	453315,74	1329009,47	453318,27	1328995,35	Аналитический метод	0,10	-
137	453318,27	1328995,35	453312,58	1328986,50	Аналитический метод	0,10	-
138	453312,58	1328986,50	453300,57	1328981,02	Аналитический метод	0,10	-
139	453300,57	1328981,02	453296,77	1328969,84	Аналитический метод	0,10	-
140	453296,77	1328969,84	453271,70	1328948,76	Аналитический	0,10	-

					метод		
141	453271,70	1328948,76	453247,01	1328928,42	Аналитический метод	0,10	-
142	453247,01	1328928,42	453237,95	1328916,40	Аналитический метод	0,10	-
143	453237,95	1328916,40	453268,51	1328925,88	Аналитический метод	0,10	-
144	453268,51	1328925,88	453294,64	1328927,15	Аналитический метод	0,10	-
145	453294,64	1328927,15	453306,23	1328925,88	Аналитический метод	0,10	-
146	453306,23	1328925,88	453334,58	1328920,83	Аналитический метод	0,10	-
147	453334,58	1328920,83	453360,72	1328913,66	Аналитический метод	0,10	-
148	453360,72	1328913,66	453417,67	1328894,89	Аналитический метод	0,10	-
149	453417,67	1328894,89	453466,99	1328874,02	Аналитический метод	0,10	-
150	453466,99	1328874,02	453509,44	1328853,35	Аналитический метод	0,10	-
151	453509,44	1328853,35	453515,98	1328848,50	Аналитический метод	0,10	-
152	453515,98	1328848,50	453509,26	1328833,66	Аналитический метод	0,10	-
153	453509,26	1328833,66	453503,46	1328781,70	Аналитический метод	0,10	-
154	453503,46	1328781,70	453503,78	1328771,47	Аналитический метод	0,10	-
155	453503,78	1328771,47	453511,72	1328736,07	Аналитический метод	0,10	-
156	453511,72	1328736,07	453522,41	1328733,89	Аналитический метод	0,10	-
157	453522,41	1328733,89	453577,87	1328715,77	Аналитический метод	0,10	-
158	453577,87	1328715,77	453592,81	1328715,03	Аналитический метод	0,10	-
159	453582,47	1328714,08	453602,34	1328712,84	Аналитический метод	0,10	-
160	453602,34	1328712,84	453606,68	1328713,45	Аналитический метод	0,10	-
161	453648,23	1328718,93	453612,55	1328735,04	Аналитический	0,10	-


					метод		
162	453665,20	1328723,35	453668,59	1328726,13	Аналитический метод	0,10	-
163	453668,59	1328726,13	453675,91	1328725,82	Аналитический метод	0,10	-
164	453675,91	1328725,82	453708,91	1328726,47	Аналитический метод	0,10	-
165	453708,91	1328726,47	453731,50	1328724,64	Аналитический метод	0,10	-
166	453731,50	1328724,64	453779,61	1328722,55	Аналитический метод	0,10	-
167	453779,61	1328722,55	453903,24	1328723,23	Аналитический метод	0,10	-
168	453903,24	1328723,23	453902,82	1328741,10	Аналитический метод	0,10	-
169	453902,82	1328741,10	453908,74	1328747,03	Аналитический метод	0,10	-
170	453908,74	1328747,03	453918,37	1328744,81	Аналитический метод	0,10	-
171	453918,37	1328744,81	453925,03	1328737,40	Аналитический метод	0,10	-
172	453925,03	1328737,40	453927,25	1328723,34	Аналитический метод	0,10	-
173	453927,25	1328723,34	453937,62	1328722,60	Аналитический метод	0,10	-
174	453937,62	1328722,60	453950,94	1328732,96	Аналитический метод	0,10	-
175	453950,94	1328732,96	453955,75	1328731,48	Аналитический метод	0,10	-
176	453955,75	1328731,48	453960,56	1328730,00	Аналитический метод	0,10	-
177	453960,56	1328730,00	453962,78	1328720,38	Аналитический метод	0,10	-
178	453962,78	1328720,38	453958,34	1328684,10	Аналитический метод	0,10	-
179	453958,34	1328684,10	453979,81	1328630,06	Аналитический метод	0,10	-
180	453979,81	1328630,06	453956,12	1328618,96	Аналитический метод	0,10	-
181	453956,12	1328618,96	453932,13	1328597,88	Аналитический метод	0,10	-
182	453932,13	1328597,88	453930,51	1328596,43	Аналитический	0,10	-

					метод		
183	453930,51	1328596,43	453947,67	1328500,10	Аналитический метод	0,10	-
184	453947,67	1328500,10	453955,95	1328481,07	Аналитический метод	0,10	-
185	453978,35	1328426,19	453958,02	1328486,23	Аналитический метод	0,10	-
186	453978,97	1328424,47	453976,88	1328438,39	Аналитический метод	0,10	-
187	453986,99	1328472,74	453980,83	1328435,64	Аналитический метод	0,10	-
188	453995,01	1328474,91	453986,99	1328472,74	Аналитический метод	0,10	-
189	454013,14	1328475,44	453997,70	1328476,17	Аналитический метод	0,10	-
190	454024,89	1328477,15	454003,04	1328475,25	Аналитический метод	0,10	-
191	454043,06	1328482,20	454003,34	1328475,19	Аналитический метод	0,10	-
192	454059,93	1328486,42	454013,14	1328475,44	Аналитический метод	0,10	-
193	454070,27	1328485,05	454024,89	1328477,15	Аналитический метод	0,10	-
194	454085,25	1328469,92	454043,06	1328482,20	Аналитический метод	0,10	-
195	454092,01	1328456,57	454059,93	1328486,42	Аналитический метод	0,10	-
196	454103,51	1328442,62	454070,27	1328485,05	Аналитический метод	0,10	-
197	454112,08	1328443,84	454085,25	1328469,92	Аналитический метод	0,10	-
198	454117,55	1328445,37	454092,01	1328456,57	Аналитический метод	0,10	-
199	454126,29	1328446,78	454103,51	1328442,62	Аналитический метод	0,10	-
200	454138,29	1328432,82	454112,08	1328443,84	Аналитический метод	0,10	-
201	454129,96	1328423,76	454117,55	1328445,37	Аналитический метод	0,10	-
202	454126,29	1328408,82	454126,29	1328446,78	Аналитический метод	0,10	-
203	454131,92	1328394,61	454138,29	1328432,82	Аналитический	0,10	-

					метод		
204	454136,49	1328393,45	454134,57	1328424,58	Аналитический метод	0,10	-
205	454144,80	1328393,22	454141,48	1328406,58	Аналитический метод	0,10	-
206	454159,35	1328401,96	454162,68	1328407,32	Аналитический метод	0,10	-
207	454175,11	1328411,04	454175,11	1328411,04	Аналитический метод	0,10	-
208	454187,62	1328409,77	454187,62	1328409,77	Аналитический метод	0,10	-
209	454200,26	1328395,35	454200,26	1328395,35	Аналитический метод	0,10	-
210	454211,28	1328387,02	454211,28	1328387,02	Аналитический метод	0,10	-
211	454222,79	1328384,33	454223,60	1328388,58	Аналитический метод	0,10	-
212	454233,57	1328385,31	454270,47	1328410,79	Аналитический метод	0,10	-
213	454243,61	1328390,20	454281,23	1328407,11	Аналитический метод	0,10	-
214	454270,47	1328410,79	454286,31	1328399,40	Аналитический метод	0,10	-
215	454281,23	1328407,11	454285,53	1328388,89	Аналитический метод	0,10	-
216	454286,31	1328399,40	454285,73	1328332,85	Аналитический метод	0,10	-
217	454285,53	1328388,89	454338,50	1328314,36	Аналитический метод	0,10	-
218	454277,91	1328369,71	454386,59	1328258,63	Аналитический метод	0,10	-
219	454265,56	1328345,79	454402,37	1328235,45	Аналитический метод	0,10	-
220	454266,09	1328330,29	454417,66	1328184,16	Аналитический метод	0,10	-
221	454279,48	1328310,84	454447,25	1328128,43	Аналитический метод	0,10	-
222	454291,31	1328308,48	454450,29	1328125,50	Аналитический метод	0,10	-
223	454317,84	1328285,35	454460,21	1328129,86	Аналитический метод	0,10	-
224	454332,03	1328281,15	454470,98	1328129,34	Аналитический	0,10	-

					метод		
225	454347,26	1328274,84	454477,55	1328122,51	Аналитический метод	0,10	-
226	454357,77	1328264,86	454480,70	1328096,23	Аналитический метод	0,10	-
227	454363,12	1328253,11	454494,62	1328094,12	Аналитический метод	0,10	-
228	454371,01	1328234,98	454508,81	1328085,71	Аналитический метод	0,10	-
229	454378,36	1328220,00	454544,54	1328074,42	Аналитический метод	0,10	-
230	454387,29	1328205,29	454567,75	1328067,32	Аналитический метод	0,10	-
231	454397,01	1328186,89	454592,18	1328058,38	Аналитический метод	0,10	-
232	454410,67	1328172,18	454614,06	1328052,34	Аналитический метод	0,10	-
233	454416,98	1328159,83	454624,84	1328059,97	Аналитический метод	0,10	-
234	454416,98	1328138,54	-	-	Аналитический метод	0,30	-
235	454423,28	1328123,82	-	-	Аналитический метод	0,30	-
236	454434,06	1328104,11	-	-	Аналитический метод	0,30	-
237	454446,02	1328092,55	-	-	Аналитический метод	0,30	-
238	454443,40	1328111,47	-	-	Аналитический метод	0,30	-
239	454449,44	1328125,13	-	-	Аналитический метод	0,30	-
240	454460,21	1328129,86	-	-	Аналитический метод	0,30	-
241	454470,98	1328129,34	-	-	Аналитический метод	0,30	-
242	454477,55	1328122,51	-	-	Аналитический метод	0,30	-
243	454480,70	1328096,23	-	-	Аналитический метод	0,30	-
244	454494,62	1328094,12	-	-	Аналитический метод	0,30	-
245	454508,81	1328085,71	-	-	Аналитический	0,30	-

					метод		
246	454544,54	1328074,42	-	-	Аналитический метод	0,30	-
247	454567,75	1328067,32	-	-	Аналитический метод	0,30	-
248	454592,18	1328058,38	-	-	Аналитический метод	0,30	-
249	454614,06	1328052,34	-	-	Аналитический метод	0,30	-
250	454624,84	1328059,97	-	-	Аналитический метод	0,30	-
1	454651,37	1328085,98	454651,37	1328085,98	Аналитический метод	0,10	-

 

Текстовое описание местоположения границ
д. Каменка
(наименование объекта)


Прохождение границы		Описание прохождения границы
От точки	До точки	
1	2	3
1	2	северо-западное направление
2	3	северо-западное направление
3	4	северо-западное направление
4	5	северо-западное направление
5	6	северо-западное направление
6	7	северо-западное направление
7	8	северо-западное направление
8	9	северо-западное направление
9	10	северо-западное направление
10	11	северо-западное направление
11	12	северо-западное направление
12	13	северо-западное направление
13	14	северо-западное направление
14	15	северо-западное направление
15	16	северо-западное направление
16	17	северо-западное направление
17	18	северо-западное направление
18	19	северо-западное направление
19	20	северо-западное направление
20	21	северо-западное направление
21	22	северо-западное направление
22	23	северо-западное направление
23	24	северо-западное направление
24	25	северо-западное направление
25	26	северо-западное направление
26	27	северо-западное направление
27	28	северо-западное направление
28	29	северо-западное направление
29	30	северо-западное направление
30	31	северо-западное направление
31	32	северо-западное направление
32	33	северо-западное направление
33	34	северо-западное направление
34	35	северо-западное направление
35	36	северо-западное направление
36	37	северо-западное направление
37	38	северо-западное направление
38	39	северо-западное направление
39	40	северо-западное направление
40	41	северо-западное направление
41	42	северо-западное направление
42	43	северо-западное направление
43	44	северо-западное направление
44	45	северо-западное направление

207	208	юго-западное направление
208	209	юго-западное направление
209	210	юго-западное направление
210	211	юго-западное направление
211	212	юго-западное направление
212	213	юго-западное направление
213	214	юго-западное направление
214	215	юго-западное направление
215	216	юго-западное направление
216	217	юго-западное направление
217	218	юго-западное направление
218	219	юго-западное направление
219	220	юго-западное направление
220	221	юго-западное направление
221	222	юго-западное направление
222	223	юго-западное направление
223	224	юго-западное направление
224	225	юго-западное направление
225	226	юго-западное направление
226	227	юго-западное направление
227	228	юго-западное направление
228	229	юго-западное направление
229	230	юго-западное направление
230	231	юго-западное направление
231	232	юго-западное направление
232	233	северо-западное направление
233	1	северо-западное направление

Раздел 4

д. Каменка
(наименование объекта)

План границ объекта

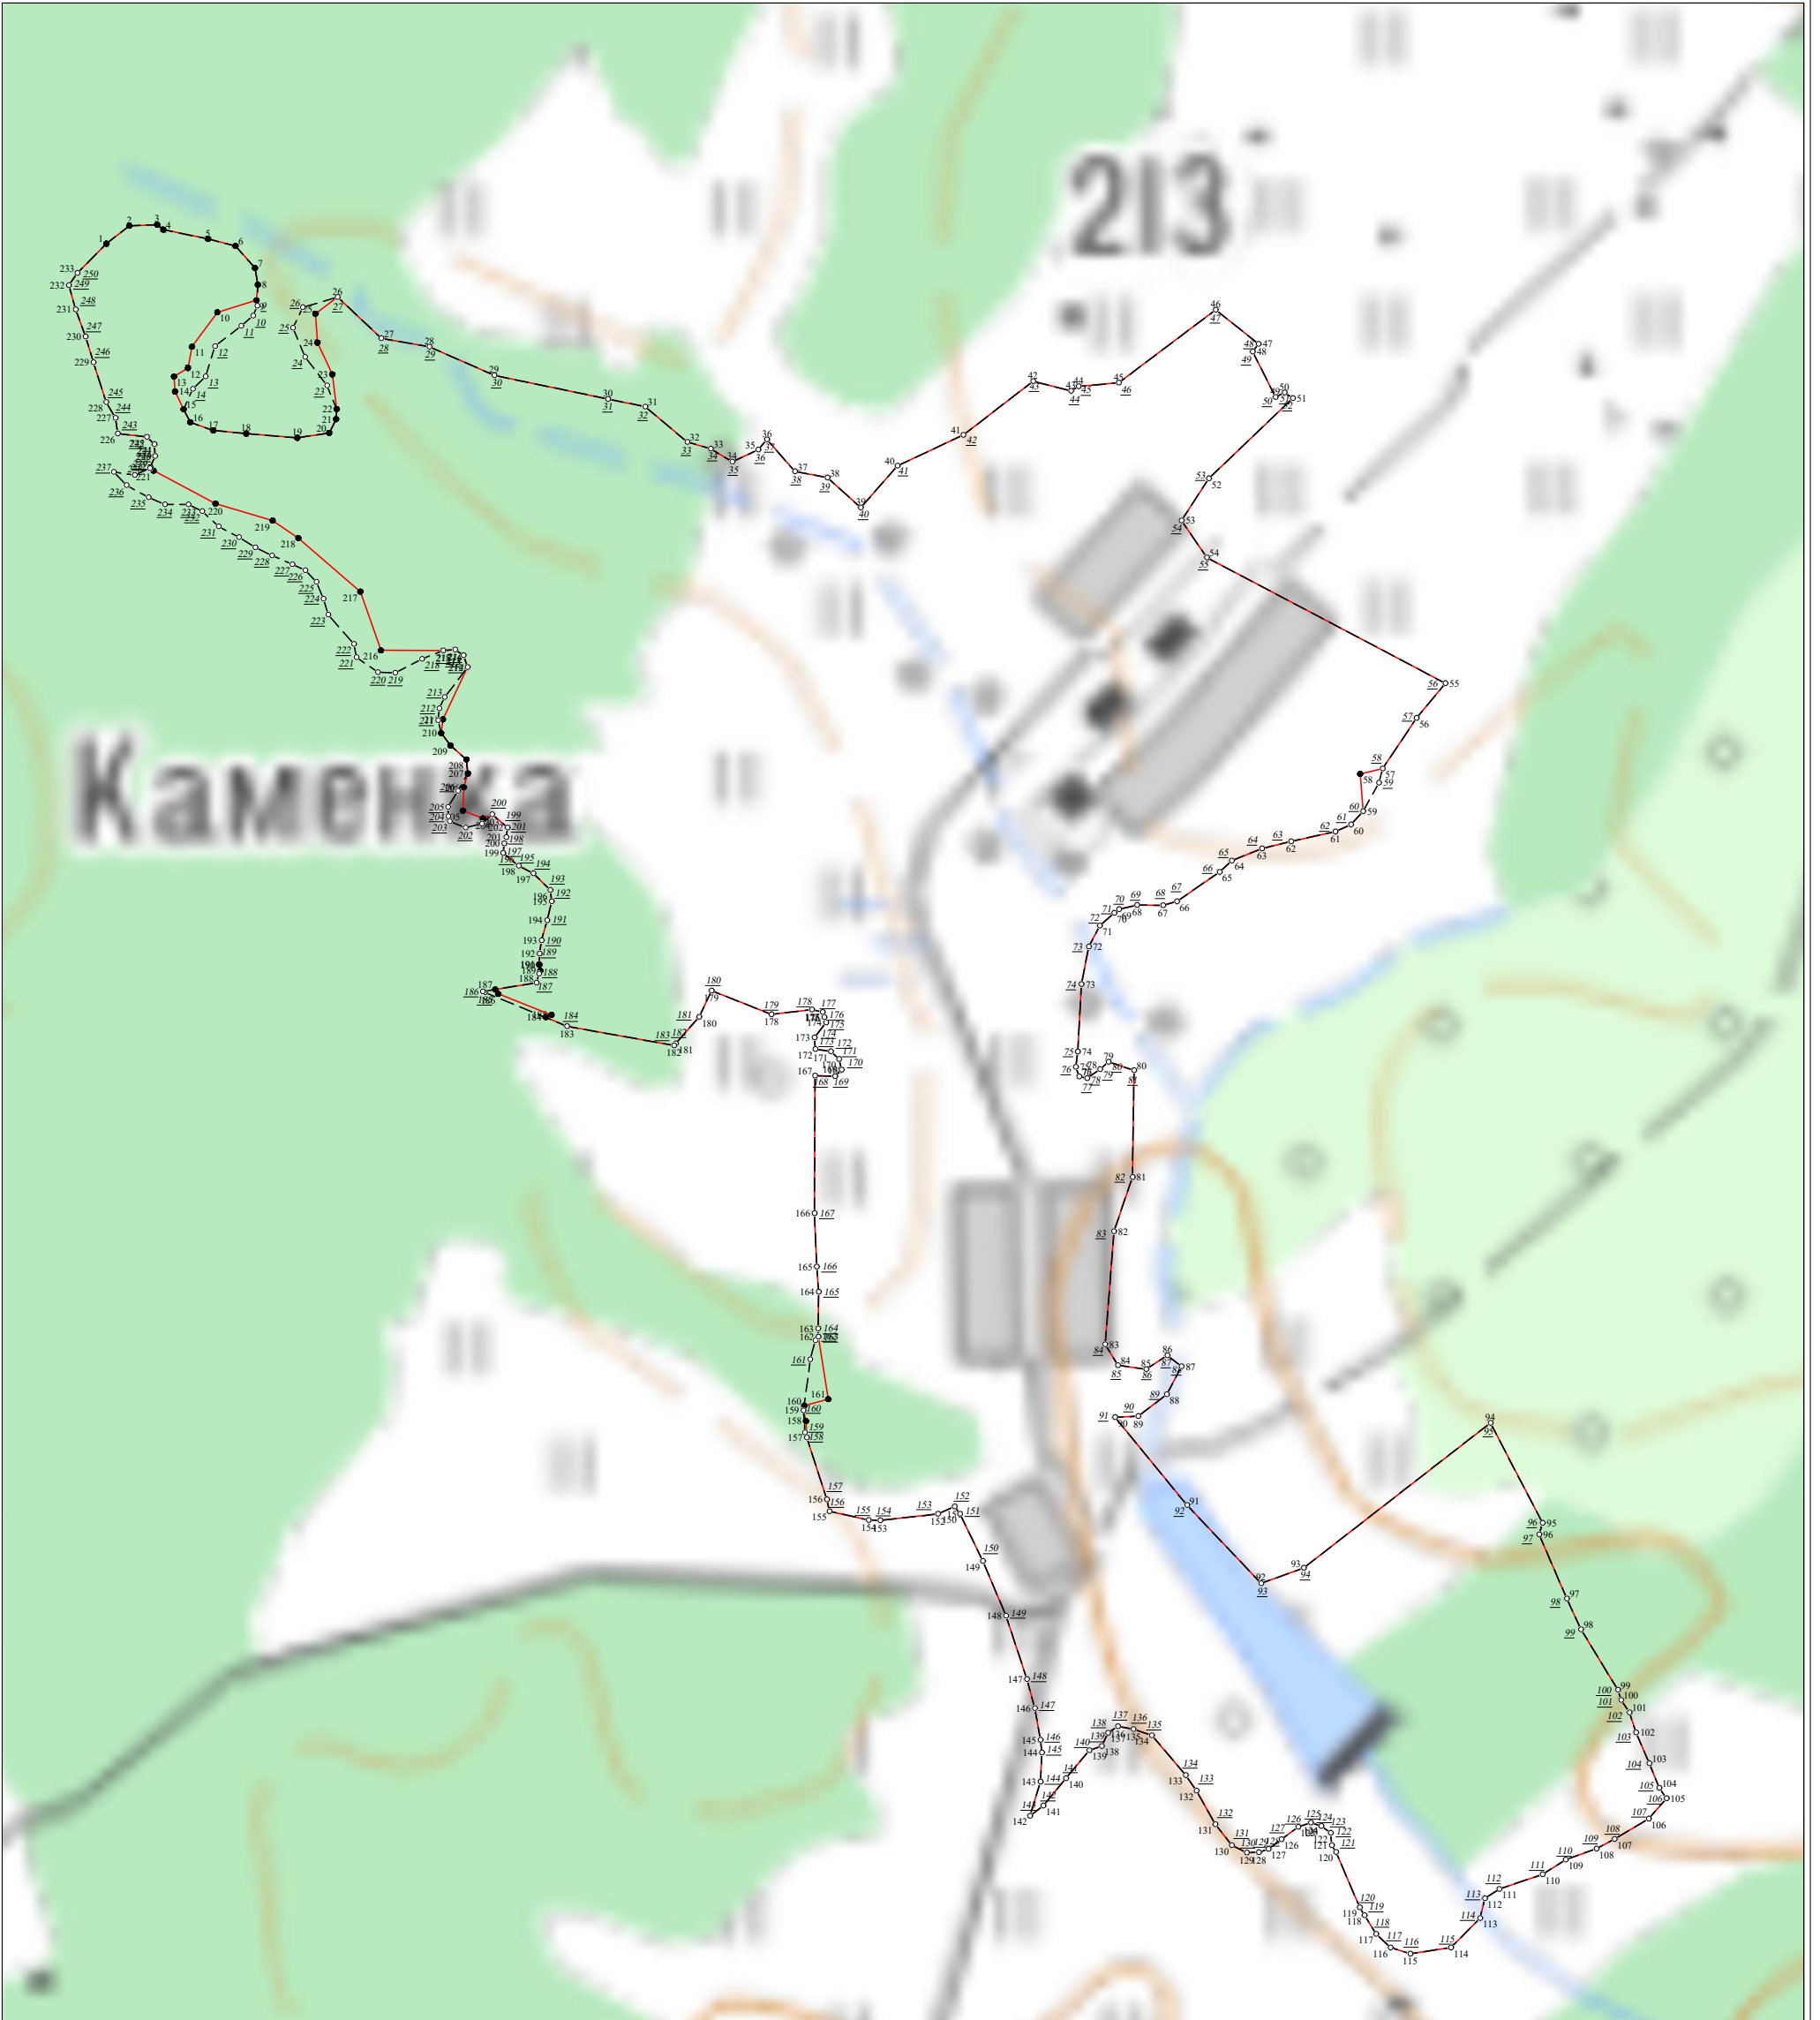

Масштаб 1:6000

Используемые условные знаки и обозначения:

- 1 - характерная точка контура, сведения о которой позволяют однозначно определить её на местности
- вновь образованная часть контура, сведения о которой достаточны для определения её местоположения

Подпись _____ Дата « ____ » _____ г.

Место для оттиска печати лица, составившего карту (план) объекта землеустройства

Графическое описание местоположения границ
населенных пунктов, территориальных зон

ОПИСАНИЕ МЕСТОПОЛОЖЕНИЯ ГРАНИЦ		
<u>д. Соболево</u>		
(наименование объекта, местоположение границ, которого описано (далее - объект)		
Раздел 1		
Сведения об объекте		
N п/п	Характеристики объекта	Описание характеристик
1	2	3
1	Местоположение объекта	<u>Калужская область, Ферзиковский р-н, с/п «Деревня Сугоново»</u>
2	Площадь объекта +/- величина погрешности определения площади (Р +/- Дельта Р)	523180±253
3	Иные характеристики объекта	-

ОПИСАНИЕ МЕСТОПОЛОЖЕНИЯ ГРАНИЦ <u>д. Соболево</u> (наименование объекта)						
Раздел 2						
Сведения о местоположении границ объекта						
1. Система координат <u>МСК-40</u>						
2. Сведения о характерных точках границ объекта						
Обозначение характерных частей границы	точек	Координаты, м		Метод определения координат характерной точки	Средняя квадратичная погрешность положения характерной точки (Mt),м	Описание обозначе ния точки
		X	Y			
1		2	3	4	5	6
3. Сведения о характерных точках части (частей) границы объекта						
Обозначение характерных частей границы	точек	Координаты, м		Метод определения координат характерной точки	Средняя квадратичная погрешность положения характерной точки (Mt),м	Описание обозначе ния точки
		X	Y			
1		2	3	4	5	6

ОПИСАНИЕ МЕСТОПОЛОЖЕНИЯ ГРАНИЦ

д. Соболево
(наименование объекта)

Раздел 3

Сведения о местоположении измененных (уточненных) границ объекта

1. Система координат МСК-40

2. Сведения о характерных точках границ объекта

Обозначение характерных точек части границы	Существующие координаты, м		Измененные (уточненные) координаты, м		Метод определения координат характерной точки	Средняя квадратичная погрешность положения характерной точки (M _t),м	Описани е обозначе ния точки
	X	Y	X	Y			
1	2	3	4	5	6	7	8
1	453957,62	1331097,13	453964,55	1331157,68	Аналитический метод	0,10	-
2	453958,12	1331098,53	453938,93	1331168,76	Аналитический метод	0,10	-
3	453961,40	1331103,72	453905,21	1331192,97	Аналитический метод	0,10	-
4	453969,75	1331124,83	453806,96	1331221,56	Аналитический метод	0,10	-
5	453970,00	1331136,33	453744,63	1331279,50	Аналитический метод	0,10	-
6	453970,88	1331145,43	453636,10	1331437,87	Аналитический метод	0,10	-
7	453971,26	1331150,10	453623,63	1331484,80	Аналитический метод	0,10	-
8	453972,78	1331152,38	453619,98	1331542,73	Аналитический метод	0,10	-
9	453975,35	1331153,43	453622,18	1331608,00	Аналитический метод	0,10	-
10	453938,93	1331168,76	453636,84	1331657,86	Аналитический метод	0,10	-
11	453905,21	1331192,97	453636,84	1331693,04	Аналитический метод	0,10	-
12	453806,96	1331221,56	453649,31	1331723,11	Аналитический метод	0,10	-
13	453744,63	1331279,50	453654,43	1331763,45	Аналитический метод	0,10	-
14	453636,10	1331437,87	453680,16	1331781,22	Аналитический	0,10	-

					метод		
15	453623,63	1331484,80	453836,13	1331741,00	Аналитический метод	0,10	-
16	453619,98	1331542,73	453880,71	1331733,02	Аналитический метод	0,10	-
17	453622,18	1331608,00	453881,40	1331738,16	Аналитический метод	0,10	-
18	453636,84	1331657,86	453670,57	1331871,97	Аналитический метод	0,10	-
19	453636,84	1331693,04	453661,04	1331896,16	Аналитический метод	0,10	-
20	453649,31	1331723,11	453663,24	1331922,56	Аналитический метод	0,10	-
21	453654,43	1331763,45	453658,83	1331940,15	Аналитический метод	0,10	-
22	453680,16	1331781,22	453663,24	1331973,89	Аналитический метод	0,10	-
23	453836,13	1331741,00	453680,10	1331979,02	Аналитический метод	0,10	-
24	453880,71	1331733,02	453825,28	1331948,23	Аналитический метод	0,10	-
25	453881,40	1331738,16	453869,28	1331960,68	Аналитический метод	0,10	-
26	453670,57	1331871,97	453874,41	1331934,29	Аналитический метод	0,10	-
27	453661,04	1331896,16	453883,95	1331918,16	Аналитический метод	0,10	-
28	453663,24	1331922,56	454064,32	1331853,63	Аналитический метод	0,10	-
29	453658,83	1331940,15	454087,06	1331851,44	Аналитический метод	0,10	-
30	453663,24	1331973,89	454077,11	1331861,60	Аналитический метод	0,10	-
31	453680,10	1331979,02	454068,43	1331887,35	Аналитический метод	0,10	-
32	453825,28	1331948,23	454070,14	1331903,51	Аналитический метод	0,10	-
33	453869,28	1331960,68	453884,49	1331945,55	Аналитический метод	0,10	-
34	453874,41	1331934,29	453936,78	1332045,54	Аналитический метод	0,10	-
35	453883,95	1331918,16	453933,50	1332045,75	Аналитический	0,10	-

					метод		
36	454064,32	1331853,63	453922,38	1332038,67	Аналитический метод	0,10	-
37	454087,06	1331851,44	453912,57	1332029,30	Аналитический метод	0,10	-
38	454079,97	1331901,27	453892,58	1332035,48	Аналитический метод	0,10	-
39	453884,49	1331945,55	453892,55	1332045,36	Аналитический метод	0,10	-
40	453936,78	1332045,54	453885,76	1332037,57	Аналитический метод	0,10	-
41	453933,50	1332045,75	453859,75	1332030,44	Аналитический метод	0,10	-
42	453922,38	1332038,67	453705,78	1332068,17	Аналитический метод	0,10	-
43	453911,31	1332028,08	453655,29	1332087,00	Аналитический метод	0,10	-
44	453904,20	1332025,02	453647,54	1332085,93	Аналитический метод	0,10	-
45	453894,07	1332025,03	453511,59	1332175,35	Аналитический метод	0,10	-
46	453892,55	1332032,61	453499,97	1332198,58	Аналитический метод	0,10	-
47	453892,55	1332045,36	453496,25	1332190,56	Аналитический метод	0,10	-
48	453885,76	1332037,57	453468,24	1332183,99	Аналитический метод	0,10	-
49	453859,75	1332030,44	453442,71	1332188,35	Аналитический метод	0,10	-
50	453705,78	1332068,17	453429,02	1332202,67	Аналитический метод	0,10	-
51	453655,29	1332087,00	453431,93	1332212,83	Аналитический метод	0,10	-
52	453647,54	1332085,93	453434,00	1332220,10	Аналитический метод	0,10	-
53	453511,59	1332175,35	453439,79	1332225,74	Аналитический метод	0,10	-
54	453499,97	1332198,58	453442,83	1332230,04	Аналитический метод	0,10	-
55	453493,89	1332205,20	453441,76	1332231,56	Аналитический метод	0,10	-
56	453471,77	1332207,23	453368,30	1332262,83	Аналитический	0,10	-

					метод		
57	453464,00	1332213,49	453273,88	1332296,88	Аналитический метод	0,10	-
58	453452,18	1332207,29	453218,37	1332311,56	Аналитический метод	0,10	-
59	453439,03	1332207,29	453198,06	1332284,22	Аналитический метод	0,10	-
60	453430,57	1332213,86	453174,41	1332279,24	Аналитический метод	0,10	-
61	453434,36	1332220,94	453174,15	1332285,31	Аналитический метод	0,10	-
62	453439,79	1332225,74	453172,53	1332320,33	Аналитический метод	0,10	-
63	453442,83	1332230,04	453155,04	1332329,22	Аналитический метод	0,10	-
64	453441,76	1332231,56	453145,95	1332329,49	Аналитический метод	0,10	-
65	453368,30	1332262,83	453136,59	1332332,73	Аналитический метод	0,10	-
66	453273,88	1332296,88	453129,03	1332337,59	Аналитический метод	0,10	-
67	453218,37	1332311,56	453117,15	1332330,21	Аналитический метод	0,10	-
68	453198,10	1332286,60	453093,57	1332321,66	Аналитический метод	0,10	-
69	453177,74	1332282,89	453062,07	1332295,65	Аналитический метод	0,10	-
70	453166,64	1332290,30	453058,20	1332288,18	Аналитический метод	0,10	-
71	453162,94	1332302,02	453054,69	1332285,84	Аналитический метод	0,10	-
72	453168,90	1332327,15	453034,21	1332279,03	Аналитический метод	0,10	-
73	453155,04	1332329,22	453024,06	1332268,35	Аналитический метод	0,10	-
74	453145,95	1332329,49	453021,54	1332274,71	Аналитический метод	0,10	-
75	453136,59	1332332,73	452999,61	1332267,30	Аналитический метод	0,10	-
76	453129,03	1332337,59	452990,56	1332263,10	Аналитический метод	0,10	-
77	453117,15	1332330,21	452992,32	1332237,55	Аналитический	0,10	-

					метод		
78	453093,57	1332321,66	452967,72	1332218,55	Аналитический метод	0,10	-
79	453062,07	1332295,65	452989,82	1332212,94	Аналитический метод	0,10	-
80	453058,20	1332288,18	452995,42	1332201,74	Аналитический метод	0,10	-
81	453054,69	1332285,84	452979,24	1332165,01	Аналитический метод	0,10	-
82	452999,61	1332267,30	452969,16	1332158,31	Аналитический метод	0,10	-
83	452990,56	1332263,10	452954,96	1332148,82	Аналитический метод	0,10	-
84	452992,32	1332237,55	452953,11	1332143,60	Аналитический метод	0,10	-
85	452930,63	1332192,63	452947,49	1332127,65	Аналитический метод	0,10	-
86	452916,10	1332177,65	452933,63	1332122,61	Аналитический метод	0,10	-
87	452916,45	1332177,30	452923,83	1332112,09	Аналитический метод	0,10	-
88	452925,00	1332176,67	452921,01	1332078,86	Аналитический метод	0,10	-
89	452931,99	1332174,36	452920,10	1332067,89	Аналитический метод	0,10	-
90	452937,78	1332171,36	452914,96	1332065,82	Аналитический метод	0,10	-
91	452948,04	1332169,06	452898,47	1332059,08	Аналитический метод	0,10	-
92	452969,02	1332168,42	452889,59	1332055,44	Аналитический метод	0,10	-
93	452976,32	1332166,60	452877,76	1332061,04	Аналитический метод	0,10	-
94	452967,48	1332156,33	452876,96	1332066,88	Аналитический метод	0,10	-
95	452964,06	1332152,28	452874,65	1332083,45	Аналитический метод	0,10	-
96	452960,91	1332149,40	452861,58	1332092,17	Аналитический метод	0,10	-
97	452954,97	1332145,08	452850,30	1332092,54	Аналитический метод	0,10	-
98	452947,76	1332139,29	452841,66	1332092,79	Аналитический	0,10	-

					метод		
99	452929,43	1332117,43	452840,54	1332100,80	Аналитический метод	0,10	-
100	452925,90	1332111,33	452838,55	1332114,58	Аналитический метод	0,10	-
101	452925,27	1332107,10	452829,83	1332115,83	Аналитический метод	0,10	-
102	452925,64	1332101,00	452819,68	1332112,84	Аналитический метод	0,10	-
103	452925,18	1332094,05	452813,02	1332110,85	Аналитический метод	0,10	-
104	452924,01	1332088,47	452794,84	1332096,91	Аналитический метод	0,10	-
105	452921,13	1332079,11	452794,35	1332096,53	Аналитический метод	0,10	-
106	452918,07	1332071,82	452792,47	1332075,37	Аналитический метод	0,10	-
107	452916,53	1332067,38	452793,88	1332070,27	Аналитический метод	0,10	-
108	452913,76	1332064,22	452796,83	1332059,80	Аналитический метод	0,10	-
109	452910,87	1332061,92	452789,36	1332040,50	Аналитический метод	0,10	-
110	452906,80	1332059,67	452765,71	1332026,18	Аналитический метод	0,10	-
111	452903,27	1332059,03	452762,31	1332026,09	Аналитический метод	0,10	-
112	452898,71	1332059,03	452730,22	1332024,94	Аналитический метод	0,10	-
113	452894,13	1332059,67	452698,80	1332001,68	Аналитический метод	0,10	-
114	452888,73	1332061,18	452696,60	1332000,04	Аналитический метод	0,10	-
115	452883,06	1332063,18	452692,52	1331999,11	Аналитический метод	0,10	-
116	452878,61	1332065,54	452672,33	1331994,44	Аналитический метод	0,10	-
117	452866,99	1332074,83	452661,58	1331990,13	Аналитический метод	0,10	-
118	452857,17	1332085,40	452625,64	1331975,68	Аналитический метод	0,10	-
119	452850,03	1332092,79	452618,17	1331972,65	Аналитический	0,10	-

					метод		
120	452833,62	1332106,56	452615,81	1331968,46	Аналитический метод	0,10	-
121	452828,43	1332110,07	452609,45	1331957,08	Аналитический метод	0,10	-
122	452823,03	1332111,96	452588,87	1331941,68	Аналитический метод	0,10	-
123	452817,09	1332113,49	452564,63	1331923,46	Аналитический метод	0,10	-
124	452809,89	1332113,49	452531,64	1331893,58	Аналитический метод	0,10	-
125	452805,21	1332112,86	452516,83	1331867,86	Аналитический метод	0,10	-
126	452802,51	1332111,62	452504,88	1331846,92	Аналитический метод	0,10	-
127	452800,88	1332110,86	452503,00	1331843,78	Аналитический метод	0,10	-
128	452798,64	1332108,09	452485,65	1331842,93	Аналитический метод	0,10	-
129	452796,33	1332102,89	452484,96	1331842,87	Аналитический метод	0,10	-
130	452794,86	1332097,11	452463,16	1331841,91	Аналитический метод	0,10	-
131	452794,32	1332088,83	452451,39	1331858,95	Аналитический метод	0,10	-
132	452793,96	1332070,56	452447,66	1331855,78	Аналитический метод	0,10	-
133	452792,16	1332060,80	452439,07	1331852,50	Аналитический метод	0,10	-
134	452790,39	1332053,35	452427,94	1331847,44	Аналитический метод	0,10	-
135	452788,02	1332047,52	452422,13	1331841,63	Аналитический метод	0,10	-
136	452785,08	1332043,61	452419,60	1331835,31	Аналитический метод	0,10	-
137	452781,92	1332038,81	452414,88	1331826,03	Аналитический метод	0,10	-
138	452777,88	1332034,89	452423,07	1331818,20	Аналитический метод	0,10	-
139	452773,96	1332032,11	452525,62	1331735,54	Аналитический метод	0,10	-
140	452753,11	1332021,24	452550,69	1331676,99	Аналитический	0,10	-

					метод		
141	452733,00	1332014,54	452634,75	1331524,89	Аналитический метод	0,10	-
142	452724,30	1332011,88	452669,58	1331465,85	Аналитический метод	0,10	-
143	452718,45	1332009,72	452681,28	1331435,55	Аналитический метод	0,10	-
144	452711,77	1332007,09	452685,42	1331404,47	Аналитический метод	0,10	-
145	452707,22	1332004,81	452665,26	1331342,19	Аналитический метод	0,10	-
146	452694,33	1332000,00	452656,80	1331315,46	Аналитический метод	0,10	-
147	452685,23	1331995,46	452644,38	1331276,04	Аналитический метод	0,10	-
148	452677,41	1331993,11	452640,66	1331266,73	Аналитический метод	0,10	-
149	452662,83	1331990,37	452618,56	1331234,76	Аналитический метод	0,10	-
150	452654,91	1331988,75	452603,87	1331211,59	Аналитический метод	0,10	-
151	452648,70	1331986,86	452636,10	1331219,16	Аналитический метод	0,10	-
152	452642,88	1331983,95	452651,88	1331233,39	Аналитический метод	0,10	-
153	452632,41	1331979,39	452662,84	1331256,08	Аналитический метод	0,10	-
154	452624,58	1331975,07	452669,73	1331268,51	Аналитический метод	0,10	-
155	452612,42	1331965,88	452696,77	1331300,06	Аналитический метод	0,10	-
156	452605,31	1331959,17	452724,52	1331346,16	Аналитический метод	0,10	-
157	452604,60	1331958,42	452735,74	1331356,75	Аналитический метод	0,10	-
158	452602,08	1331956,89	452744,60	1331375,12	Аналитический метод	0,10	-
159	452588,41	1331941,10	452757,09	1331386,57	Аналитический метод	0,10	-
160	452586,51	1331936,91	452777,91	1331388,66	Аналитический метод	0,10	-
161	452585,09	1331930,55	452791,44	1331383,45	Аналитический	0,10	-

					метод		
162	452583,63	1331925,03	452800,81	1331365,75	Аналитический метод	0,10	-
163	452581,50	1331919,70	452802,89	1331341,81	Аналитический метод	0,10	-
164	452580,57	1331917,34	452824,53	1331315,90	Аналитический метод	0,10	-
165	452577,33	1331912,52	452823,71	1331287,68	Аналитический метод	0,10	-
166	452572,20	1331906,94	452822,38	1331268,24	Аналитический метод	0,10	-
167	452565,45	1331900,91	452829,96	1331251,24	Аналитический метод	0,10	-
168	452561,13	1331897,85	452838,75	1331239,78	Аналитический метод	0,10	-
169	452555,92	1331895,60	452845,06	1331237,26	Аналитический метод	0,10	-
170	452549,35	1331891,81	452846,70	1331239,32	Аналитический метод	0,10	-
171	452536,58	1331885,15	452848,41	1331240,76	Аналитический метод	0,10	-
172	452532,15	1331882,55	452850,39	1331242,02	Аналитический метод	0,10	-
173	452525,49	1331877,15	452852,64	1331241,84	Аналитический метод	0,10	-
174	452518,80	1331869,96	452854,80	1331240,49	Аналитический метод	0,10	-
175	452515,85	1331866,78	452856,53	1331238,60	Аналитический метод	0,10	-
176	452510,46	1331859,42	452862,63	1331234,28	Аналитический метод	0,10	-
177	452506,82	1331855,34	452864,07	1331234,10	Аналитический метод	0,10	-
178	452503,40	1331849,91	452864,43	1331234,73	Аналитический метод	0,10	-
179	452500,63	1331847,38	452864,43	1331236,53	Аналитический метод	0,10	-
180	452495,69	1331844,47	452863,89	1331240,31	Аналитический метод	0,10	-
181	452491,65	1331843,52	452862,46	1331247,43	Аналитический метод	0,10	-
182	452487,48	1331842,70	452833,68	1331335,12	Аналитический	0,10	-

					метод		
183	452480,91	1331843,84	452991,46	1331358,99	Аналитический метод	0,10	-
184	452477,11	1331845,36	453063,29	1331377,11	Аналитический метод	0,10	-
185	452473,57	1331848,27	453215,93	1331421,39	Аналитический метод	0,10	-
186	452469,15	1331852,94	453199,35	1331465,15	Аналитический метод	0,10	-
187	452464,98	1331859,14	453287,48	1331516,31	Аналитический метод	0,10	-
188	452460,37	1331864,22	453260,65	1331675,76	Аналитический метод	0,10	-
189	452454,23	1331860,33	453300,23	1331690,82	Аналитический метод	0,10	-
190	452447,66	1331855,78	453493,68	1331791,82	Аналитический метод	0,10	-
191	452439,07	1331852,50	453495,74	1331792,27	Аналитический метод	0,10	-
192	452427,94	1331847,44	453495,25	1331796,13	Аналитический метод	0,10	-
193	452422,13	1331841,63	453435,78	1331793,73	Аналитический метод	0,10	-
194	452419,60	1331835,31	453423,18	1331789,77	Аналитический метод	0,10	-
195	452414,88	1331826,03	453349,27	1331770,52	Аналитический метод	0,10	-
196	452423,07	1331818,20	453326,31	1331770,05	Аналитический метод	0,10	-
197	452525,62	1331735,54	453295,89	1331771,85	Аналитический метод	0,10	-
198	452550,69	1331676,99	453287,52	1331772,39	Аналитический метод	0,10	-
199	452634,75	1331524,89	453237,21	1331766,81	Аналитический метод	0,10	-
200	452669,58	1331465,85	453234,54	1331768,18	Аналитический метод	0,10	-
201	452681,28	1331435,55	453232,59	1331778,36	Аналитический метод	0,10	-
202	452685,42	1331404,47	453226,60	1331799,55	Аналитический метод	0,10	-
203	452665,26	1331342,19	453221,54	1331813,57	Аналитический	0,10	-

					метод		
204	452656,80	1331315,46	453216,98	1331823,50	Аналитический метод	0,10	-
205	452644,38	1331276,04	453214,14	1331828,74	Аналитический метод	0,10	-
206	452640,66	1331266,73	453210,60	1331831,64	Аналитический метод	0,10	-
207	452618,56	1331234,76	453207,06	1331834,55	Аналитический метод	0,10	-
208	452603,87	1331211,59	453201,25	1331837,08	Аналитический метод	0,10	-
209	452636,10	1331219,16	453196,19	1331839,86	Аналитический метод	0,10	-
210	452651,88	1331233,39	453194,04	1331840,62	Аналитический метод	0,10	-
211	452662,84	1331256,08	453191,89	1331841,37	Аналитический метод	0,10	-
212	452669,73	1331268,51	453187,52	1331841,61	Аналитический метод	0,10	-
213	452696,77	1331300,06	453183,22	1331841,40	Аналитический метод	0,10	-
214	452724,52	1331346,16	453183,11	1331841,49	Аналитический метод	0,10	-
215	452735,74	1331356,75	453182,22	1331842,23	Аналитический метод	0,10	-
216	452744,60	1331375,12	453177,09	1331842,23	Аналитический метод	0,10	-
217	452757,09	1331386,57	453171,24	1331841,06	Аналитический метод	0,10	-
218	452777,91	1331388,66	453160,57	1331836,85	Аналитический метод	0,10	-
219	452791,44	1331383,45	453075,66	1331803,35	Аналитический метод	0,10	-
220	452800,81	1331365,75	452958,03	1331778,42	Аналитический метод	0,10	-
221	452802,89	1331341,81	452934,27	1331787,06	Аналитический метод	0,10	-
222	452823,71	1331307,46	452929,05	1331788,95	Аналитический метод	0,10	-
223	452823,71	1331287,68	452909,88	1331789,31	Аналитический метод	0,10	-
224	452821,63	1331269,98	452894,31	1331788,14	Аналитический	0,10	-

					метод		
225	452829,96	1331251,24	452882,52	1331786,79	Аналитический метод	0,10	-
226	452838,75	1331239,78	452858,40	1331777,70	Аналитический метод	0,10	-
227	452845,06	1331237,26	452814,39	1331759,70	Аналитический метод	0,10	-
228	452846,70	1331239,32	452798,10	1331754,12	Аналитический метод	0,10	-
229	452848,41	1331240,76	452778,03	1331751,69	Аналитический метод	0,10	-
230	452850,39	1331242,02	452773,35	1331751,96	Аналитический метод	0,10	-
231	452852,64	1331241,84	452764,89	1331751,24	Аналитический метод	0,10	-
232	452854,80	1331240,49	452743,20	1331746,83	Аналитический метод	0,10	-
233	452856,53	1331238,60	452713,59	1331742,51	Аналитический метод	0,10	-
234	452862,63	1331234,28	452699,19	1331739,36	Аналитический метод	0,10	-
235	452864,07	1331234,10	452686,95	1331736,21	Аналитический метод	0,10	-
236	452864,43	1331234,73	452668,68	1331732,25	Аналитический метод	0,10	-
237	452864,43	1331236,53	452658,78	1331730,63	Аналитический метод	0,10	-
238	452863,89	1331240,31	452649,87	1331732,43	Аналитический метод	0,10	-
239	452862,46	1331247,43	452645,91	1331733,51	Аналитический метод	0,10	-
240	452833,68	1331335,12	452641,59	1331734,68	Аналитический метод	0,10	-
241	452991,46	1331358,99	452634,21	1331738,28	Аналитический метод	0,10	-
242	453063,29	1331377,11	452627,64	1331744,31	Аналитический метод	0,10	-
243	453215,93	1331421,39	452617,83	1331756,46	Аналитический метод	0,10	-
244	453199,35	1331465,15	452607,93	1331768,61	Аналитический метод	0,10	-
245	453287,48	1331516,31	452600,64	1331777,43	Аналитический	0,10	-

					метод		
246	453260,65	1331675,76	452590,04	1331798,17	Аналитический метод	0,10	-
247	453300,23	1331690,82	452583,63	1331815,05	Аналитический метод	0,10	-
248	453493,68	1331791,82	452579,13	1331825,22	Аналитический метод	0,10	-
249	453495,74	1331792,27	452574,81	1331834,04	Аналитический метод	0,10	-
250	453495,25	1331796,13	452574,27	1331843,31	Аналитический метод	0,10	-
251	453435,78	1331793,73	452574,63	1331852,13	Аналитический метод	0,10	-
252	453423,18	1331789,77	452579,76	1331868,96	Аналитический метод	0,10	-
253	453349,27	1331770,52	452584,99	1331881,41	Аналитический метод	0,10	-
254	453326,31	1331770,05	452595,24	1331901,18	Аналитический метод	0,10	-
255	453295,89	1331771,85	452606,94	1331915,94	Аналитический метод	0,10	-
256	453287,52	1331772,39	452614,86	1331922,87	Аналитический метод	0,10	-
257	453237,21	1331766,81	452634,48	1331932,86	Аналитический метод	0,10	-
258	453234,54	1331768,18	452646,99	1331936,91	Аналитический метод	0,10	-
259	453232,59	1331778,36	452657,97	1331940,96	Аналитический метод	0,10	-
260	453226,60	1331799,55	452672,91	1331941,95	Аналитический метод	0,10	-
261	453221,54	1331813,57	452695,86	1331941,59	Аналитический метод	0,10	-
262	453216,98	1331823,50	452720,25	1331940,60	Аналитический метод	0,10	-
263	453214,14	1331828,74	452728,71	1331941,77	Аналитический метод	0,10	-
264	453210,60	1331831,64	452747,34	1331948,79	Аналитический метод	0,10	-
265	453207,06	1331834,55	452765,71	1331958,67	Аналитический метод	0,10	-
266	453201,25	1331837,08	452805,21	1331983,08	Аналитический	0,10	-

					метод		
267	453196,19	1331839,86	452834,55	1331997,48	Аналитический метод	0,10	-
268	453194,04	1331840,62	452856,69	1332007,11	Аналитический метод	0,10	-
269	453191,89	1331841,37	452874,87	1332011,79	Аналитический метод	0,10	-
270	453187,52	1331841,61	452910,15	1332019,26	Аналитический метод	0,10	-
271	453183,22	1331841,40	452931,84	1332025,38	Аналитический метод	0,10	-
272	453183,11	1331841,49	452978,37	1332045,90	Аналитический метод	0,10	-
273	453182,22	1331842,23	452979,54	1332048,96	Аналитический метод	0,10	-
274	453177,09	1331842,23	452979,99	1332053,73	Аналитический метод	0,10	-
275	453171,24	1331841,06	452977,65	1332059,04	Аналитический метод	0,10	-
276	453160,57	1331836,85	452971,98	1332067,77	Аналитический метод	0,10	-
277	453075,66	1331803,35	452962,71	1332081,63	Аналитический метод	0,10	-
278	452958,03	1331778,42	452958,39	1332093,15	Аналитический метод	0,10	-
279	452934,27	1331787,06	452958,03	1332102,87	Аналитический метод	0,10	-
280	452929,05	1331788,95	452964,87	1332120,33	Аналитический метод	0,10	-
281	452909,88	1331789,31	452975,22	1332136,17	Аналитический метод	0,10	-
282	452894,31	1331788,14	452985,57	1332147,60	Аналитический метод	0,10	-
283	452882,52	1331786,79	452995,20	1332154,62	Аналитический метод	0,10	-
284	452858,40	1331777,70	453014,01	1332161,91	Аналитический метод	0,10	-
285	452814,39	1331759,70	453034,89	1332171,00	Аналитический метод	0,10	-
286	452798,10	1331754,12	453058,56	1332178,20	Аналитический метод	0,10	-
287	452778,03	1331751,69	453081,06	1332182,43	Аналитический	0,10	-

					метод		
288	452773,35	1331751,96	453100,98	1332187,48	Аналитический метод	0,10	-
289	452764,89	1331751,24	453197,70	1332210,33	Аналитический метод	0,10	-
290	452743,20	1331746,83	453204,36	1332208,71	Аналитический метод	0,10	-
291	452713,59	1331742,51	453208,86	1332207,00	Аналитический метод	0,10	-
292	452699,19	1331739,36	453211,92	1332204,57	Аналитический метод	0,10	-
293	452686,95	1331736,21	453214,89	1332201,96	Аналитический метод	0,10	-
294	452668,68	1331732,25	453217,41	1332200,25	Аналитический метод	0,10	-
295	452658,78	1331730,63	453222,72	1332197,82	Аналитический метод	0,10	-
296	452649,87	1331732,43	453228,71	1332196,44	Аналитический метод	0,10	-
297	452645,91	1331733,51	453236,74	1332189,22	Аналитический метод	0,10	-
298	452641,59	1331734,68	453248,49	1332179,86	Аналитический метод	0,10	-
299	452634,21	1331738,28	453253,92	1332176,45	Аналитический метод	0,10	-
300	452627,64	1331744,31	453258,35	1332175,94	Аналитический метод	0,10	-
301	452617,83	1331756,46	453278,57	1332176,58	Аналитический метод	0,10	-
302	452607,93	1331768,61	453284,39	1332174,55	Аналитический метод	0,10	-
303	452600,64	1331777,43	453290,33	1332169,24	Аналитический метод	0,10	-
304	452590,04	1331798,17	453296,52	1332155,59	Аналитический метод	0,10	-
305	452583,63	1331815,05	453299,43	1332150,54	Аналитический метод	0,10	-
306	452579,13	1331825,22	453304,23	1332147,63	Аналитический метод	0,10	-
307	452574,81	1331834,04	453308,50	1332147,02	Аналитический метод	0,10	-
308	452574,27	1331843,31	453308,98	1332147,29	Аналитический	0,10	-

					метод		
309	452574,63	1331852,13	453310,29	1332146,07	Аналитический метод	0,10	-
310	452579,76	1331868,96	453314,52	1332143,37	Аналитический метод	0,10	-
311	452584,99	1331881,41	453321,09	1332141,30	Аналитический метод	0,10	-
312	452595,24	1331901,18	453331,62	1332140,04	Аналитический метод	0,10	-
313	452606,94	1331915,94	453337,02	1332140,04	Аналитический метод	0,10	-
314	452614,86	1331922,87	453341,70	1332142,20	Аналитический метод	0,10	-
315	452634,48	1331932,86	453346,92	1332144,99	Аналитический метод	0,10	-
316	452646,99	1331936,91	453352,77	1332149,49	Аналитический метод	0,10	-
317	452657,97	1331940,96	453364,47	1332153,27	Аналитический метод	0,10	-
318	452672,91	1331941,95	453374,55	1332154,89	Аналитический метод	0,10	-
319	452695,86	1331941,59	453388,05	1332155,07	Аналитический метод	0,10	-
320	452720,25	1331940,60	453396,60	1332153,81	Аналитический метод	0,10	-
321	452728,71	1331941,77	453405,06	1332150,84	Аналитический метод	0,10	-
322	452747,34	1331948,79	453428,10	1332139,05	Аналитический метод	0,10	-
323	452765,71	1331958,67	453450,60	1332119,34	Аналитический метод	0,10	-
324	452805,21	1331983,08	453460,68	1332111,51	Аналитический метод	0,10	-
325	452834,55	1331997,48	453464,55	1332107,91	Аналитический метод	0,10	-
326	452856,69	1332007,11	453467,97	1332101,52	Аналитический метод	0,10	-
327	452874,87	1332011,79	453471,66	1332095,94	Аналитический метод	0,10	-
328	452910,15	1332019,26	453476,25	1332091,35	Аналитический метод	0,10	-
329	452931,84	1332025,38	453482,64	1332087,93	Аналитический	0,10	-

					метод		
330	452978,37	1332045,90	453492,81	1332084,33	Аналитический метод	0,10	-
331	452979,54	1332048,96	453498,91	1332083,12	Аналитический метод	0,10	-
332	452979,99	1332053,73	453502,80	1332082,35	Аналитический метод	0,10	-
333	452977,65	1332059,04	453508,29	1332079,38	Аналитический метод	0,10	-
334	452971,98	1332067,77	453512,61	1332075,87	Аналитический метод	0,10	-
335	452962,71	1332081,63	453517,74	1332071,19	Аналитический метод	0,10	-
336	452958,39	1332093,15	453521,70	1332066,06	Аналитический метод	0,10	-
337	452958,03	1332102,87	453523,95	1332059,49	Аналитический метод	0,10	-
338	452964,87	1332120,33	453526,65	1332046,35	Аналитический метод	0,10	-
339	452975,22	1332136,17	453527,46	1332041,40	Аналитический метод	0,10	-
340	452985,57	1332147,60	453527,64	1332037,89	Аналитический метод	0,10	-
341	452995,20	1332154,62	453526,02	1332033,03	Аналитический метод	0,10	-
342	453014,01	1332161,91	453522,52	1332026,03	Аналитический метод	0,10	-
343	453034,89	1332171,00	453525,81	1332024,39	Аналитический метод	0,10	-
344	453058,56	1332178,20	453538,57	1332026,03	Аналитический метод	0,10	-
345	453081,06	1332182,43	453543,55	1332028,95	Аналитический метод	0,10	-
346	453100,98	1332187,48	453547,89	1332027,99	Аналитический метод	0,10	-
347	453197,70	1332210,33	453551,31	1332026,28	Аналитический метод	0,10	-
348	453204,36	1332208,71	453558,06	1332021,42	Аналитический метод	0,10	-
349	453208,86	1332207,00	453571,29	1332004,68	Аналитический метод	0,10	-
350	453211,92	1332204,57	453580,11	1331992,44	Аналитический	0,10	-

					метод		
351	453214,89	1332201,96	453586,46	1331986,83	Аналитический метод	0,10	-
352	453217,41	1332200,25	453588,37	1331978,00	Аналитический метод	0,10	-
353	453222,72	1332197,82	453600,41	1331953,49	Аналитический метод	0,10	-
354	453228,71	1332196,44	453594,79	1331937,04	Аналитический метод	0,10	-
355	453236,74	1332189,22	453583,85	1331902,43	Аналитический метод	0,10	-
356	453248,49	1332179,86	453579,68	1331891,56	Аналитический метод	0,10	-
357	453253,92	1332176,45	453574,00	1331878,66	Аналитический метод	0,10	-
358	453258,35	1332175,94	453571,85	1331871,46	Аналитический метод	0,10	-
359	453278,57	1332176,58	453566,79	1331860,84	Аналитический метод	0,10	-
360	453284,39	1332174,55	453561,10	1331851,99	Аналитический метод	0,10	-
361	453290,33	1332169,24	453558,07	1331847,70	Аналитический метод	0,10	-
362	453296,52	1332155,59	453552,00	1331841,38	Аналитический метод	0,10	-
363	453299,43	1332150,54	453534,44	1331826,46	Аналитический метод	0,10	-
364	453304,23	1332147,63	453524,58	1331818,50	Аналитический метод	0,10	-
365	453308,50	1332147,02	453506,88	1331806,11	Аналитический метод	0,10	-
366	453308,98	1332147,29	453497,78	1331797,14	Аналитический метод	0,10	-
367	453310,29	1332146,07	453498,64	1331792,90	Аналитический метод	0,10	-
368	453314,52	1332143,37	453577,85	1331810,10	Аналитический метод	0,10	-
369	453321,09	1332141,30	453582,27	1331838,20	Аналитический метод	0,10	-
370	453331,62	1332140,04	453609,30	1331860,41	Аналитический метод	0,10	-
371	453337,02	1332140,04	453615,42	1331756,78	Аналитический	0,10	-

					метод		
372	453341,70	1332142,20	453612,52	1331666,03	Аналитический метод	0,10	-
373	453346,92	1332144,99	453588,55	1331638,67	Аналитический метод	0,10	-
374	453352,77	1332149,49	453585,33	1331602,30	Аналитический метод	0,10	-
375	453364,47	1332153,27	453576,32	1331596,19	Аналитический метод	0,10	-
376	453374,55	1332154,89	453562,96	1331593,30	Аналитический метод	0,10	-
377	453388,05	1332155,07	453573,71	1331550,60	Аналитический метод	0,10	-
378	453396,60	1332153,81	453539,52	1331523,70	Аналитический метод	0,10	-
379	453405,06	1332150,84	453567,45	1331433,44	Аналитический метод	0,10	-
380	453428,10	1332139,05	453613,20	1331365,73	Аналитический метод	0,10	-
381	453450,60	1332119,34	453612,94	1331347,06	Аналитический метод	0,10	-
382	453460,68	1332111,51	453615,68	1331351,57	Аналитический метод	0,10	-
383	453464,55	1332107,91	453622,50	1331351,83	Аналитический метод	0,10	-
384	453467,97	1332101,52	453634,89	1331352,71	Аналитический метод	0,10	-
385	453471,66	1332095,94	453647,10	1331348,86	Аналитический метод	0,10	-
386	453476,25	1332091,35	453654,34	1331341,79	Аналитический метод	0,10	-
387	453482,64	1332087,93	453658,86	1331328,24	Аналитический метод	0,10	-
388	453492,81	1332084,33	453668,36	1331315,23	Аналитический метод	0,10	-
389	453498,91	1332083,12	453716,64	1331225,44	Аналитический метод	0,10	-
390	453502,80	1332082,35	453723,75	1331207,60	Аналитический метод	0,10	-
391	453508,29	1332079,38	453727,92	1331203,37	Аналитический метод	0,10	-
392	453512,61	1332075,87	453732,73	1331185,21	Аналитический	0,10	-

					метод		
393	453517,74	1332071,19	453738,53	1331132,09	Аналитический метод	0,10	-
394	453521,70	1332066,06	453736,64	1331111,36	Аналитический метод	0,10	-
395	453523,95	1332059,49	453736,13	1331096,19	Аналитический метод	0,10	-
396	453526,65	1332046,35	453733,10	1331082,66	Аналитический метод	0,10	-
397	453527,46	1332041,40	453731,46	1331067,24	Аналитический метод	0,10	-
398	453527,64	1332037,89	453726,65	1331053,59	Аналитический метод	0,10	-
399	453526,02	1332033,03	453717,43	1331035,52	Аналитический метод	0,10	-
400	453522,52	1332026,03	453710,43	1331030,03	Аналитический метод	0,10	-
401	453525,81	1332024,39	453685,34	1330971,44	Аналитический метод	0,10	-
402	453538,57	1332026,03	453674,13	1330981,61	Аналитический метод	0,10	-
403	453543,55	1332028,95	453669,14	1330971,94	Аналитический метод	0,10	-
404	453547,89	1332027,99	453664,97	1330959,05	Аналитический метод	0,10	-
405	453551,31	1332026,28	453657,89	1330949,82	Аналитический метод	0,10	-
406	453558,06	1332021,42	453636,87	1330912,02	Аналитический метод	0,10	-
407	453571,29	1332004,68	453567,34	1330871,52	Аналитический метод	0,10	-
408	453580,11	1331992,44	453500,05	1330846,85	Аналитический метод	0,10	-
409	453586,46	1331986,83	453505,44	1330825,00	Аналитический метод	0,10	-
410	453588,37	1331978,00	453522,81	1330847,53	Аналитический метод	0,10	-
411	453600,41	1331953,49	453595,45	1330850,36	Аналитический метод	0,10	-
412	453594,79	1331937,04	453646,40	1330858,15	Аналитический метод	0,10	-
413	453583,85	1331902,43	453648,31	1330860,93	Аналитический	0,10	-


					метод		
414	453579,68	1331891,56	453658,84	1330876,36	Аналитический метод	0,10	-
415	453574,00	1331878,66	453672,30	1330896,13	Аналитический метод	0,10	-
416	453571,85	1331871,46	453674,39	1330896,01	Аналитический метод	0,10	-
417	453566,79	1331860,84	453685,74	1330895,48	Аналитический метод	0,10	-
418	453561,10	1331851,99	453688,00	1330935,62	Аналитический метод	0,10	-
419	453558,07	1331847,70	453772,57	1331098,99	Аналитический метод	0,10	-
420	453552,00	1331841,38	453829,35	1331133,76	Аналитический метод	0,10	-
421	453534,44	1331826,46	453874,54	1331144,19	Аналитический метод	0,10	-
422	453524,58	1331818,50	453924,38	1331123,33	Аналитический метод	0,10	-
423	453506,88	1331806,11	453923,04	1331139,49	Аналитический метод	0,10	-
424	453497,78	1331797,14	453937,68	1331158,64	Аналитический метод	0,10	-
425	453498,64	1331792,90	-	-	Аналитический метод	1,00	-
426	453577,85	1331810,10	-	-	Аналитический метод	1,00	-
427	453584,79	1331770,64	-	-	Аналитический метод	1,00	-
428	453570,63	1331752,71	-	-	Аналитический метод	1,00	-
429	453575,38	1331729,04	-	-	Аналитический метод	1,00	-
430	453568,40	1331718,91	-	-	Аналитический метод	1,00	-
431	453579,42	1331667,75	-	-	Аналитический метод	1,00	-
432	453553,96	1331627,66	-	-	Аналитический метод	1,00	-
433	453573,71	1331550,60	-	-	Аналитический метод	1,00	-
434	453539,52	1331523,70	-	-	Аналитический	1,00	-

					метод		
435	453567,45	1331433,44	-	-	Аналитический метод	1,00	-
436	453613,20	1331365,73	-	-	Аналитический метод	1,00	-
437	453612,94	1331347,06	-	-	Аналитический метод	1,00	-
438	453615,68	1331351,57	-	-	Аналитический метод	1,00	-
439	453622,50	1331351,83	-	-	Аналитический метод	1,00	-
440	453634,89	1331352,71	-	-	Аналитический метод	1,00	-
441	453647,10	1331348,86	-	-	Аналитический метод	1,00	-
442	453654,34	1331341,79	-	-	Аналитический метод	1,00	-
443	453665,22	1331309,36	-	-	Аналитический метод	1,00	-
444	453676,98	1331287,49	-	-	Аналитический метод	1,00	-
445	453685,32	1331277,63	-	-	Аналитический метод	1,00	-
446	453705,55	1331237,18	-	-	Аналитический метод	1,00	-
447	453712,88	1331226,95	-	-	Аналитический метод	1,00	-
448	453716,42	1331218,10	-	-	Аналитический метод	1,00	-
449	453720,21	1331211,27	-	-	Аналитический метод	1,00	-
450	453727,92	1331203,37	-	-	Аналитический метод	1,00	-
451	453733,88	1331180,77	-	-	Аналитический метод	1,00	-
452	453738,53	1331132,09	-	-	Аналитический метод	1,00	-
453	453736,64	1331111,36	-	-	Аналитический метод	1,00	-
454	453736,13	1331096,19	-	-	Аналитический метод	1,00	-
455	453733,10	1331082,66	-	-	Аналитический	1,00	-

					метод		
456	453731,46	1331067,24	-	-	Аналитический метод	1,00	-
457	453726,65	1331053,59	-	-	Аналитический метод	1,00	-
458	453717,43	1331035,52	-	-	Аналитический метод	1,00	-
459	453709,08	1331028,94	-	-	Аналитический метод	1,00	-
460	453697,58	1331023,26	-	-	Аналитический метод	1,00	-
461	453690,63	1331015,55	-	-	Аналитический метод	1,00	-
462	453679,38	1330996,08	-	-	Аналитический метод	1,00	-
463	453674,45	1330982,18	-	-	Аналитический метод	1,00	-
464	453669,14	1330971,94	-	-	Аналитический метод	1,00	-
465	453664,97	1330959,05	-	-	Аналитический метод	1,00	-
466	453657,89	1330949,82	-	-	Аналитический метод	1,00	-
467	453636,87	1330912,02	-	-	Аналитический метод	1,00	-
468	453567,34	1330871,52	-	-	Аналитический метод	1,00	-
469	453500,05	1330846,85	-	-	Аналитический метод	1,00	-
470	453506,13	1330821,00	-	-	Аналитический метод	1,00	-
471	453521,53	1330824,02	-	-	Аналитический метод	1,00	-
472	453531,15	1330824,76	-	-	Аналитический метод	1,00	-
473	453539,24	1330824,25	-	-	Аналитический метод	1,00	-
474	453552,38	1330826,78	-	-	Аналитический метод	1,00	-
475	453562,49	1330826,02	-	-	Аналитический метод	1,00	-
476	453586,26	1330830,82	-	-	Аналитический	1,00	-

					метод		
477	453591,31	1330835,12	-	-	Аналитический метод	1,00	-
478	453594,09	1330840,68	-	-	Аналитический метод	1,00	-
479	453594,60	1330847,00	-	-	Аналитический метод	1,00	-
480	453595,61	1330851,05	-	-	Аналитический метод	1,00	-
481	453601,68	1330852,57	-	-	Аналитический метод	1,00	-
482	453609,51	1330853,32	-	-	Аналитический метод	1,00	-
483	453636,44	1330859,52	-	-	Аналитический метод	1,00	-
484	453647,18	1330860,65	-	-	Аналитический метод	1,00	-
485	453651,10	1330861,67	-	-	Аналитический метод	1,00	-
486	453654,13	1330864,07	-	-	Аналитический метод	1,00	-
487	453656,03	1330867,99	-	-	Аналитический метод	1,00	-
488	453659,57	1330878,60	-	-	Аналитический метод	1,00	-
489	453664,12	1330887,83	-	-	Аналитический метод	1,00	-
490	453668,79	1330894,53	-	-	Аналитический метод	1,00	-
491	453679,16	1330897,31	-	-	Аналитический метод	1,00	-
492	453683,45	1330896,55	-	-	Аналитический метод	1,00	-
493	453685,90	1330893,50	-	-	Аналитический метод	1,00	-
494	453688,00	1330935,62	-	-	Аналитический метод	1,00	-
495	453772,57	1331098,99	-	-	Аналитический метод	1,00	-
496	453829,35	1331133,76	-	-	Аналитический метод	1,00	-
497	453874,54	1331144,19	-	-	Аналитический	1,00	-


					метод		
498	453924,38	1331123,33	-	-	Аналитический метод	1,00	-
1	453957,62	1331097,13	453964,55	1331157,68	Аналитический метод	0,10	-

 

Текстовое описание местоположения границ <u>д. Соболево</u> (наименование объекта)		
Прохождение границы		Описание прохождения границы
От точки	До точки	
1	2	3
1	2	северо-западное направление
2	3	северо-западное направление
3	4	северо-западное направление
4	5	северо-западное направление
5	6	северо-западное направление
6	7	северо-западное направление
7	8	северо-западное направление
8	9	северо-западное направление
9	10	северо-западное направление
10	11	северо-западное направление
11	12	северо-западное направление
12	13	северо-западное направление
13	14	северо-западное направление
14	15	северо-западное направление
15	16	северо-западное направление
16	17	северо-западное направление
17	18	северо-западное направление
18	19	северо-западное направление
19	20	северо-западное направление
20	21	северо-западное направление
21	22	северо-западное направление
22	23	северо-западное направление
23	24	северо-западное направление
24	25	северо-западное направление
25	26	северо-западное направление
26	27	северо-западное направление
27	28	северо-западное направление
28	29	северо-западное направление
29	30	северо-западное направление
30	31	северо-западное направление
31	32	северо-западное направление
32	33	северо-западное направление
33	34	северо-западное направление
34	35	северо-западное направление
35	36	северо-восточное направление
36	37	северо-восточное направление
37	38	северо-восточное направление
38	39	северо-восточное направление
39	40	северо-восточное направление
40	41	северо-восточное направление
41	42	северо-восточное направление
42	43	северо-восточное направление
43	44	северо-восточное направление
44	45	северо-восточное направление

423	424	северо-западное направление
424	1	северо-западное направление

Раздел 4
д. Соболево
(наименование объекта)
План границ объекта

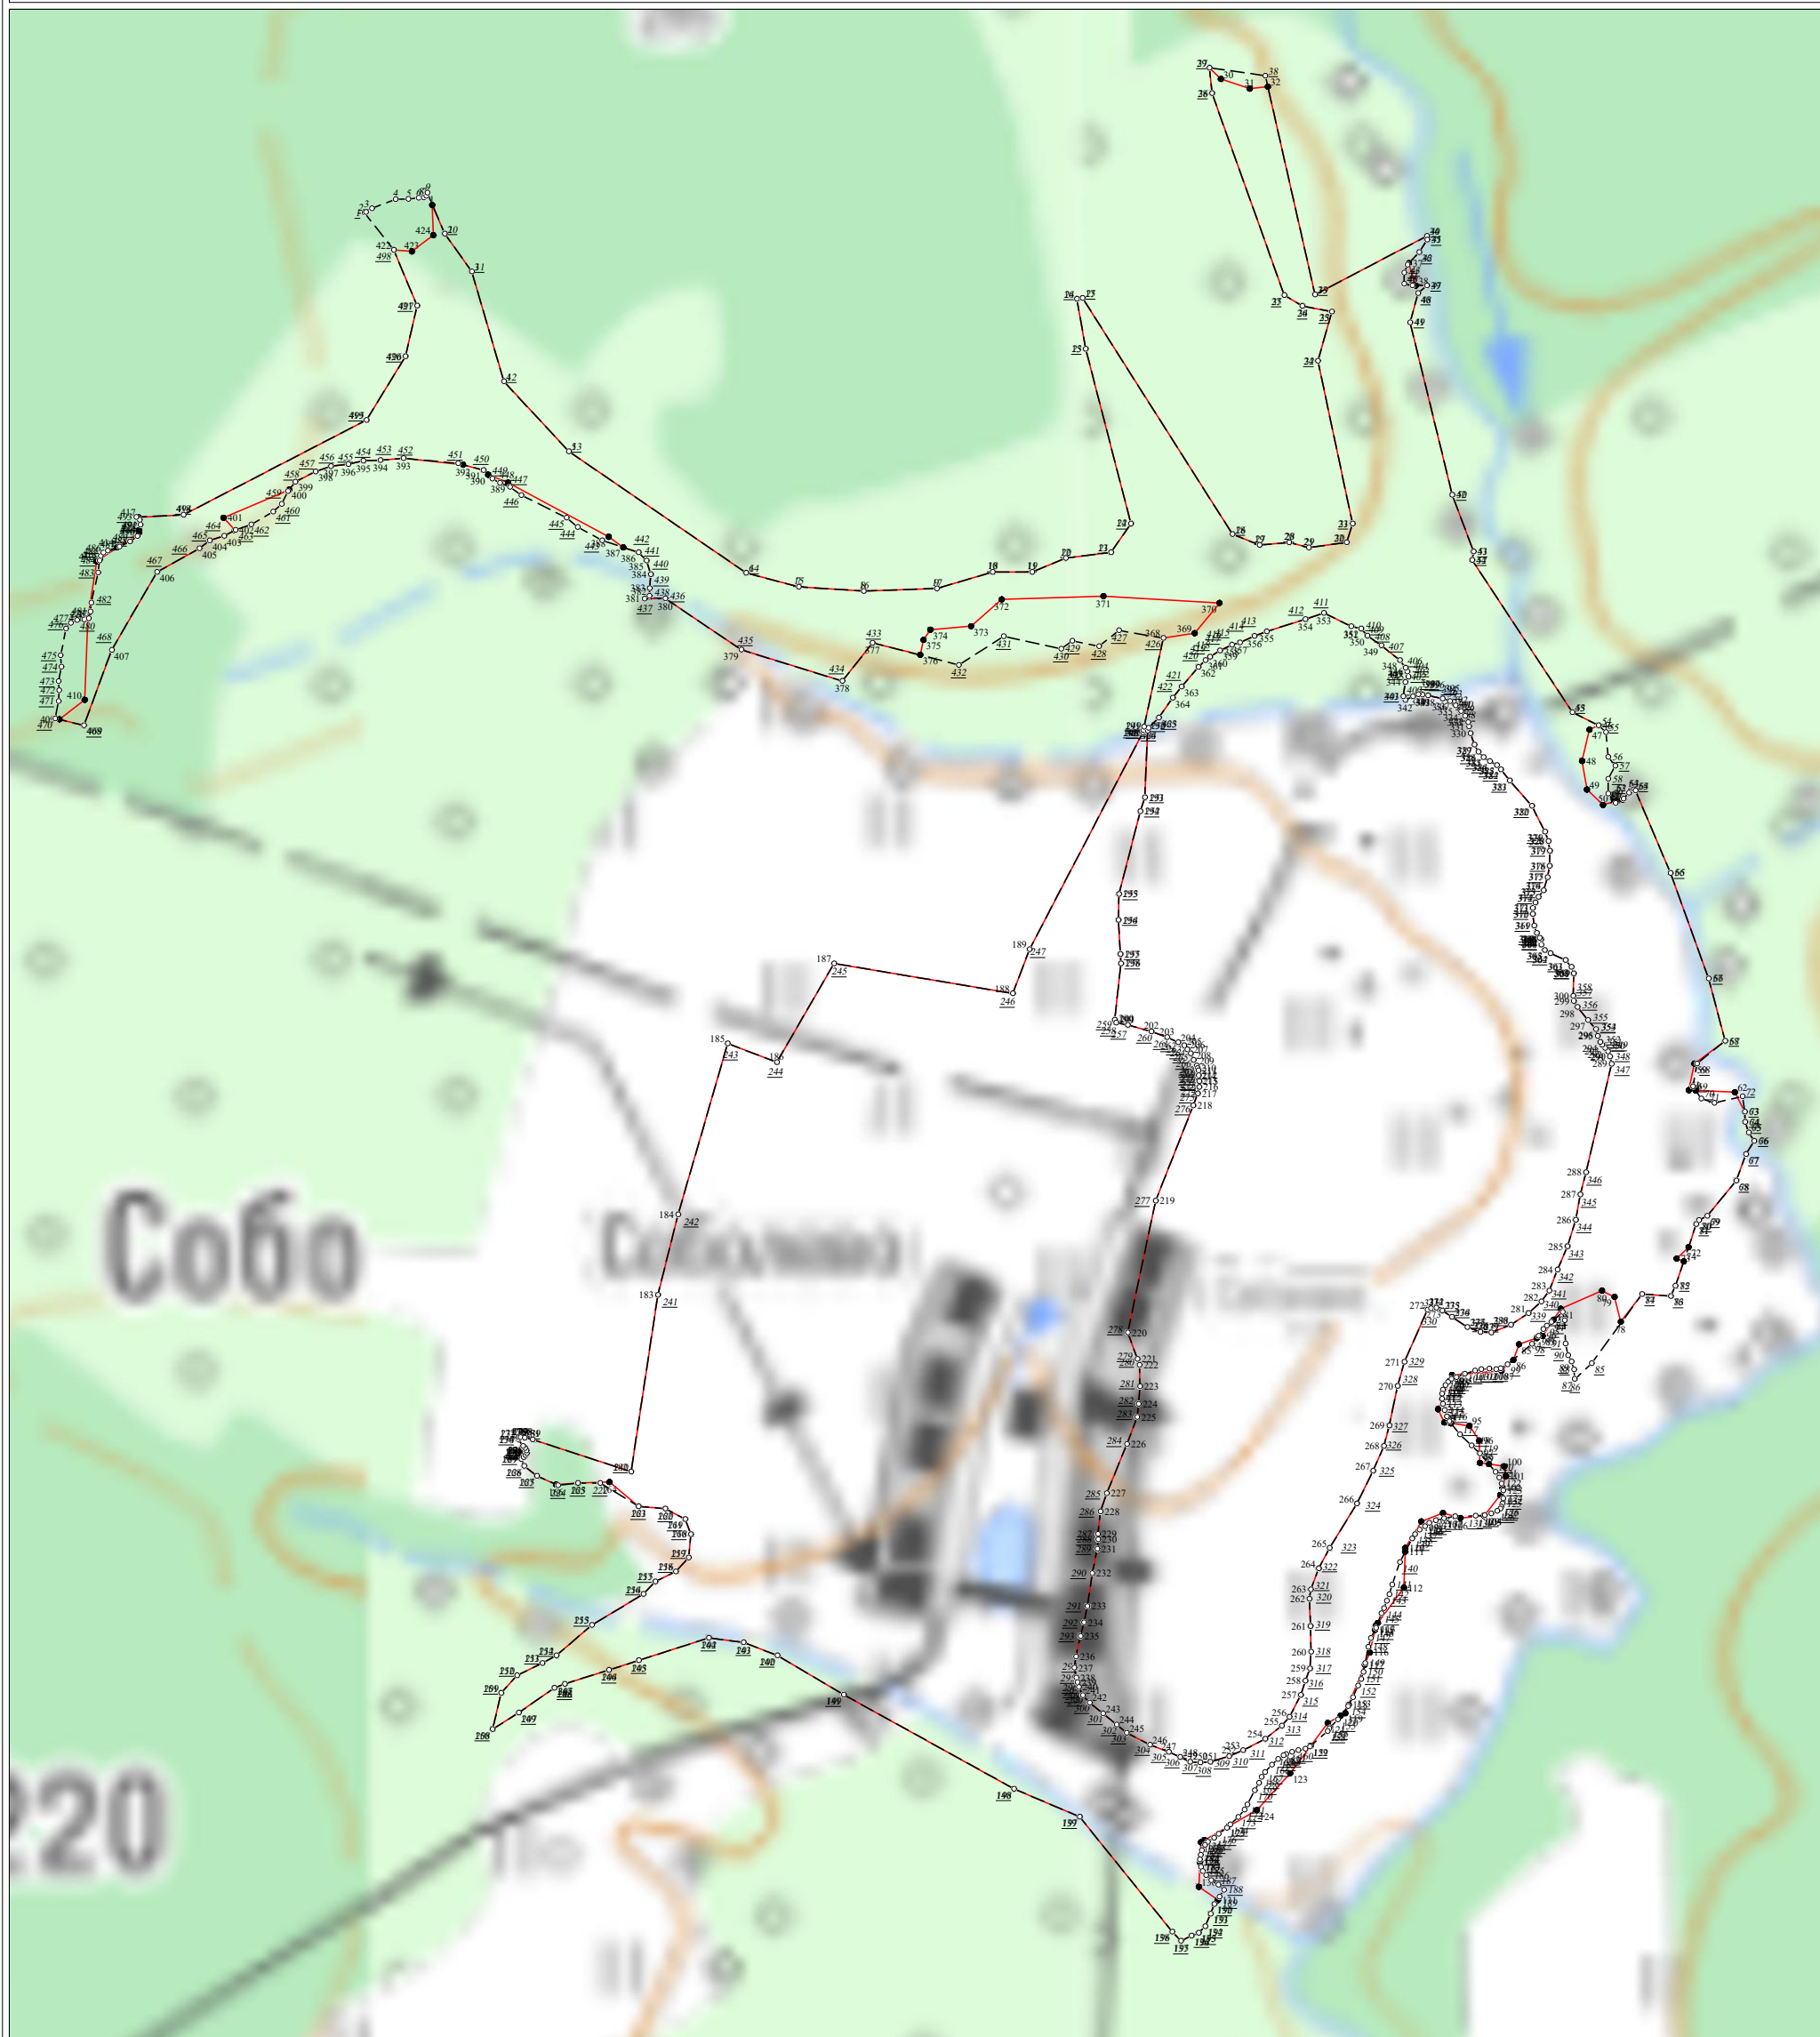

Используемые условные знаки и обозначения:

Масштаб 1:6000

- 1 - характерная точка контура, сведения о которой позволяют однозначно определить её на местности
- - вновь образованная часть контура, сведения о которой достаточны для определения её местоположения

Подпись _____ Дата « _____ » _____ г.

Место для оттиска печати лица, составившего карту (план) объекта землеустройства

Графическое описание местоположения границ
населенных пунктов, территориальных зон

ОПИСАНИЕ МЕСТОПОЛОЖЕНИЯ ГРАНИЦ		
<u>д. Степановка</u>		
(наименование объекта, местоположение границ, которого описано (далее - объект)		
Раздел 1		
Сведения об объекте		
N п/п	Характеристики объекта	Описание характеристик
1	2	3
1	Местоположение объекта	<u>Калужская область, Ферзиковский р-н, с/п «Деревня Сугоново»</u>
2	Площадь объекта +/- величина погрешности определения площади (Р +/- Дельта Р)	580755±267
3	Иные характеристики объекта	-

ОПИСАНИЕ МЕСТОПОЛОЖЕНИЯ ГРАНИЦ д. Степановка (наименование объекта)						
Раздел 2						
Сведения о местоположении границ объекта						
1. Система координат <u>МСК-40</u>						
2. Сведения о характерных точках границ объекта						
Обозначение характерных частей границы	точек	Координаты, м		Метод определения координат характерной точки	Средняя квадратичная погрешность положения характерной точки (Mt),м	Описание обозначе ния точки
		X	Y			
1		2	3	4	5	6
3. Сведения о характерных точках части (частей) границы объекта						
Обозначение характерных частей границы	точек	Координаты, м		Метод определения координат характерной точки	Средняя квадратичная погрешность положения характерной точки (Mt),м	Описание обозначе ния точки
		X	Y			
1		2	3	4	5	6

ОПИСАНИЕ МЕСТОПОЛОЖЕНИЯ ГРАНИЦ

д. Степановка
(наименование объекта)

Раздел 3

Сведения о местоположении измененных (уточненных) границ объекта

1. Система координат МСК-40

2. Сведения о характерных точках границ объекта


Обозначение характерных точек части границы	Существующие координаты, м		Измененные (уточненные) координаты, м		Метод определения координат характерной точки	Средняя квадратичная погрешность положения характерной точки (M _t),м	Описани е обозначе ния точки
	X	Y	X	Y			
1	2	3	4	5	6	7	8
1	452922,40	1320714,83	452922,40	1320714,83	Аналитический метод	0,10	-
2	452940,42	1320735,43	452940,42	1320735,43	Аналитический метод	0,10	-
3	452929,88	1320769,68	452929,88	1320769,68	Аналитический метод	0,10	-
4	452923,56	1320835,00	452923,56	1320835,00	Аналитический метод	0,10	-
5	452930,94	1320882,95	452930,94	1320882,95	Аналитический метод	0,10	-
6	452957,27	1320904,55	452957,27	1320904,55	Аналитический метод	0,10	-
7	452996,06	1320914,68	452996,06	1320914,68	Аналитический метод	0,10	-
8	453041,88	1320921,00	453041,88	1320921,00	Аналитический метод	0,10	-
9	453081,91	1320933,12	453081,91	1320933,12	Аналитический метод	0,10	-
10	453105,61	1320967,37	453105,61	1320967,37	Аналитический метод	0,10	-
11	453108,28	1321004,43	453108,28	1321004,43	Аналитический метод	0,10	-
12	452996,79	1320967,02	452996,79	1320967,02	Аналитический метод	0,10	-
13	452918,33	1320951,53	452918,33	1320951,53	Аналитический метод	0,10	-
14	452884,58	1320957,23	452884,58	1320957,23	Аналитический	0,10	-

					метод		
15	452875,08	1320975,28	452875,08	1320975,28	Аналитический метод	0,10	-
16	452851,41	1321054,17	452851,41	1321054,17	Аналитический метод	0,10	-
17	452845,35	1321082,55	452845,35	1321082,55	Аналитический метод	0,10	-
18	452831,33	1321093,53	452831,33	1321093,53	Аналитический метод	0,10	-
19	452771,43	1321089,63	452771,43	1321089,63	Аналитический метод	0,10	-
20	452735,46	1321098,78	452735,46	1321098,78	Аналитический метод	0,10	-
21	452679,98	1321141,52	452679,98	1321141,52	Аналитический метод	0,10	-
22	452596,78	1321199,31	452596,78	1321199,31	Аналитический метод	0,10	-
23	452442,87	1321310,19	452442,87	1321310,19	Аналитический метод	0,10	-
24	452393,83	1321345,66	452393,83	1321345,66	Аналитический метод	0,10	-
25	452467,95	1321465,19	452467,95	1321465,19	Аналитический метод	0,10	-
26	452466,01	1321509,53	452466,01	1321509,53	Аналитический метод	0,10	-
27	452466,01	1321544,80	452466,01	1321544,80	Аналитический метод	0,10	-
28	452469,90	1321606,83	452469,90	1321606,83	Аналитический метод	0,10	-
29	452452,75	1321648,90	452452,75	1321648,90	Аналитический метод	0,10	-
30	452439,81	1321687,09	452439,81	1321687,09	Аналитический метод	0,10	-
31	452438,19	1321706,83	452438,19	1321706,83	Аналитический метод	0,10	-
32	452387,90	1321727,59	452387,90	1321727,59	Аналитический метод	0,10	-
33	452363,07	1321734,31	452363,07	1321734,31	Аналитический метод	0,10	-
34	452351,18	1321735,87	452351,18	1321735,87	Аналитический метод	0,10	-
35	452335,66	1321759,15	452335,66	1321759,15	Аналитический	0,10	-

					метод		
36	452326,35	1321791,23	452326,35	1321791,23	Аналитический метод	0,10	-
37	452267,72	1321826,19	452267,72	1321826,19	Аналитический метод	0,10	-
38	452225,45	1321829,13	452225,45	1321829,13	Аналитический метод	0,10	-
39	452209,89	1321831,40	452209,89	1321831,40	Аналитический метод	0,10	-
40	452193,35	1321856,05	452193,35	1321856,05	Аналитический метод	0,10	-
41	452182,33	1321879,72	452182,33	1321879,72	Аналитический метод	0,10	-
42	452156,40	1321880,04	452156,40	1321880,04	Аналитический метод	0,10	-
43	452124,16	1321874,53	452124,16	1321874,53	Аналитический метод	0,10	-
44	452102,77	1321867,40	452102,77	1321867,40	Аналитический метод	0,10	-
45	452082,67	1321869,67	452082,67	1321869,67	Аналитический метод	0,10	-
46	452064,19	1321877,13	452064,19	1321877,13	Аналитический метод	0,10	-
47	452047,33	1321889,45	452047,33	1321889,45	Аналитический метод	0,10	-
48	452018,01	1321910,79	452018,01	1321910,79	Аналитический метод	0,10	-
49	451875,42	1321812,79	451875,42	1321812,79	Аналитический метод	0,10	-
50	451873,14	1321775,26	451873,14	1321775,26	Аналитический метод	0,10	-
51	451884,40	1321766,95	451884,40	1321766,95	Аналитический метод	0,10	-
52	451885,68	1321767,85	451885,68	1321767,85	Аналитический метод	0,10	-
53	452138,05	1321562,03	452138,05	1321562,03	Аналитический метод	0,10	-
54	452211,98	1321516,15	452211,98	1321516,15	Аналитический метод	0,10	-
55	452229,59	1321498,53	452229,59	1321498,53	Аналитический метод	0,10	-
56	452247,20	1321480,91	452247,20	1321480,91	Аналитический	0,10	-

					метод		
57	452239,33	1321454,50	452239,33	1321454,50	Аналитический метод	0,10	-
58	452229,13	1321453,10	452229,13	1321453,10	Аналитический метод	0,10	-
59	452198,99	1321392,39	452198,99	1321392,39	Аналитический метод	0,10	-
60	452200,39	1321342,34	452200,39	1321342,34	Аналитический метод	0,10	-
61	452174,90	1321327,51	452174,90	1321327,51	Аналитический метод	0,10	-
62	452126,40	1321267,63	452126,40	1321267,63	Аналитический метод	0,10	-
63	452118,43	1321257,77	452118,43	1321257,77	Аналитический метод	0,10	-
64	452019,63	1321164,81	452019,63	1321164,81	Аналитический метод	0,10	-
65	451977,14	1321132,96	451977,14	1321132,96	Аналитический метод	0,10	-
66	452006,98	1321103,63	452004,74	1321108,43	Аналитический метод	0,10	-
67	452013,79	1321092,11	452022,42	1321106,17	Аналитический метод	0,10	-
68	452010,65	1321083,73	452025,80	1321090,38	Аналитический метод	0,10	-
69	451989,18	1321065,92	452020,16	1321073,83	Аналитический метод	0,10	-
70	451970,86	1321036,59	451993,83	1321057,66	Аналитический метод	0,10	-
71	451901,85	1320958,92	451985,11	1321059,39	Аналитический метод	0,10	-
72	451897,64	1320908,19	451970,86	1321036,59	Аналитический метод	0,10	-
73	451895,66	1320886,01	451901,85	1320958,92	Аналитический метод	0,10	-
74	451890,16	1320824,64	451897,64	1320908,19	Аналитический метод	0,10	-
75	451908,46	1320803,67	451895,66	1320886,01	Аналитический метод	0,10	-
76	451915,79	1320817,29	451890,16	1320824,64	Аналитический метод	0,10	-
77	451929,92	1320859,71	451908,46	1320803,67	Аналитический	0,10	-

					метод		
78	451994,67	1320902,90	451915,79	1320817,29	Аналитический метод	0,10	-
79	452021,09	1320901,73	451929,92	1320859,71	Аналитический метод	0,10	-
80	452035,45	1320896,64	451994,67	1320902,90	Аналитический метод	0,10	-
81	452041,81	1320893,93	452021,09	1320901,73	Аналитический метод	0,10	-
82	452068,12	1320882,73	452035,45	1320896,64	Аналитический метод	0,10	-
83	452094,60	1320904,02	452041,81	1320893,93	Аналитический метод	0,10	-
84	452126,33	1320900,93	452068,12	1320882,73	Аналитический метод	0,10	-
85	452307,08	1320894,71	452094,60	1320904,02	Аналитический метод	0,10	-
86	452376,94	1320881,98	452126,33	1320900,93	Аналитический метод	0,10	-
87	452482,28	1320820,86	452307,08	1320894,71	Аналитический метод	0,10	-
88	452615,01	1320745,52	452376,94	1320881,98	Аналитический метод	0,10	-
89	452688,54	1320700,61	452482,28	1320820,86	Аналитический метод	0,10	-
90	452771,76	1320684,81	452615,01	1320745,52	Аналитический метод	0,10	-
91	452820,22	1320687,44	452688,54	1320700,61	Аналитический метод	0,10	-
92	452847,60	1320695,87	452771,76	1320684,81	Аналитический метод	0,10	-
93	-	-	452820,22	1320687,44	Аналитический метод	0,10	-
94	-	-	452847,60	1320695,87	Аналитический метод	0,10	-
1	452922,40	1320714,83	452922,40	1320714,83	Аналитический метод	0,10	-

 

Текстовое описание местоположения границ
д. Степановка
(наименование объекта)


Прохождение границы		Описание прохождения границы
От точки	До точки	
1	2	3
1	2	северо-западное направление
2	3	северо-западное направление
3	4	северо-западное направление
4	5	северо-западное направление
5	6	северо-западное направление
6	7	северо-западное направление
7	8	северо-западное направление
8	9	северо-западное направление
9	10	северо-западное направление
10	11	северо-западное направление
11	12	северо-восточное направление
12	13	северо-восточное направление
13	14	северо-восточное направление
14	15	северо-восточное направление
15	16	северо-восточное направление
16	17	северо-восточное направление
17	18	северо-восточное направление
18	19	северо-восточное направление
19	20	северо-восточное направление
20	21	северо-восточное направление
21	22	северо-восточное направление
22	23	северо-восточное направление
23	24	северо-восточное направление
24	25	северо-восточное направление
25	26	северо-восточное направление
26	27	северо-восточное направление
27	28	северо-восточное направление
28	29	северо-восточное направление
29	30	северо-восточное направление
30	31	северо-восточное направление
31	32	северо-восточное направление
32	33	северо-восточное направление
33	34	северо-восточное направление
34	35	северо-восточное направление
35	36	северо-восточное направление
36	37	северо-восточное направление
37	38	северо-восточное направление
38	39	северо-восточное направление
39	40	северо-восточное направление
40	41	северо-восточное направление
41	42	северо-восточное направление
42	43	северо-восточное направление
43	44	северо-восточное направление
44	45	северо-восточное направление

45	46	северо-восточное направление
46	47	северо-восточное направление
47	48	северо-восточное направление
48	49	юго-восточное направление
49	50	юго-восточное направление
50	51	юго-восточное направление
51	52	юго-восточное направление
52	53	юго-восточное направление
53	54	юго-восточное направление
54	55	юго-восточное направление
55	56	юго-восточное направление
56	57	юго-восточное направление
57	58	юго-восточное направление
58	59	юго-восточное направление
59	60	юго-восточное направление
60	61	юго-восточное направление
61	62	юго-восточное направление
62	63	юго-восточное направление
63	64	юго-восточное направление
64	65	юго-восточное направление
65	66	юго-восточное направление
66	67	юго-восточное направление
67	68	юго-восточное направление
68	69	юго-восточное направление
69	70	юго-восточное направление
70	71	юго-восточное направление
71	72	юго-восточное направление
72	73	юго-восточное направление
73	74	юго-восточное направление
74	75	юго-восточное направление
75	76	юго-восточное направление
76	77	юго-восточное направление
77	78	юго-западное направление
78	79	юго-западное направление
79	80	юго-западное направление
80	81	юго-западное направление
81	82	юго-западное направление
82	83	юго-западное направление
83	84	юго-западное направление
84	85	юго-западное направление
85	86	юго-западное направление
86	87	юго-западное направление
87	88	юго-западное направление
88	89	юго-западное направление
89	90	юго-западное направление
90	91	юго-западное направление
91	92	юго-западное направление
92	93	юго-западное направление
93	94	северо-западное направление
94	1	северо-западное направление

Раздел 4

д. Степановка
(наименование объекта)

План границ объекта

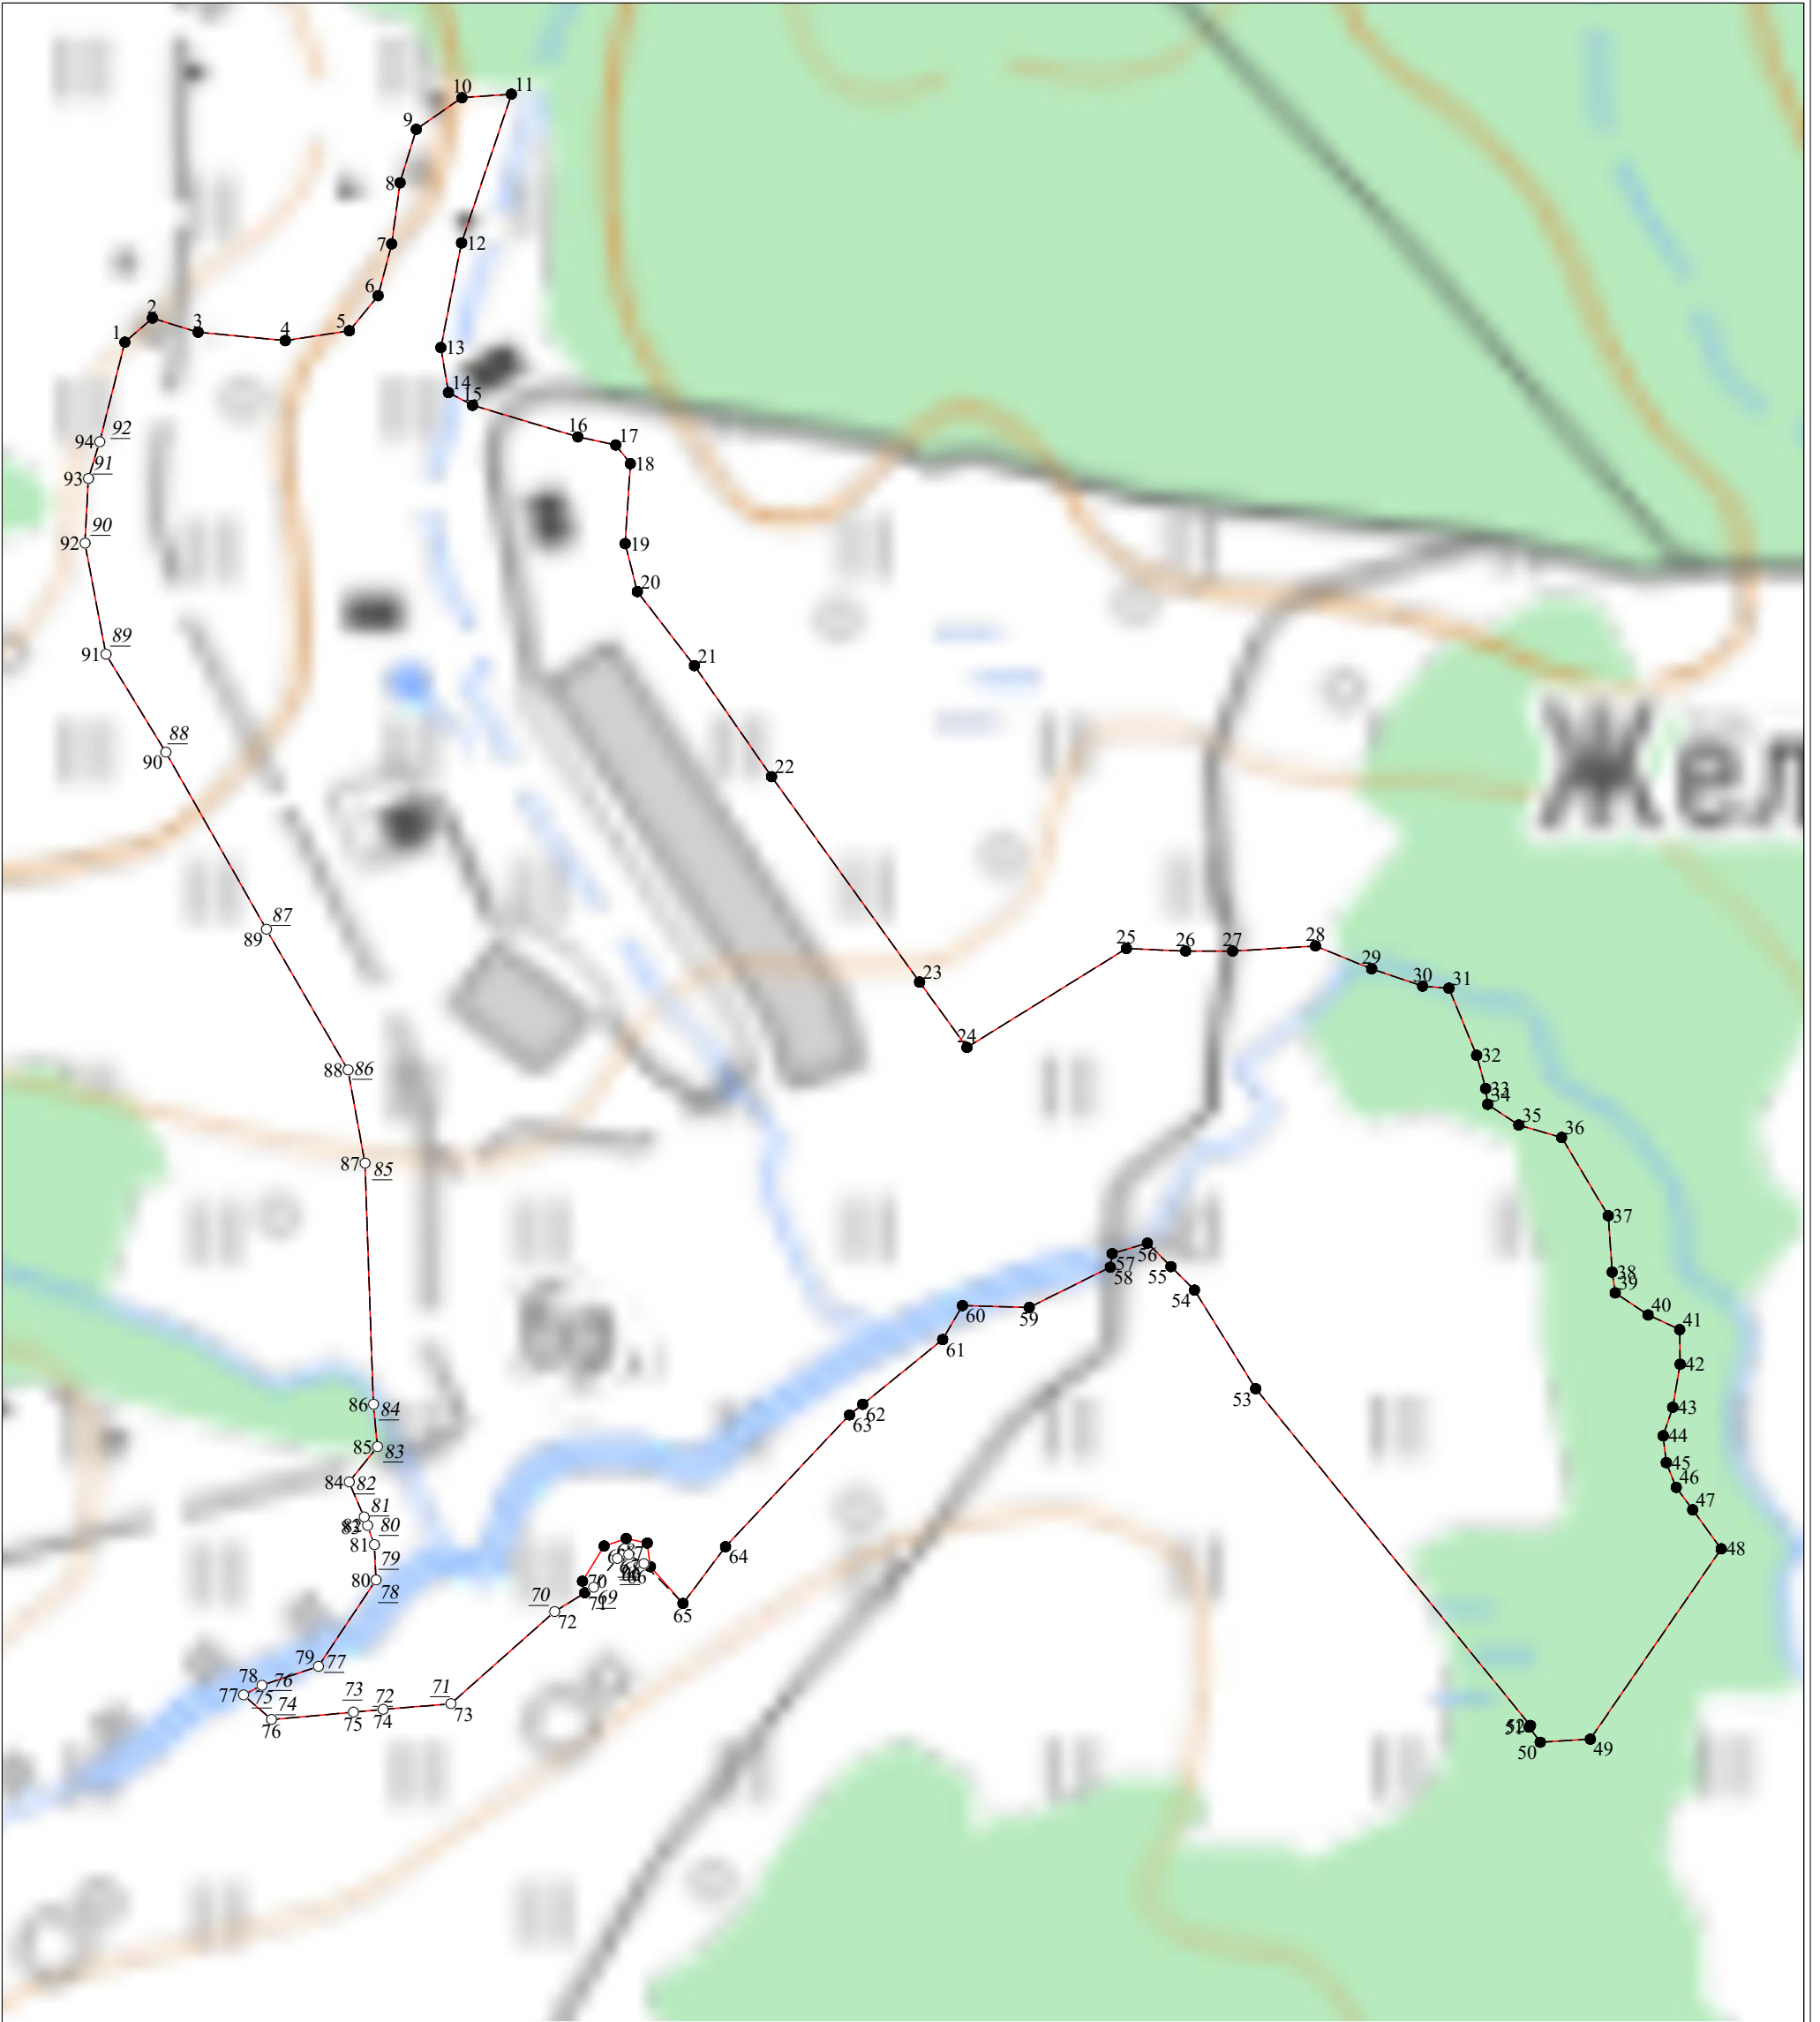

Используемые условные знаки и обозначения:

Масштаб 1:5000

● 1 - характерная точка контура, сведения о которой позволяют однозначно определить её на местности

— - вновь образованная часть контура, сведения о которой достаточны для определения её местоположения

Подпись _____ Дата « ____ » _____ г.

Место для оттиска печати лица, составившего карту (план) объекта землеустройства

Графическое описание местоположения границ
населенных пунктов, территориальных зон

ОПИСАНИЕ МЕСТОПОЛОЖЕНИЯ ГРАНИЦ		
<u>д. Сугоново</u> (наименование объекта, местоположение границ, которого описано (далее - объект) _____		
Раздел 1		
Сведения об объекте		
№ п/п	Характеристики объекта	Описание характеристик
1	2	3
1	Местоположение объекта	<u>Калужская область, Ферзиковский р-н, с/п «Деревня Сугоново»</u>
2	Площадь объекта +/- величина погрешности определения площади (Р +/- Дельта Р)	1716290±459
3	Иные характеристики объекта	-

ОПИСАНИЕ МЕСТОПОЛОЖЕНИЯ ГРАНИЦ д. Сугоново (наименование объекта)						
Раздел 2						
Сведения о местоположении границ объекта						
1. Система координат <u>МСК-40</u>						
2. Сведения о характерных точках границ объекта						
Обозначение характерных частей границы	точек	Координаты, м		Метод определения координат характерной точки	Средняя квадратичная погрешность положения характерной точки (M _i),м	Описание обозначения точки
		X	Y			
1		2	3	4	5	6
1		450682,65	1326875,38	Аналитический метод	0,10	-
2		450749,97	1326946,73	Аналитический метод	0,10	-
3		451043,94	1327197,72	Аналитический метод	0,10	-
4		451039,28	1327245,13	Аналитический метод	0,10	-
5		450999,91	1327317,81	Аналитический метод	0,10	-
6		450990,82	1327335,98	Аналитический метод	0,10	-
7		450971,14	1327330,94	Аналитический метод	0,10	-
8		450855,05	1327225,95	Аналитический метод	0,10	-
9		450831,32	1327219,89	Аналитический метод	0,10	-
10		450816,18	1327222,92	Аналитический метод	0,10	-
11		450812,14	1327241,60	Аналитический метод	0,10	-
12		450809,11	1327271,38	Аналитический метод	0,10	-

13	450807,09	1327328,92	Аналитический метод	0,10	-
14	450790,94	1327363,24	Аналитический метод	0,10	-
15	450761,16	1327374,85	Аналитический метод	0,10	-
16	450731,88	1327374,35	Аналитический метод	0,10	-
17	450692,51	1327361,22	Аналитический метод	0,10	-
18	450610,25	1327356,68	Аналитический метод	0,10	-
19	450577,44	1327339,52	Аналитический метод	0,10	-
20	450496,68	1327313,27	Аналитический метод	0,10	-
21	450466,39	1327314,79	Аналитический метод	0,10	-
22	450442,17	1327328,92	Аналитический метод	0,10	-
23	450439,64	1327347,09	Аналитический метод	0,10	-
24	450442,67	1327368,29	Аналитический метод	0,10	-
25	450453,27	1327380,40	Аналитический метод	0,10	-
26	450481,54	1327394,54	Аналитический метод	0,10	-
27	450533,52	1327407,16	Аналитический метод	0,10	-
28	450615,79	1327439,46	Аналитический метод	0,10	-
29	450707,16	1327432,39	Аналитический метод	0,10	-
30	450724,31	1327437,44	Аналитический метод	0,10	-
31	450742,49	1327460,66	Аналитический метод	0,10	-

32	450760,66	1327459,65	Аналитический метод	0,10	-
33	450804,57	1327476,31	Аналитический метод	0,10	-
34	450857,06	1327482,36	Аналитический метод	0,10	-
35	450916,62	1327482,87	Аналитический метод	0,10	-
36	450923,69	1327494,98	Аналитический метод	0,10	-
37	450918,64	1327502,05	Аналитический метод	0,10	-
38	450890,38	1327512,65	Аналитический метод	0,10	-
39	450855,55	1327510,63	Аналитический метод	0,10	-
40	450828,80	1327515,17	Аналитический метод	0,10	-
41	450819,71	1327531,32	Аналитический метод	0,10	-
42	450821,23	1327549,49	Аналитический метод	0,10	-
43	450842,93	1327561,10	Аналитический метод	0,10	-
44	450891,89	1327576,75	Аналитический метод	0,10	-
45	450884,79	1327605,03	Аналитический метод	0,10	-
46	450876,69	1327599,90	Аналитический метод	0,10	-
47	450862,47	1327591,89	Аналитический метод	0,10	-
48	450843,93	1327579,11	Аналитический метод	0,10	-
49	450825,39	1327567,23	Аналитический метод	0,10	-
50	450813,60	1327559,31	Аналитический метод	0,10	-

51	450796,68	1327548,96	Аналитический метод	0,10	-
52	450782,64	1327541,22	Аналитический метод	0,10	-
53	450774,27	1327537,17	Аналитический метод	0,10	-
54	450760,41	1327527,54	Аналитический метод	0,10	-
55	450745,74	1327518,63	Аналитический метод	0,10	-
56	450731,07	1327511,61	Аналитический метод	0,10	-
57	450715,14	1327504,32	Аналитический метод	0,10	-
58	450699,48	1327496,04	Аналитический метод	0,10	-
59	450685,53	1327489,20	Аналитический метод	0,10	-
60	450670,86	1327482,54	Аналитический метод	0,10	-
61	450652,14	1327473,81	Аналитический метод	0,10	-
62	450642,06	1327469,40	Аналитический метод	0,10	-
63	450632,34	1327466,07	Аналитический метод	0,10	-
64	450622,62	1327463,73	Аналитический метод	0,10	-
65	450614,97	1327463,46	Аналитический метод	0,10	-
66	450609,48	1327464,27	Аналитический метод	0,10	-
67	450603,45	1327466,88	Аналитический метод	0,10	-
68	450597,87	1327470,84	Аналитический метод	0,10	-
69	450593,46	1327476,96	Аналитический метод	0,10	-

70	450589,77	1327482,90	Аналитический метод	0,10	-
71	450586,17	1327490,55	Аналитический метод	0,10	-
72	450583,11	1327501,35	Аналитический метод	0,10	-
73	450582,03	1327510,89	Аналитический метод	0,10	-
74	450582,30	1327519,53	Аналитический метод	0,10	-
75	450583,83	1327528,26	Аналитический метод	0,10	-
76	450585,45	1327536,09	Аналитический метод	0,10	-
77	450586,35	1327545,63	Аналитический метод	0,10	-
78	450585,72	1327551,84	Аналитический метод	0,10	-
79	450583,20	1327559,40	Аналитический метод	0,10	-
80	450578,79	1327566,87	Аналитический метод	0,10	-
81	450567,09	1327583,52	Аналитический метод	0,10	-
82	450558,09	1327594,41	Аналитический метод	0,10	-
83	450550,53	1327605,21	Аналитический метод	0,10	-
84	450543,69	1327618,89	Аналитический метод	0,10	-
85	450535,77	1327630,23	Аналитический метод	0,10	-
86	450529,65	1327638,96	Аналитический метод	0,10	-
87	450524,61	1327646,52	Аналитический метод	0,10	-
88	450519,84	1327651,29	Аналитический метод	0,10	-

89	450534,89	1327663,17	Аналитический метод	0,10	-
90	450569,81	1327690,72	Аналитический метод	0,10	-
91	450593,78	1327709,63	Аналитический метод	0,10	-
92	450612,11	1327724,09	Аналитический метод	0,10	-
93	450602,90	1327769,20	Аналитический метод	0,10	-
94	450573,75	1327763,62	Аналитический метод	0,10	-
95	450321,71	1327734,11	Аналитический метод	0,10	-
96	450163,90	1327705,04	Аналитический метод	0,10	-
97	450060,14	1327746,86	Аналитический метод	0,10	-
98	450060,12	1327746,87	Аналитический метод	0,10	-
99	450053,73	1327758,48	Аналитический метод	0,10	-
100	450048,42	1327769,28	Аналитический метод	0,10	-
101	450044,19	1327782,78	Аналитический метод	0,10	-
102	450041,85	1327797,18	Аналитический метод	0,10	-
103	450043,29	1327838,49	Аналитический метод	0,10	-
104	450046,89	1327879,17	Аналитический метод	0,10	-
105	450050,94	1327922,46	Аналитический метод	0,10	-
106	450053,19	1327953,42	Аналитический метод	0,10	-
107	450056,07	1327992,03	Аналитический метод	0,10	-

108	450059,49	1328025,24	Аналитический метод	0,10	-
109	450066,78	1328087,07	Аналитический метод	0,10	-
110	450070,74	1328118,21	Аналитический метод	0,10	-
111	450075,24	1328160,33	Аналитический метод	0,10	-
112	450078,03	1328195,25	Аналитический метод	0,10	-
113	450081,36	1328214,24	Аналитический метод	0,10	-
114	450083,61	1328228,91	Аналитический метод	0,10	-
115	450084,60	1328260,59	Аналитический метод	0,10	-
116	450087,84	1328292,09	Аналитический метод	0,10	-
117	450090,99	1328317,47	Аналитический метод	0,10	-
118	450094,68	1328335,38	Аналитический метод	0,10	-
119	450130,49	1328395,80	Аналитический метод	0,10	-
120	450148,27	1328406,18	Аналитический метод	0,10	-
121	450152,77	1328436,43	Аналитический метод	0,10	-
122	450179,16	1328460,89	Аналитический метод	0,10	-
123	450222,61	1328488,24	Аналитический метод	0,10	-
124	450265,94	1328525,76	Аналитический метод	0,10	-
125	450260,63	1328579,19	Аналитический метод	0,10	-
126	450259,56	1328589,99	Аналитический метод	0,10	-

127	450299,91	1328636,68	Аналитический метод	0,10	-
128	450364,85	1328722,03	Аналитический метод	0,10	-
129	450408,44	1328781,95	Аналитический метод	0,10	-
130	450470,04	1328864,32	Аналитический метод	0,10	-
131	450565,95	1328994,75	Аналитический метод	0,10	-
132	450613,82	1329060,80	Аналитический метод	0,10	-
133	450632,38	1329100,50	Аналитический метод	0,10	-
134	450633,49	1329143,54	Аналитический метод	0,10	-
135	450628,67	1329186,21	Аналитический метод	0,10	-
136	450641,65	1329290,11	Аналитический метод	0,10	-
137	450660,20	1329347,62	Аналитический метод	0,10	-
138	450666,14	1329401,06	Аналитический метод	0,10	-
139	450664,66	1329445,21	Аналитический метод	0,10	-
140	450628,40	1329472,45	Аналитический метод	0,10	-
141	450626,16	1329473,39	Аналитический метод	0,10	-
142	450589,08	1329453,68	Аналитический метод	0,10	-
143	450522,89	1329448,04	Аналитический метод	0,10	-
144	450449,20	1329453,21	Аналитический метод	0,10	-
145	450411,65	1329469,17	Аналитический метод	0,10	-

146	450372,22	1329499,21	Аналитический метод	0,10	-
147	450311,19	1329545,21	Аналитический метод	0,10	-
148	450277,40	1329545,21	Аналитический метод	0,10	-
149	450245,95	1329539,11	Аналитический метод	0,10	-
150	450239,85	1329520,80	Аналитический метод	0,10	-
151	450222,48	1329511,88	Аналитический метод	0,10	-
152	450201,35	1329525,03	Аналитический метод	0,10	-
153	450199,48	1329556,01	Аналитический метод	0,10	-
154	450182,58	1329554,60	Аналитический метод	0,10	-
155	450166,15	1329547,56	Аналитический метод	0,10	-
156	450160,51	1329539,58	Аналитический метод	0,10	-
157	450157,23	1329518,92	Аналитический метод	0,10	-
158	450164,74	1329498,27	Аналитический метод	0,10	-
159	450158,63	1329487,47	Аналитический метод	0,10	-
160	450131,41	1329479,02	Аналитический метод	0,10	-
161	450116,39	1329491,23	Аналитический метод	0,10	-
162	450099,02	1329509,53	Аналитический метод	0,10	-
163	450066,63	1329510,47	Аналитический метод	0,10	-
164	450048,33	1329497,80	Аналитический метод	0,10	-

165	450034,72	1329509,53	Аналитический метод	0,10	-
166	450015,00	1329537,70	Аналитический метод	0,10	-
167	449975,10	1329537,23	Аналитический метод	0,10	-
168	449957,73	1329560,70	Аналитический метод	0,10	-
169	449938,96	1329564,45	Аналитический метод	0,10	-
170	449919,24	1329586,99	Аналитический метод	0,10	-
171	449853,52	1329589,33	Аналитический метод	0,10	-
172	449829,84	1329580,98	Аналитический метод	0,10	-
173	449830,39	1329548,84	Аналитический метод	0,10	-
174	449849,68	1329527,88	Аналитический метод	0,10	-
175	449864,62	1329516,73	Аналитический метод	0,10	-
176	449850,70	1329500,38	Аналитический метод	0,10	-
177	449847,89	1329489,11	Аналитический метод	0,10	-
178	449852,11	1329457,66	Аналитический метод	0,10	-
179	449872,30	1329421,05	Аналитический метод	0,10	-
180	449900,46	1329399,46	Аналитический метод	0,10	-
181	449950,22	1329373,64	Аналитический метод	0,10	-
182	449959,14	1329354,86	Аналитический метод	0,10	-
183	449953,51	1329326,23	Аналитический метод	0,10	-

184	449928,63	1329289,62	Аналитический метод	0,10	-
185	449930,30	1329268,53	Аналитический метод	0,10	-
186	449932,90	1329258,11	Аналитический метод	0,10	-
187	449937,58	1329244,09	Аналитический метод	0,10	-
188	449952,13	1329252,89	Аналитический метод	0,10	-
189	449963,83	1329245,50	Аналитический метод	0,10	-
190	449992,47	1329232,82	Аналитический метод	0,10	-
191	450024,86	1329222,03	Аналитический метод	0,10	-
192	450050,68	1329187,29	Аналитический метод	0,10	-
193	450069,77	1329132,23	Аналитический метод	0,10	-
194	450081,61	1329060,74	Аналитический метод	0,10	-
195	450086,54	1329020,31	Аналитический метод	0,10	-
196	450118,73	1328965,26	Аналитический метод	0,10	-
197	450145,02	1328988,26	Аналитический метод	0,10	-
198	450169,90	1328993,89	Аналитический метод	0,10	-
199	450196,66	1328981,22	Аналитический метод	0,10	-
200	450220,13	1328955,87	Аналитический метод	0,10	-
201	450221,54	1328928,18	Аналитический метод	0,10	-
202	450215,43	1328901,42	Аналитический метод	0,10	-

203	450197,60	1328865,75	Аналитический метод	0,10	-
204	450203,23	1328852,60	Аналитический метод	0,10	-
205	450233,74	1328866,68	Аналитический метод	0,10	-
206	450251,11	1328871,38	Аналитический метод	0,10	-
207	450276,93	1328848,85	Аналитический метод	0,10	-
208	450283,50	1328817,40	Аналитический метод	0,10	-
209	450272,70	1328767,64	Аналитический метод	0,10	-
210	450290,07	1328754,96	Аналитический метод	0,10	-
211	450293,83	1328729,62	Аналитический метод	0,10	-
212	450279,28	1328708,49	Аналитический метод	0,10	-
213	450262,84	1328691,59	Аналитический метод	0,10	-
214	450228,11	1328580,81	Аналитический метод	0,10	-
215	450219,66	1328568,61	Аналитический метод	0,10	-
216	450183,98	1328569,55	Аналитический метод	0,10	-
217	450169,43	1328548,90	Аналитический метод	0,10	-
218	450165,21	1328514,63	Аналитический метод	0,10	-
219	450151,12	1328494,44	Аналитический метод	0,10	-
220	450112,63	1328465,34	Аналитический метод	0,10	-
221	450104,18	1328474,26	Аналитический метод	0,10	-

222	450098,55	1328486,46	Аналитический метод	0,10	-
223	450095,26	1328511,81	Аналитический метод	0,10	-
224	450104,66	1328541,39	Аналитический метод	0,10	-
225	450161,45	1328608,04	Аналитический метод	0,10	-
226	450196,19	1328617,43	Аналитический метод	0,10	-
227	450214,96	1328648,88	Аналитический метод	0,10	-
228	450222,47	1328715,54	Аналитический метод	0,10	-
229	450220,89	1328722,51	Аналитический метод	0,10	-
230	450224,82	1328736,19	Аналитический метод	0,10	-
231	450187,27	1328764,35	Аналитический метод	0,10	-
232	450181,17	1328786,42	Аналитический метод	0,10	-
233	450186,33	1328815,52	Аналитический метод	0,10	-
234	450185,39	1328832,42	Аналитический метод	0,10	-
235	450166,61	1328835,70	Аналитический метод	0,10	-
236	450156,76	1328828,19	Аналитический метод	0,10	-
237	450156,76	1328809,89	Аналитический метод	0,10	-
238	450173,66	1328768,58	Аналитический метод	0,10	-
239	450186,33	1328747,92	Аналитический метод	0,10	-
240	450180,23	1328733,37	Аналитический метод	0,10	-

241	450168,49	1328723,99	Аналитический метод	0,10	-
242	450131,41	1328731,50	Аналитический метод	0,10	-
243	450122,96	1328719,76	Аналитический метод	0,10	-
244	450099,49	1328718,35	Аналитический метод	0,10	-
245	450082,12	1328734,78	Аналитический метод	0,10	-
246	450070,38	1328755,90	Аналитический метод	0,10	-
247	450030,96	1328759,19	Аналитический метод	0,10	-
248	450031,43	1328739,01	Аналитический метод	0,10	-
249	450022,51	1328693,95	Аналитический метод	0,10	-
250	450014,06	1328598,66	Аналитический метод	0,10	-
251	450016,41	1328568,61	Аналитический метод	0,10	-
252	449965,71	1328555,47	Аналитический метод	0,10	-
253	449947,41	1328526,37	Аналитический метод	0,10	-
254	449911,73	1328505,71	Аналитический метод	0,10	-
255	449866,20	1328452,67	Аналитический метод	0,10	-
256	449842,73	1328409,48	Аналитический метод	0,10	-
257	449838,97	1328381,79	Аналитический метод	0,10	-
258	449839,44	1328348,93	Аналитический метод	0,10	-
259	449831,46	1328330,15	Аналитический метод	0,10	-

260	449735,70	1328301,52	Аналитический метод	0,10	-
261	449721,15	1328281,81	Аналитический метод	0,10	-
262	449709,88	1328260,68	Аналитический метод	0,10	-
263	449703,31	1328205,76	Аналитический метод	0,10	-
264	449674,68	1328158,35	Аналитический метод	0,10	-
265	449639,47	1328137,23	Аналитический метод	0,10	-
266	449576,58	1328144,27	Аналитический метод	0,10	-
267	449556,86	1328158,35	Аналитический метод	0,10	-
268	449529,17	1328189,80	Аналитический метод	0,10	-
269	449506,17	1328198,25	Аналитический метод	0,10	-
270	449485,04	1328195,43	Аналитический метод	0,10	-
271	449447,96	1328174,78	Аналитический метод	0,10	-
272	449397,26	1328162,11	Аналитический метод	0,10	-
273	449372,85	1328153,66	Аналитический метод	0,10	-
274	449335,73	1328127,05	Аналитический метод	0,10	-
275	449310,35	1328094,94	Аналитический метод	0,10	-
276	449283,43	1328080,96	Аналитический метод	0,10	-
277	449309,98	1328037,23	Аналитический метод	0,10	-
278	449387,11	1327960,34	Аналитический метод	0,10	-

279	449430,13	1327937,97	Аналитический метод	0,10	-
280	449461,11	1327939,69	Аналитический метод	0,10	-
281	449471,44	1327924,20	Аналитический метод	0,10	-
282	449430,13	1327827,82	Аналитический метод	0,10	-
283	449409,48	1327748,66	Аналитический метод	0,10	-
284	449345,80	1327583,44	Аналитический метод	0,10	-
285	449321,89	1327559,60	Аналитический метод	0,10	-
286	449321,89	1327448,28	Аналитический метод	0,10	-
287	449306,30	1327417,77	Аналитический метод	0,10	-
288	449333,55	1327388,10	Аналитический метод	0,10	-
289	449323,86	1327383,26	Аналитический метод	0,10	-
290	449243,32	1327374,18	Аналитический метод	0,10	-
291	449202,15	1327353,59	Аналитический метод	0,10	-
292	449170,66	1327328,76	Аналитический метод	0,10	-
293	449207,88	1327269,78	Аналитический метод	0,10	-
294	449260,42	1327272,57	Аналитический метод	0,10	-
295	449273,90	1327273,37	Аналитический метод	0,10	-
296	449428,51	1327281,10	Аналитический метод	0,10	-
297	449458,35	1327279,68	Аналитический метод	0,10	-

298	449485,56	1327272,52	Аналитический метод	0,10	-
299	449563,48	1327241,50	Аналитический метод	0,10	-
300	449589,76	1327231,46	Аналитический метод	0,10	-
301	449619,64	1327222,92	Аналитический метод	0,10	-
302	449624,10	1327221,87	Аналитический метод	0,10	-
303	449645,90	1327217,73	Аналитический метод	0,10	-
304	449650,17	1327217,35	Аналитический метод	0,10	-
305	449659,32	1327216,99	Аналитический метод	0,10	-
306	449668,59	1327217,18	Аналитический метод	0,10	-
307	449678,41	1327218,17	Аналитический метод	0,10	-
308	449682,53	1327218,43	Аналитический метод	0,10	-
309	449691,30	1327220,53	Аналитический метод	0,10	-
310	449699,37	1327223,01	Аналитический метод	0,10	-
311	449708,05	1327226,58	Аналитический метод	0,10	-
312	449716,95	1327230,74	Аналитический метод	0,10	-
313	449738,49	1327242,48	Аналитический метод	0,10	-
314	449754,93	1327251,81	Аналитический метод	0,10	-
315	449788,19	1327272,27	Аналитический метод	0,10	-
316	449803,59	1327282,53	Аналитический метод	0,10	-

317	449812,64	1327290,22	Аналитический метод	0,10	-
318	449816,39	1327295,48	Аналитический метод	0,10	-
319	449819,47	1327301,23	Аналитический метод	0,10	-
320	449821,28	1327307,31	Аналитический метод	0,10	-
321	449822,49	1327314,32	Аналитический метод	0,10	-
322	449825,02	1327336,61	Аналитический метод	0,10	-
323	449826,00	1327347,28	Аналитический метод	0,10	-
324	449827,28	1327358,76	Аналитический метод	0,10	-
325	449829,32	1327370,28	Аналитический метод	0,10	-
326	449831,58	1327381,11	Аналитический метод	0,10	-
327	449834,70	1327390,51	Аналитический метод	0,10	-
328	449837,94	1327399,23	Аналитический метод	0,10	-
329	449840,48	1327405,48	Аналитический метод	0,10	-
330	449841,80	1327408,72	Аналитический метод	0,10	-
331	449843,67	1327411,18	Аналитический метод	0,10	-
332	449849,19	1327418,46	Аналитический метод	0,10	-
333	449858,69	1327425,54	Аналитический метод	0,10	-
334	449869,02	1327430,43	Аналитический метод	0,10	-
335	449878,78	1327434,39	Аналитический метод	0,10	-

336	449972,57	1327469,35	Аналитический метод	0,10	-
337	449987,41	1327474,38	Аналитический метод	0,10	-
338	449992,47	1327475,96	Аналитический метод	0,10	-
339	449997,53	1327477,53	Аналитический метод	0,10	-
340	450029,42	1327488,84	Аналитический метод	0,10	-
341	450038,17	1327492,23	Аналитический метод	0,10	-
342	450042,57	1327494,12	Аналитический метод	0,10	-
343	450046,97	1327496,00	Аналитический метод	0,10	-
344	450056,67	1327499,33	Аналитический метод	0,10	-
345	450067,03	1327502,00	Аналитический метод	0,10	-
346	450077,05	1327503,87	Аналитический метод	0,10	-
347	450092,33	1327506,39	Аналитический метод	0,10	-
348	450103,15	1327507,86	Аналитический метод	0,10	-
349	450122,80	1327509,61	Аналитический метод	0,10	-
350	450124,35	1327492,28	Аналитический метод	0,10	-
351	450112,31	1327491,21	Аналитический метод	0,10	-
352	450105,14	1327490,65	Аналитический метод	0,10	-
353	450094,97	1327489,26	Аналитический метод	0,10	-
354	450080,20	1327486,74	Аналитический метод	0,10	-

355	450070,83	1327484,96	Аналитический метод	0,10	-
356	450066,31	1327483,82	Аналитический метод	0,10	-
357	450061,79	1327482,67	Аналитический метод	0,10	-
358	450053,37	1327479,66	Аналитический метод	0,10	-
359	450044,73	1327475,90	Аналитический метод	0,10	-
360	450035,42	1327472,53	Аналитический метод	0,10	-
361	450006,76	1327462,25	Аналитический метод	0,10	-
362	450003,15	1327460,96	Аналитический метод	0,10	-
363	449992,88	1327457,70	Аналитический метод	0,10	-
364	449978,36	1327452,89	Аналитический метод	0,10	-
365	449885,19	1327418,01	Аналитический метод	0,10	-
366	449876,04	1327414,39	Аналитический метод	0,10	-
367	449867,72	1327410,52	Аналитический метод	0,10	-
368	449861,46	1327405,80	Аналитический метод	0,10	-
369	449857,33	1327400,26	Аналитический метод	0,10	-
370	449854,24	1327392,95	Аналитический метод	0,10	-
371	449851,26	1327384,70	Аналитический метод	0,10	-
372	449848,41	1327376,46	Аналитический метод	0,10	-
373	449846,62	1327366,98	Аналитический метод	0,10	-

374	449844,63	1327356,37	Аналитический метод	0,10	-
375	449843,54	1327345,57	Аналитический метод	0,10	-
376	449842,60	1327334,81	Аналитический метод	0,10	-
377	449839,78	1327311,79	Аналитический метод	0,10	-
378	449838,17	1327303,10	Аналитический метод	0,10	-
379	449835,47	1327294,48	Аналитический метод	0,10	-
380	449831,24	1327286,32	Аналитический метод	0,10	-
381	449825,66	1327278,27	Аналитический метод	0,10	-
382	449814,26	1327268,52	Аналитический метод	0,10	-
383	449797,50	1327257,51	Аналитический метод	0,10	-
384	449763,81	1327236,85	Аналитический метод	0,10	-
385	449746,93	1327227,35	Аналитический метод	0,10	-
386	449724,71	1327215,23	Аналитический метод	0,10	-
387	449714,95	1327210,89	Аналитический метод	0,10	-
388	449705,38	1327206,92	Аналитический метод	0,10	-
389	449755,41	1327165,77	Аналитический метод	0,10	-
390	449764,56	1327157,73	Аналитический метод	0,10	-
391	449767,86	1327154,60	Аналитический метод	0,10	-
392	449767,83	1327154,57	Аналитический метод	0,10	-

393	449767,94	1327154,59	Аналитический метод	0,10	-
394	449796,62	1327127,26	Аналитический метод	0,10	-
395	449775,28	1327110,57	Аналитический метод	0,10	-
396	449760,58	1327098,16	Аналитический метод	0,10	-
397	449769,99	1327088,62	Аналитический метод	0,10	-
398	449762,19	1327082,25	Аналитический метод	0,10	-
399	449739,63	1327062,42	Аналитический метод	0,10	-
400	449730,94	1327055,95	Аналитический метод	0,10	-
401	449705,95	1327036,22	Аналитический метод	0,10	-
402	449695,72	1327070,98	Аналитический метод	0,10	-
403	449659,74	1327059,19	Аналитический метод	0,10	-
404	449680,91	1326994,92	Аналитический метод	0,10	-
405	449669,70	1326987,18	Аналитический метод	0,10	-
406	449661,69	1326980,79	Аналитический метод	0,10	-
407	449658,18	1326976,11	Аналитический метод	0,10	-
408	449657,46	1326973,41	Аналитический метод	0,10	-
409	449656,74	1326970,71	Аналитический метод	0,10	-
410	449658,72	1326961,17	Аналитический метод	0,10	-
411	449661,42	1326949,83	Аналитический метод	0,10	-

412	449664,39	1326937,05	Аналитический метод	0,10	-
413	449669,52	1326916,62	Аналитический метод	0,10	-
414	449680,95	1326874,77	Аналитический метод	0,10	-
415	449693,46	1326836,97	Аналитический метод	0,10	-
416	449701,38	1326824,15	Аналитический метод	0,10	-
417	449709,30	1326811,32	Аналитический метод	0,10	-
418	449713,26	1326800,88	Аналитический метод	0,10	-
419	449717,43	1326791,37	Аналитический метод	0,10	-
420	449721,54	1326787,76	Аналитический метод	0,10	-
421	449736,33	1326775,43	Аналитический метод	0,10	-
422	449754,17	1326775,95	Аналитический метод	0,10	-
423	449848,46	1326843,53	Аналитический метод	0,10	-
424	449873,52	1326863,68	Аналитический метод	0,10	-
425	449896,48	1326882,13	Аналитический метод	0,10	-
426	449916,21	1326898,00	Аналитический метод	0,10	-
427	449928,20	1326907,63	Аналитический метод	0,10	-
428	449928,62	1326907,97	Аналитический метод	0,10	-
429	449968,47	1326861,72	Аналитический метод	0,10	-
430	450025,33	1326908,14	Аналитический метод	0,10	-


431	449984,56	1326955,13	Аналитический метод	0,10	-
432	449987,56	1326958,36	Аналитический метод	0,10	-
433	449990,44	1326959,31	Аналитический метод	0,10	-
434	449992,20	1326961,68	Аналитический метод	0,10	-
435	449994,61	1326964,94	Аналитический метод	0,10	-
436	449980,36	1326977,31	Аналитический метод	0,10	-
437	449968,10	1326987,94	Аналитический метод	0,10	-
438	449946,76	1327006,46	Аналитический метод	0,10	-
439	449930,40	1327020,65	Аналитический метод	0,10	-
440	449925,65	1327024,75	Аналитический метод	0,10	-
441	449914,24	1327034,65	Аналитический метод	0,10	-
442	449903,50	1327043,95	Аналитический метод	0,10	-
443	449886,30	1327058,86	Аналитический метод	0,10	-
444	449864,44	1327078,90	Аналитический метод	0,10	-
445	449864,47	1327078,92	Аналитический метод	0,10	-
446	449810,87	1327124,43	Аналитический метод	0,10	-
447	449823,72	1327130,37	Аналитический метод	0,10	-
448	449846,01	1327140,67	Аналитический метод	0,10	-
449	449897,00	1327165,64	Аналитический метод	0,10	-

450	449897,30	1327166,93	Аналитический метод	0,10	-
451	449934,74	1327184,40	Аналитический метод	0,10	-
452	449932,19	1327193,47	Аналитический метод	0,10	-
453	450007,55	1327247,44	Аналитический метод	0,10	-
454	450026,69	1327217,00	Аналитический метод	0,10	-
455	450099,15	1327241,48	Аналитический метод	0,10	-
456	450180,95	1327288,89	Аналитический метод	0,10	-
457	450237,58	1327296,80	Аналитический метод	0,10	-
458	450321,57	1327121,43	Аналитический метод	0,10	-
459	450363,42	1327142,61	Аналитический метод	0,10	-
460	450394,38	1327151,25	Аналитический метод	0,10	-
461	450409,50	1327149,72	Аналитический метод	0,10	-
462	450427,79	1327143,63	Аналитический метод	0,10	-
463	450438,93	1327145,76	Аналитический метод	0,10	-
464	450460,08	1327156,20	Аналитический метод	0,10	-
465	450489,60	1327180,59	Аналитический метод	0,10	-
466	450505,53	1327186,89	Аналитический метод	0,10	-
467	450551,83	1327168,92	Аналитический метод	0,10	-
468	450587,06	1327115,74	Аналитический метод	0,10	-

469	450580,37	1327033,55	Аналитический метод	0,10	-
470	450602,78	1326958,74	Аналитический метод	0,10	-
471	450651,01	1326908,40	Аналитический метод	0,10	-
472	450662,99	1326902,66	Аналитический метод	0,10	-
473	450664,94	1326893,85	Аналитический метод	0,10	-
1	450682,65	1326875,38	Аналитический метод	0,10	-
474	450055,84	1328285,10	Аналитический метод	0,10	-
475	450053,02	1328350,34	Аналитический метод	0,10	-
476	450015,94	1328348,00	Аналитический метод	0,10	-
477	449991,99	1328326,87	Аналитический метод	0,10	-
478	449979,32	1328300,12	Аналитический метод	0,10	-
479	449990,12	1328280,87	Аналитический метод	0,10	-
480	450026,26	1328270,07	Аналитический метод	0,10	-
481	450042,69	1328284,16	Аналитический метод	0,10	-
474	450055,84	1328285,10	Аналитический метод	0,10	-
3. Сведения о характерных точках части (частей) границы объекта					
Обозначение характерных точек части границы	Координаты, м		Метод определения координат характерной точки	Средняя квадратичная погрешность положения характерной точки (M), м	Описание обозначения точки
	2	3			
1	2	3	4	5	6

--	--	--	--	--	--


ОПИСАНИЕ МЕСТОПОЛОЖЕНИЯ ГРАНИЦ д. Сугоново (наименование объекта)							
Раздел 3							
Сведения о местоположении измененных (уточненных) границ объекта							
1. Система координат <u>МСК-40</u>							
2. Сведения о характерных точках границ объекта							
Обозначение характерных точек части границы	Существующие координаты, м		Измененные (уточненные) координаты, м		Метод определения координат характерной точки	Средняя квадратичная погрешность положения характерной точки (Mt),м	Описани е обозначе ния точки
	X	Y	X	Y			
1	2	3	4	5	6	7	8

 

Текстовое описание местоположения границ
д. Сугоново
(наименование объекта)

Прохождение границы		Описание прохождения границы
От точки	До точки	
1	2	3
1	2	северо-западное направление
2	3	северо-западное направление
3	4	северо-западное направление
4	5	северо-восточное направление
5	6	северо-восточное направление
6	7	северо-восточное направление
44	45	северо-восточное направление

Раздел 4
д. Сугоново
(наименование объекта)
План границ объекта

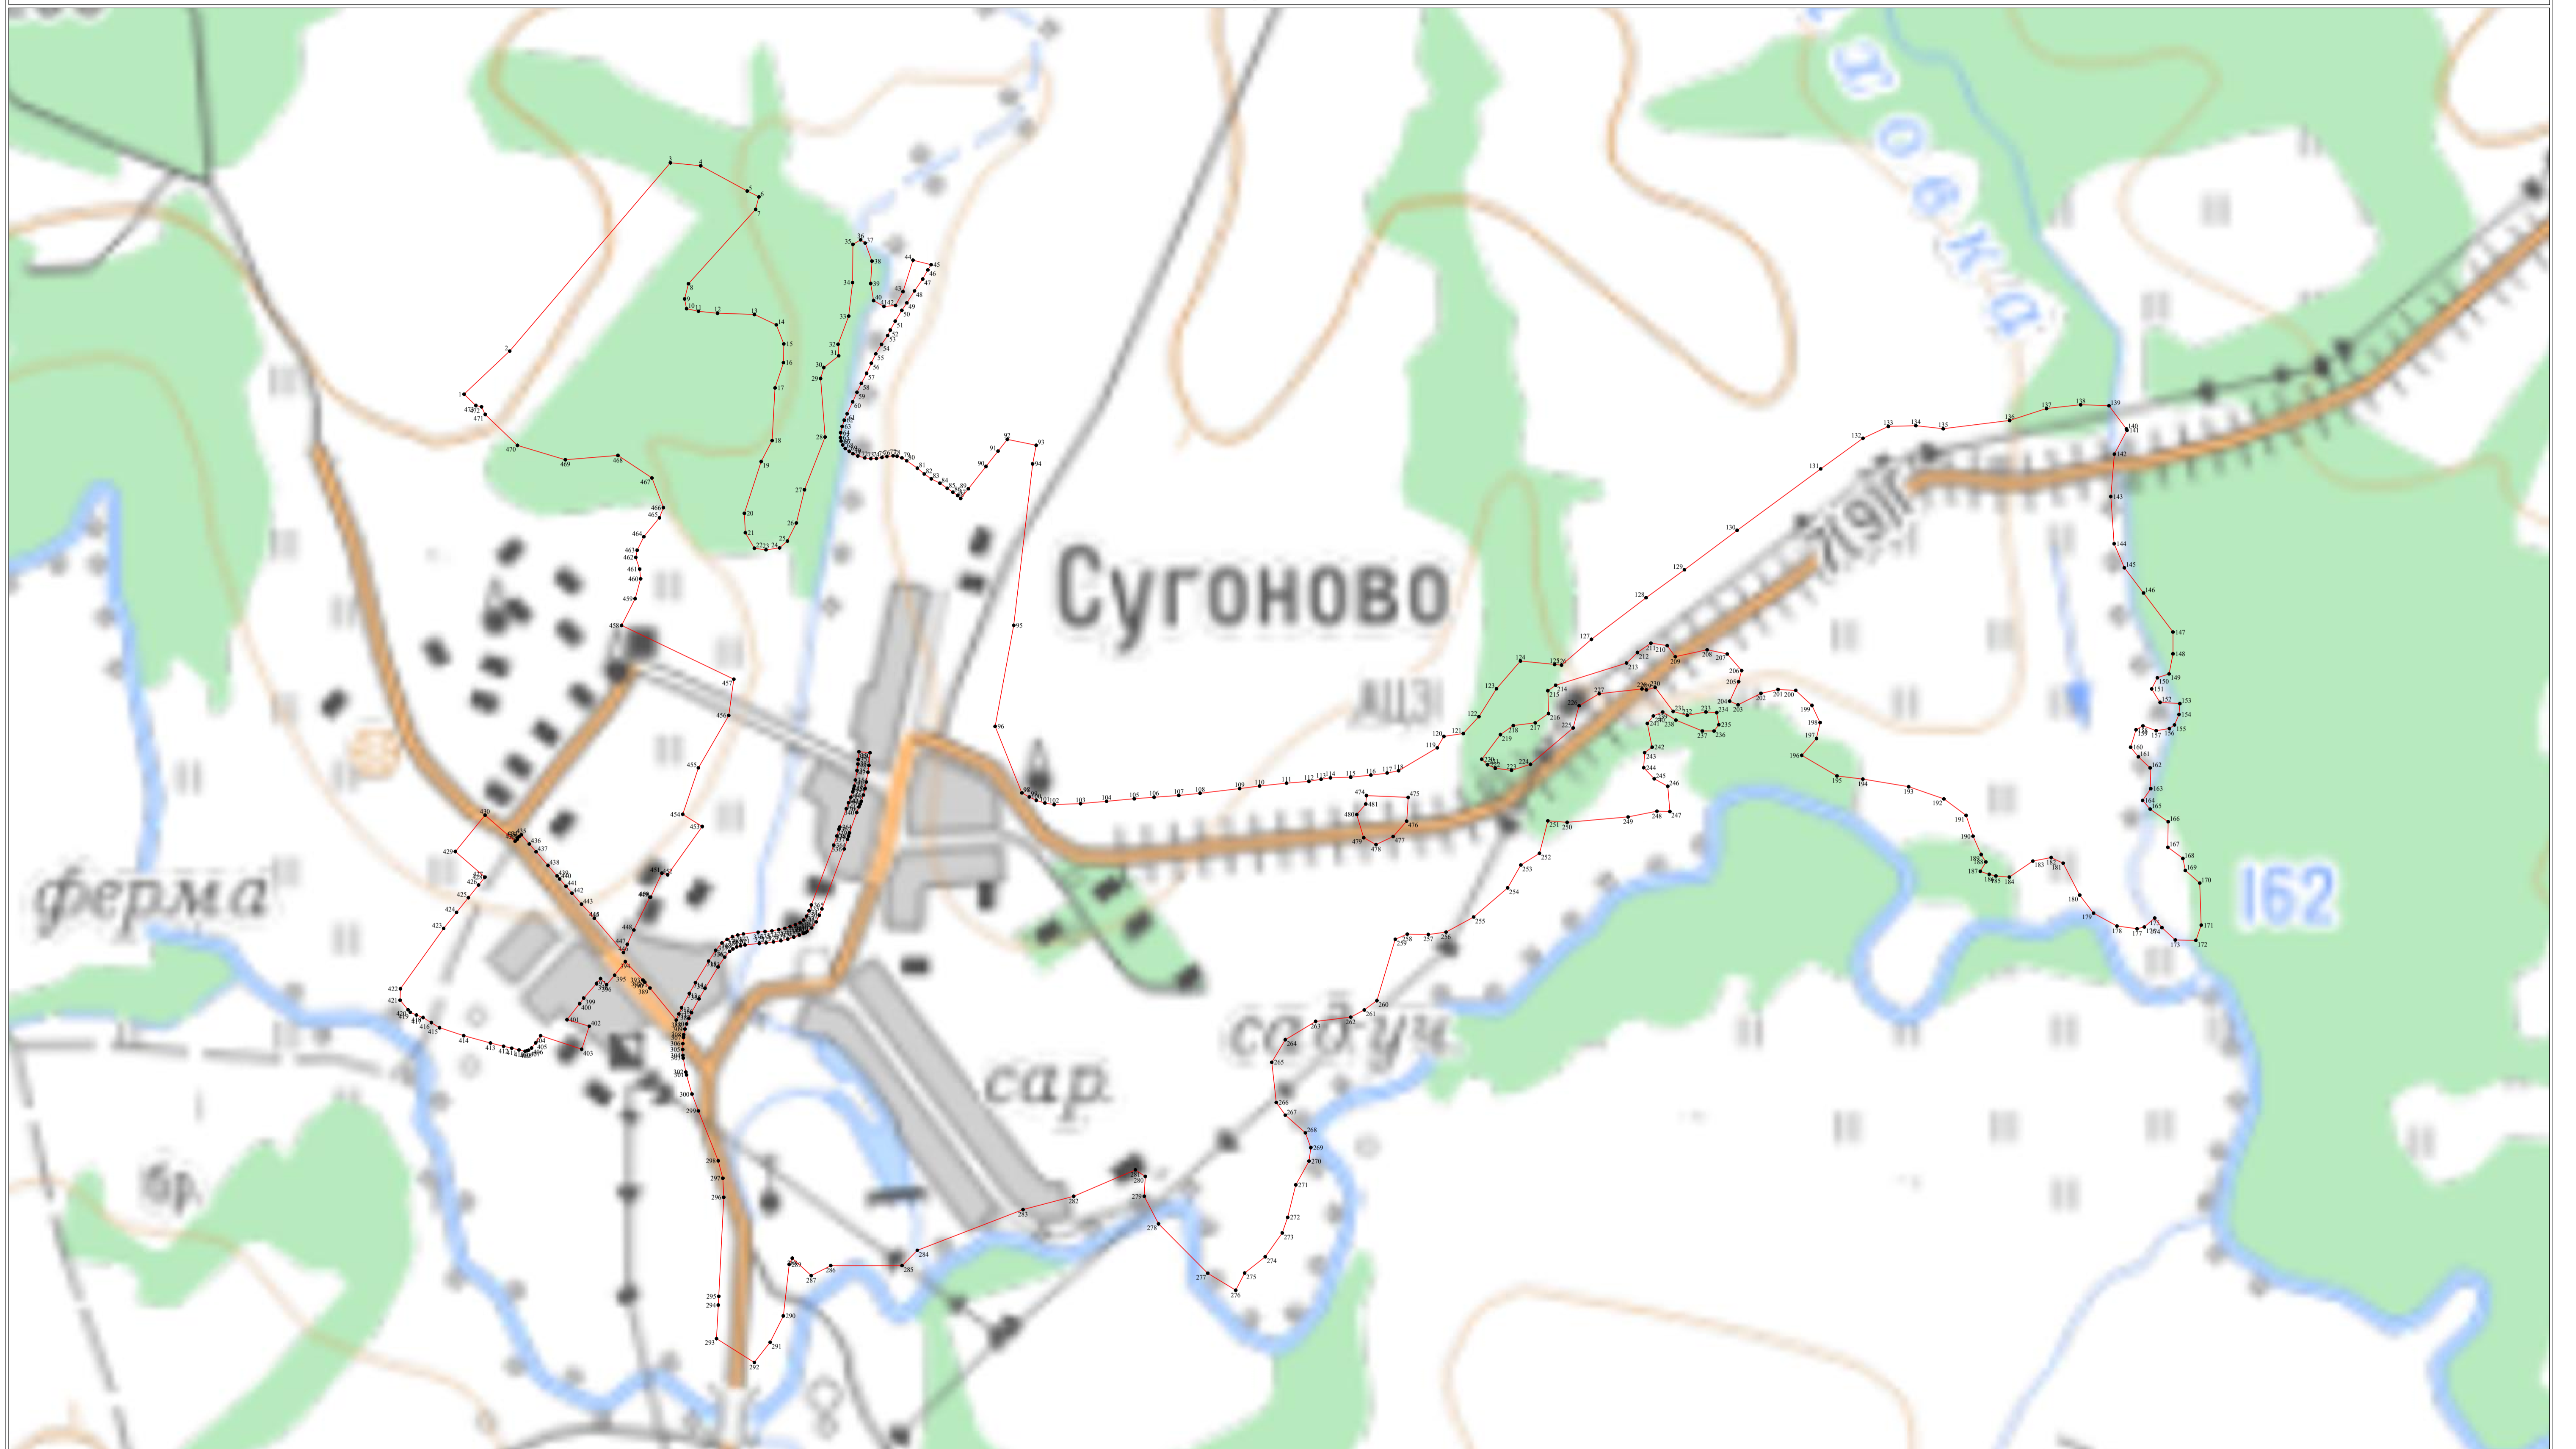

Масштаб 1:5000

Используемые условные знаки и обозначения:

- 1 - характерная точка контура, сведения о которой позволяют однозначно определить её на местности
- - вновь образованная часть контура, сведения о которой достаточны для определения её местоположения

Подпись _____ Дата «__» _____ г.

Место для оттиска печати лица, составившего карту (план) объекта землеустройства

Графическое описание местоположения границ
населенных пунктов, территориальных зон

ОПИСАНИЕ МЕСТОПОЛОЖЕНИЯ ГРАНИЦ		
<u>д. Чкалово</u> (наименование объекта, местоположение границ, которого описано (далее - объект))		
Раздел 1		
Сведения об объекте		
№ п/п	Характеристики объекта	Описание характеристик
1	2	3
1	Местоположение объекта	<u>Калужская область, Ферзиковский р-н, с/п «Деревня Сугоново»</u>
2	Площадь объекта +/- величина погрешности определения площади (Р +/- Дельта Р)	197198±155
3	Иные характеристики объекта	-

ОПИСАНИЕ МЕСТОПОЛОЖЕНИЯ ГРАНИЦ <u>д. Чкалово</u> (наименование объекта)						
Раздел 2						
Сведения о местоположении границ объекта						
1. Система координат <u>МСК-40</u>						
2. Сведения о характерных точках границ объекта						
Обозначение характерных частей границы	точек	Координаты, м		Метод определения координат характерной точки	Средняя квадратичная погрешность положения характерной точки (Mt),м	Описание обозначе ния точки
		X	Y			
1		2	3	4	5	6
3. Сведения о характерных точках части (частей) границы объекта						
Обозначение характерных частей границы	точек	Координаты, м		Метод определения координат характерной точки	Средняя квадратичная погрешность положения характерной точки (Mt),м	Описание обозначе ния точки
		X	Y			
1		2	3	4	5	6

ОПИСАНИЕ МЕСТОПОЛОЖЕНИЯ ГРАНИЦ

д. Чкалово
(наименование объекта)

Раздел 3

Сведения о местоположении измененных (уточненных) границ объекта

1. Система координат МСК-40

2. Сведения о характерных точках границ объекта

Обозначение характерных точек части границы	Существующие координаты, м		Измененные (уточненные) координаты, м		Метод определения координат характерной точки	Средняя квадратичная погрешность положения характерной точки (M _t),м	Описани е обозначе ния точки
	X	Y	X	Y			
1	2	3	4	5	6	7	8
1	451758,44	1330549,93	451758,44	1330549,93	Аналитический метод	0,10	-
2	451766,97	1330560,56	451766,97	1330560,56	Аналитический метод	0,10	-
3	451785,92	1330586,57	451785,92	1330586,57	Аналитический метод	0,10	-
4	451808,01	1330647,37	451808,01	1330647,37	Аналитический метод	0,10	-
5	451833,34	1330641,85	451833,34	1330641,85	Аналитический метод	0,10	-
6	451838,34	1330676,55	451838,34	1330676,55	Аналитический метод	0,10	-
7	451849,05	1330695,54	451849,05	1330695,54	Аналитический метод	0,10	-
8	451854,36	1330710,03	451854,36	1330710,03	Аналитический метод	0,10	-
9	451864,80	1330751,61	451864,80	1330751,61	Аналитический метод	0,10	-
10	451861,92	1330772,94	451861,92	1330772,94	Аналитический метод	0,10	-
11	451862,28	1330801,11	451862,28	1330801,11	Аналитический метод	0,10	-
12	451879,93	1330878,27	451879,93	1330878,27	Аналитический метод	0,10	-
13	451889,55	1330926,03	451889,55	1330926,03	Аналитический метод	0,10	-
14	451902,60	1330974,54	451902,60	1330974,54	Аналитический	0,10	-

					метод		
15	451912,86	1331014,05	451912,86	1331014,05	Аналитический метод	0,10	-
16	451917,09	1331033,13	451917,09	1331033,13	Аналитический метод	0,10	-
17	451919,25	1331046,54	451919,25	1331046,54	Аналитический метод	0,10	-
18	451919,79	1331062,38	451919,79	1331062,38	Аналитический метод	0,10	-
19	451916,91	1331073,27	451916,91	1331073,27	Аналитический метод	0,10	-
20	451912,23	1331083,17	451912,23	1331083,17	Аналитический метод	0,10	-
21	451907,19	1331089,38	451907,19	1331089,38	Аналитический метод	0,10	-
22	451900,98	1331098,92	451900,98	1331098,92	Аналитический метод	0,10	-
23	451895,94	1331106,12	451895,94	1331106,12	Аналитический метод	0,10	-
24	451890,31	1331084,00	451890,31	1331084,00	Аналитический метод	0,10	-
25	451881,55	1331073,24	451881,55	1331073,24	Аналитический метод	0,10	-
26	451869,32	1331069,51	451869,32	1331069,51	Аналитический метод	0,10	-
27	451854,96	1331070,88	451854,96	1331070,88	Аналитический метод	0,10	-
28	451842,79	1331078,57	451842,79	1331078,57	Аналитический метод	0,10	-
29	451832,51	1331090,82	451832,51	1331090,82	Аналитический метод	0,10	-
30	451803,13	1331112,15	451803,13	1331112,15	Аналитический метод	0,10	-
31	451787,41	1331124,21	451787,41	1331124,21	Аналитический метод	0,10	-
32	451704,13	1331159,17	451704,13	1331159,17	Аналитический метод	0,10	-
33	451699,20	1331147,29	451699,20	1331147,29	Аналитический метод	0,10	-
34	451678,64	1331071,36	451678,64	1331071,36	Аналитический метод	0,10	-
35	451651,63	1330969,19	451651,63	1330969,19	Аналитический	0,10	-

					метод		
36	451617,70	1330834,61	451617,70	1330834,61	Аналитический метод	0,10	-
37	451645,78	1330800,26	451645,78	1330800,26	Аналитический метод	0,10	-
38	451661,33	1330806,74	451661,33	1330806,74	Аналитический метод	0,10	-
39	451681,68	1330818,77	451681,68	1330818,77	Аналитический метод	0,10	-
40	451714,07	1330810,44	451714,07	1330810,44	Аналитический метод	0,10	-
41	451708,52	1330769,73	451708,52	1330769,73	Аналитический метод	0,10	-
42	451659,92	1330775,55	451659,92	1330775,55	Аналитический метод	0,10	-
43	451667,50	1330719,93	451667,50	1330719,93	Аналитический метод	0,10	-
44	451666,24	1330705,52	451666,24	1330705,52	Аналитический метод	0,10	-
45	451639,12	1330712,36	451639,12	1330712,36	Аналитический метод	0,10	-
46	451616,91	1330706,80	451616,91	1330706,80	Аналитический метод	0,10	-
47	451567,87	1330737,34	451567,87	1330737,34	Аналитический метод	0,10	-
48	451555,84	1330787,31	451555,84	1330787,31	Аналитический метод	0,10	-
49	451533,63	1330804,89	451533,63	1330804,89	Аналитический метод	0,10	-
50	451527,15	1330819,70	451527,15	1330819,70	Аналитический метод	0,10	-
51	451536,41	1330840,98	451536,41	1330840,98	Аналитический метод	0,10	-
52	451530,85	1330852,08	451530,85	1330852,08	Аналитический метод	0,10	-
53	451518,82	1330853,01	451518,82	1330853,01	Аналитический метод	0,10	-
54	451502,17	1330818,77	451502,17	1330818,77	Аналитический метод	0,10	-
55	451468,93	1330841,94	451468,93	1330841,94	Аналитический метод	0,10	-
56	451462,28	1330823,77	451462,28	1330823,77	Аналитический	0,10	-

					метод		
57	451455,63	1330805,60	451455,63	1330805,60	Аналитический метод	0,10	-
58	451375,06	1330881,66	451375,06	1330881,66	Аналитический метод	0,10	-
59	451334,70	1330919,01	451334,70	1330919,01	Аналитический метод	0,10	-
60	451308,43	1330943,84	451308,43	1330943,84	Аналитический метод	0,10	-
61	451268,70	1330980,96	451268,70	1330980,96	Аналитический метод	0,10	-
62	451239,73	1331004,65	451239,73	1331004,65	Аналитический метод	0,10	-
63	451222,47	1330996,05	451222,47	1330996,05	Аналитический метод	0,10	-
64	451209,96	1330980,48	451209,96	1330980,48	Аналитический метод	0,10	-
65	451201,05	1330967,97	451201,05	1330967,97	Аналитический метод	0,10	-
66	451186,65	1330950,96	451186,65	1330950,96	Аналитический метод	0,10	-
67	451178,10	1330940,43	451178,10	1330940,43	Аналитический метод	0,10	-
68	451174,77	1330926,39	451174,77	1330926,39	Аналитический метод	0,10	-
69	451178,10	1330914,96	451178,10	1330914,96	Аналитический метод	0,10	-
70	451186,02	1330905,06	451186,02	1330905,06	Аналитический метод	0,10	-
71	451199,07	1330893,09	451199,07	1330893,09	Аналитический метод	0,10	-
72	451211,76	1330882,11	451211,76	1330882,11	Аналитический метод	0,10	-
73	451225,44	1330869,06	451225,44	1330869,06	Аналитический метод	0,10	-
74	451240,74	1330854,21	451240,74	1330854,21	Аналитический метод	0,10	-
75	451281,78	1330815,33	451281,78	1330815,33	Аналитический метод	0,10	-
76	451334,34	1330759,80	451334,34	1330759,80	Аналитический метод	0,10	-
77	451344,51	1330743,24	451344,51	1330743,24	Аналитический	0,10	-

					метод		
78	451354,14	1330728,21	451354,14	1330728,21	Аналитический метод	0,10	-
79	451375,20	1330712,73	451375,20	1330712,73	Аналитический метод	0,10	-
80	451395,81	1330698,51	451395,81	1330698,51	Аналитический метод	0,10	-
81	451420,65	1330683,93	451420,65	1330683,93	Аналитический метод	0,10	-
82	451443,24	1330662,78	451443,24	1330662,78	Аналитический метод	0,10	-
83	451493,19	1330610,76	451493,19	1330610,76	Аналитический метод	0,10	-
84	451515,51	1330588,44	451515,51	1330588,44	Аналитический метод	0,10	-
85	451525,59	1330576,20	451525,59	1330576,20	Аналитический метод	0,10	-
86	451533,96	1330559,73	451533,96	1330559,73	Аналитический метод	0,10	-
87	451541,70	1330551,72	451541,70	1330551,72	Аналитический метод	0,10	-
88	451552,95	1330546,41	451552,95	1330546,41	Аналитический метод	0,10	-
89	451563,30	1330544,97	451563,30	1330544,97	Аналитический метод	0,10	-
90	451617,48	1330553,79	451617,48	1330553,79	Аналитический метод	0,10	-
91	451635,30	1330555,32	451635,30	1330555,32	Аналитический метод	0,10	-
92	451673,64	1330548,84	451673,64	1330548,84	Аналитический метод	0,10	-
93	451697,22	1330549,29	451697,22	1330549,29	Аналитический метод	0,10	-
94	451711,71	1330547,67	451711,71	1330547,67	Аналитический метод	0,10	-
95	451720,84	1330540,66	451720,84	1330540,66	Аналитический метод	0,10	-
96	451740,57	1330543,07	451740,57	1330543,07	Аналитический метод	0,10	-
1	451758,44	1330549,93	451758,44	1330549,93	Аналитический метод	0,10	-

Текстовое описание местоположения границ
д. Чкалово
(наименование объекта)

Прохождение границы		Описание прохождения границы
От точки	До точки	
1	2	3
1	2	северо-западное направление
2	3	северо-западное направление
3	4	северо-западное направление
4	5	северо-западное направление
5	6	северо-западное направление
6	7	северо-западное направление
7	8	северо-западное направление
8	9	северо-западное направление
9	10	северо-западное направление
10	11	северо-западное направление
11	12	северо-западное направление
12	13	северо-западное направление
13	14	северо-западное направление
14	15	северо-западное направление
15	16	северо-западное направление
16	17	северо-западное направление
17	18	северо-западное направление
18	19	северо-западное направление
19	20	северо-восточное направление
20	21	северо-восточное направление
21	22	северо-восточное направление
22	23	северо-восточное направление
23	24	северо-восточное направление
24	25	северо-восточное направление
25	26	северо-восточное направление
26	27	северо-восточное направление
27	28	северо-восточное направление
28	29	северо-восточное направление
29	30	северо-восточное направление
30	31	северо-восточное направление
31	32	северо-восточное направление
32	33	северо-восточное направление
33	34	юго-восточное направление
34	35	юго-восточное направление
35	36	юго-восточное направление
36	37	юго-восточное направление
37	38	юго-восточное направление
38	39	юго-восточное направление
39	40	юго-восточное направление
40	41	юго-восточное направление
41	42	юго-восточное направление
42	43	юго-восточное направление

43	44	юго-восточное направление
44	45	юго-восточное направление
45	46	юго-восточное направление
46	47	юго-восточное направление
47	48	юго-восточное направление
48	49	юго-восточное направление
49	50	юго-восточное направление
50	51	юго-восточное направление
51	52	юго-восточное направление
52	53	юго-восточное направление
53	54	юго-восточное направление
54	55	юго-восточное направление
55	56	юго-восточное направление
56	57	юго-восточное направление
57	58	юго-восточное направление
58	59	юго-восточное направление
59	60	юго-восточное направление
60	61	юго-восточное направление
61	62	юго-восточное направление
62	63	юго-восточное направление
63	64	юго-восточное направление
64	65	юго-восточное направление
65	66	юго-восточное направление
66	67	юго-восточное направление
67	68	юго-восточное направление
68	69	юго-восточное направление
69	70	юго-западное направление
70	71	юго-западное направление
71	72	юго-западное направление
72	73	юго-западное направление
73	74	юго-западное направление
74	75	юго-западное направление
75	76	юго-западное направление
76	77	юго-западное направление
77	78	юго-западное направление
78	79	юго-западное направление
79	80	юго-западное направление
80	81	юго-западное направление
81	82	юго-западное направление
82	83	юго-западное направление
83	84	юго-западное направление
84	85	юго-западное направление
85	86	юго-западное направление
86	87	юго-западное направление
87	88	юго-западное направление
88	89	юго-западное направление
89	90	юго-западное направление
90	91	юго-западное направление
91	92	юго-западное направление
92	93	юго-западное направление
93	94	юго-западное направление
94	95	юго-западное направление
95	96	юго-западное направление
96	1	северо-западное направление

Раздел 4

д. Чкалово

(наименование объекта)

План границ объекта



Используемые условные знаки и обозначения:

Масштаб 1:4000

- 1 - характерная точка контура, сведения о которой позволяют однозначно определить её на местности
- - вновь образованная часть контура, сведения о которой достаточны для определения её местоположения

Подпись _____ Дата « ____ » _____ г.

Место для оттиска печати лица, составившего карту (план) объекта землеустройства