


«Ферзиковский район» от \_\_\_\_\_ № \_\_\_\_\_  
**Схема расположения земельного участка**  
**На кадастровом плане территории**  
МСК -40

Условный номер земельного участка: ЗУ1		
Площадь земельного участка 860 м <sup>2</sup>		
Обозначение характерных точек границ	Координаты, м	
	X	Y
1	2	3
Координаты см. на обороте листа		

Масштаб 1:1000

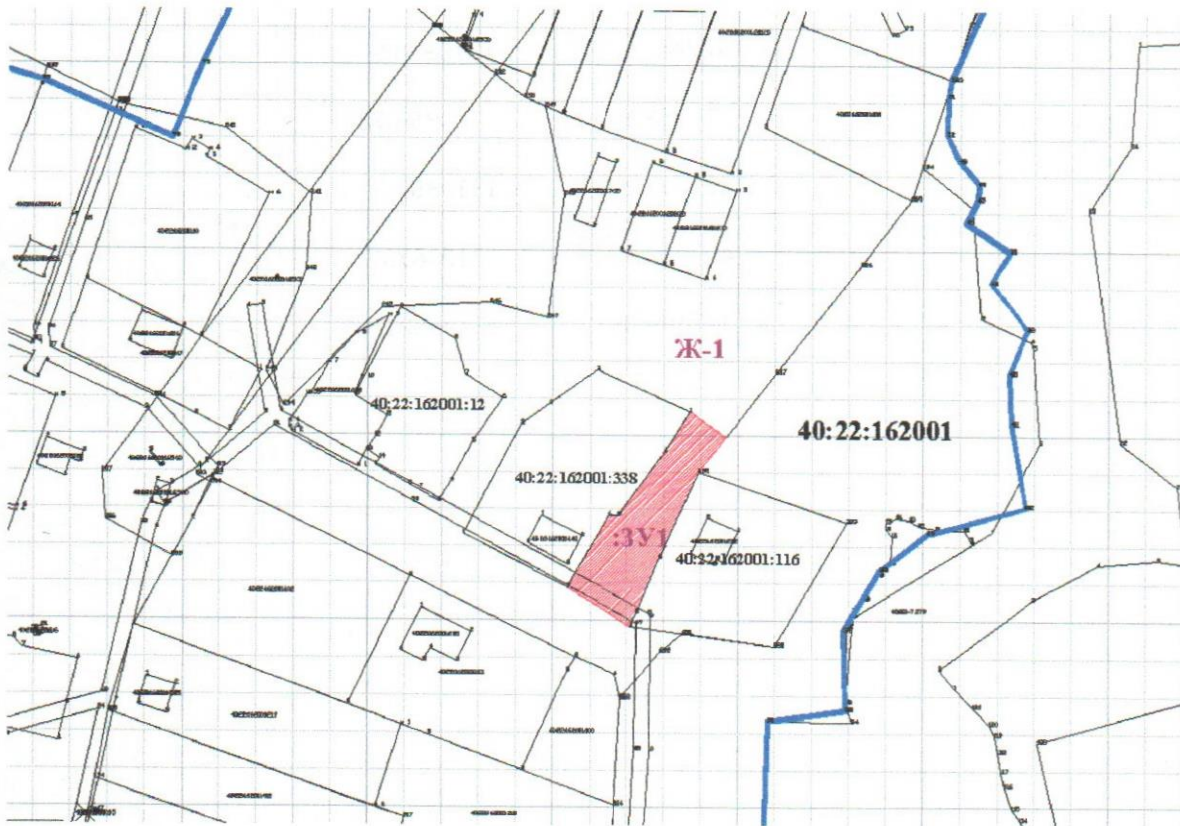

Условные обозначения прилагаются

— Граница земельного участка

Кадастровый квартал – 40:22:162001

Категория земель - Земли населенных пунктов

Местоположение земельного участка – Калужская обл., р-н Ферзиковский, д. Сухининки

Вид разрешенного использования – для ИЖС

Территориальная зона – Ж1

Кадастровый инженер :



Яснев Д.А.