


Схема расположения земельных участков на кадастровом плане территории

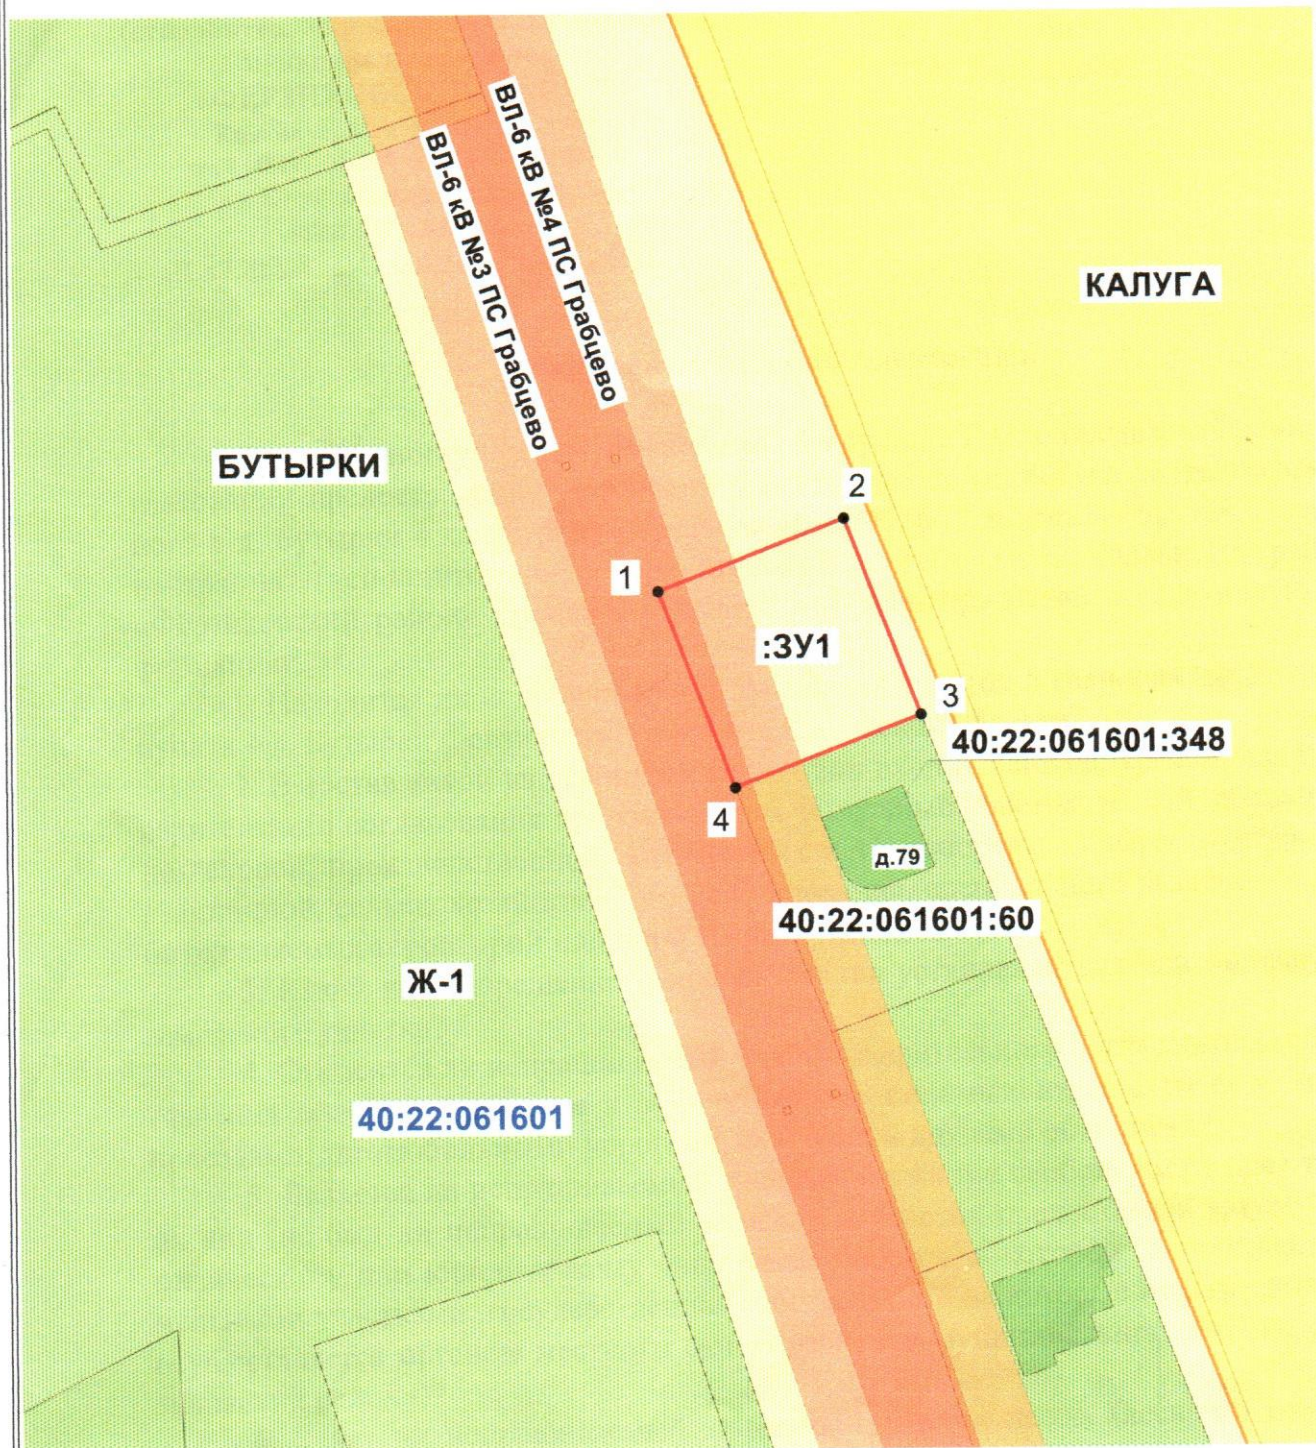

Система координат МСК-40

Масштаб 1:1000

Условные обозначения

- | | |
|---|--|
| <div style="border: 1px solid red; width: 20px; height: 10px; margin-bottom: 5px;"></div> <div style="background-color: #c8e6c9; width: 20px; height: 10px; margin-bottom: 5px;"></div> <div style="background: repeating-linear-gradient(45deg, transparent, transparent 2px, blue 2px, blue 4px); width: 20px; height: 10px; margin-bottom: 5px;"></div> <div style="background-color: #fff9c4; width: 20px; height: 10px; margin-bottom: 5px;"></div> <div style="border-bottom: 1px solid blue; width: 20px; margin-bottom: 5px;"></div> <div style="color: blue; font-weight: bold; margin-bottom: 5px;">40:22:061601</div> <div style="color: blue; font-weight: bold;">Ж-1</div> | <ul style="list-style-type: none"> - образуемый земельный участок - граница земельного участка, установленная в соответствии с федеральным законодательством, включенная в ГКН и не изменяемая при проведении кадастровых работ - граница земельного участка из земель государственной собственности на которые не разграничена - граница населенного пункта - граница кадастрового квартала - номер кадастрового квартала - территориальная зона |
|---|--|