


Утверждена
 Постановлением Администрации МР
 "Ферзиковский район"

№ _____ от " _____ " _____

**Схема расположения земельного участка или земельных участков
 на кадастровом плане территории**

МСК-40

Кадастровый номер земельного участка: 40:22:041201:3У1		
Площадь земельного участка 544 м ²		
Обозначение характерных точек границ	Координаты, м	
	X	Y
1	2	3
Координаты см. на обороте листа		

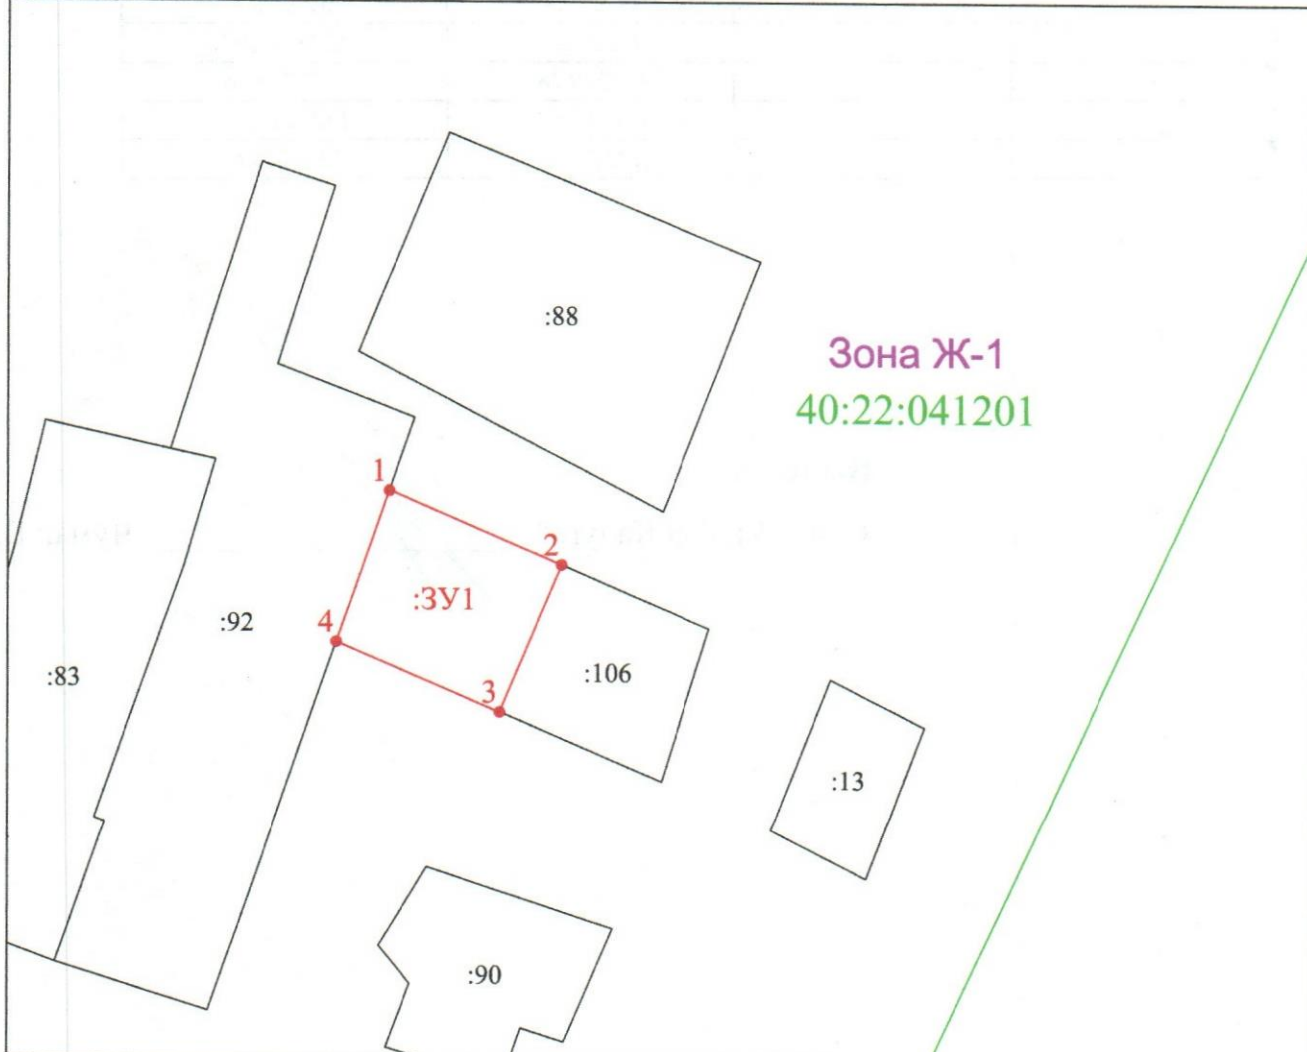

Масштаб 1:2000

Условные обозначения:

- :3У1** - испрашиваемый земельный участок
- - вновь образованная часть границы, сведения о которой достаточны для определения её местоположения
- - существующая часть границы, имеющиеся в ГКН сведения о которой достаточны для определения её местоположения
- ¹ - характерная точка границы, сведения о которой позволяют однозначно определить её на местности
- - граница кадастрового деления
- :1** - обозначение земельного участка
- - граница зоны с особыми условиями использования территорий

Кадастровый квартал - **40:22:041201**

Категория земель - **Земли населённых пунктов**

Местоположение земельного участка - **Калужская область, р-н Ферзиковский, д. Перерушево**

Вид разрешенного использования - **Для индивидуального жилищного строительства**

Территориальная зона - **Ж-1**

Схема координат

МСК-40

Условный номер земельного участка: :ЗУ1		
Площадь земельного участка 544 м2		
Обозначение характерных точек границ	Координаты, м	
	X	Y
1	431279,4	1323223,6
2	431269,3	1323247,07
3	431249,18	1323238,66
4	431258,63	1323216,41
1	431279,4	1323223,6

Выполнил:

ООО "КадГеоКалуга"

Чумак В.А.

