


**Схема расположения земельного участка или земельных участков
 на кадастровом плане территории**
 МСК-40

Условный номер земельного участка :ЗУ1		
Площадь земельного участка 1390 м ²		
Обозначение характерных точек границ	Координаты, м	
	X	Y
1	2	3

Координаты см. на обороте листа

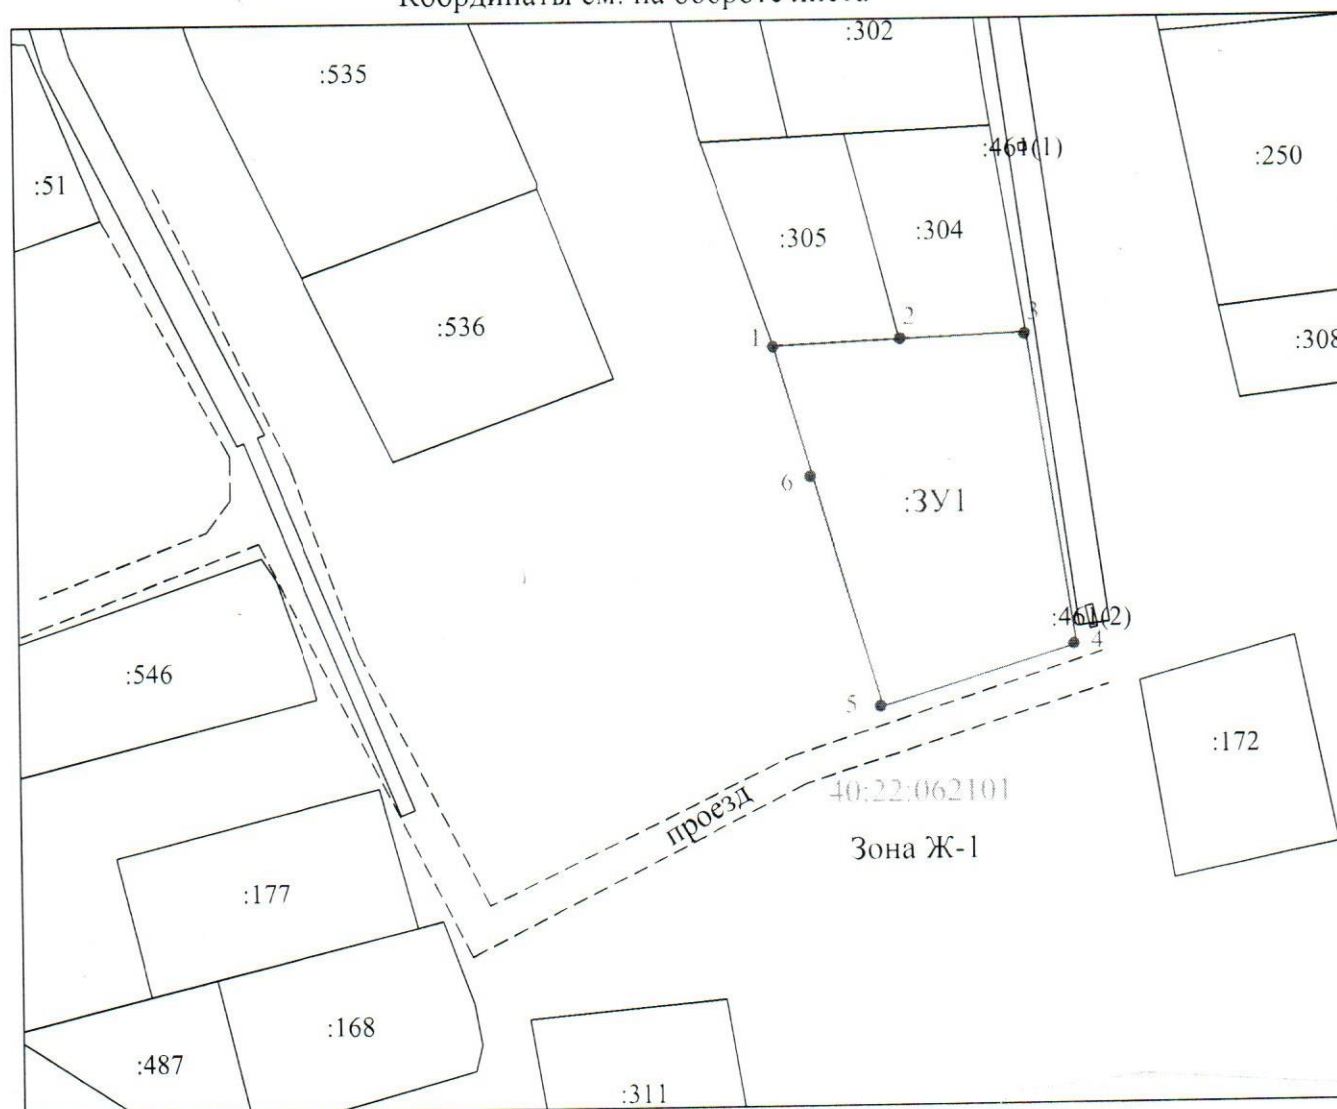

Масштаб 1:1000

Условные обозначения:

- :ЗУ1** - Испрашиваемый земельный участок
- (solid line) - вновь образованная часть границы, сведения о которой достаточны для определения её местоположения
- (dashed line) - существующая часть границы, имеющиеся в ГКН сведения о которой достаточны для определения её местоположения
- ¹ - характерная точка границы, сведения о которой позволяют однозначно определить её на местности
- (dotted line) - граница кадастрового деления
- :1** - обозначение земельного участка
- (thick solid line) - граница зоны с особыми условиями использования территорий