


Схема расположения земельного участка или земельных участков на кадастровом плане территории

МСК-40

Условный номер земельного участка :ЗУ1		
Площадь земельного участка 1931 м ²		
Обозначение характерных точек границ	Координаты, м	
	Х	Y
1	2	3

Координаты см. на обороте листа

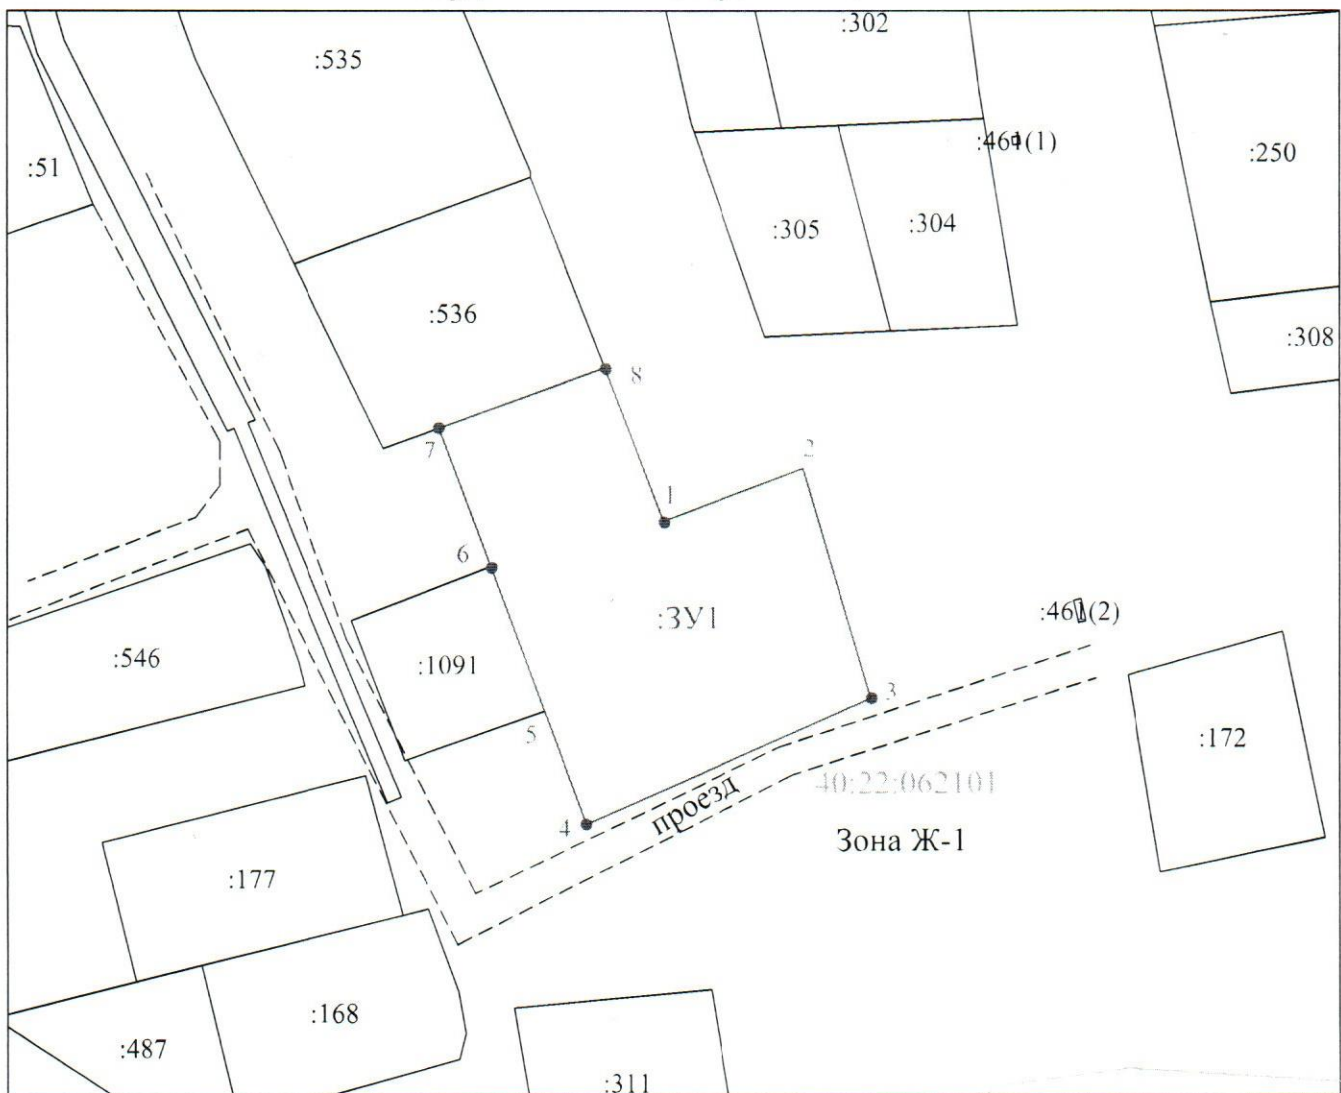

Масштаб 1:1000

Условные обозначения:

- :ЗУ1 - испрашиваемый земельный участок
- - вновь образованная часть границы, сведения о которой достаточны для определения её местоположения
- - существующая часть границы, имеющиеся в ГКН сведения о которой достаточны для определения её местоположения
- ¹ - характерная точка границы, сведения о которой позволяют однозначно определить её на местности
- - граница кадастрового деления
- :1 - обозначение земельного участка
- - граница зоны с особыми условиями использования территорий