


Общая схема расположения земельного участка на кадастровом плане территории по объекту:
Газопроводы высокого и низкого давления д. Жиливки Ферзиковского района
Масштаб 1:10000

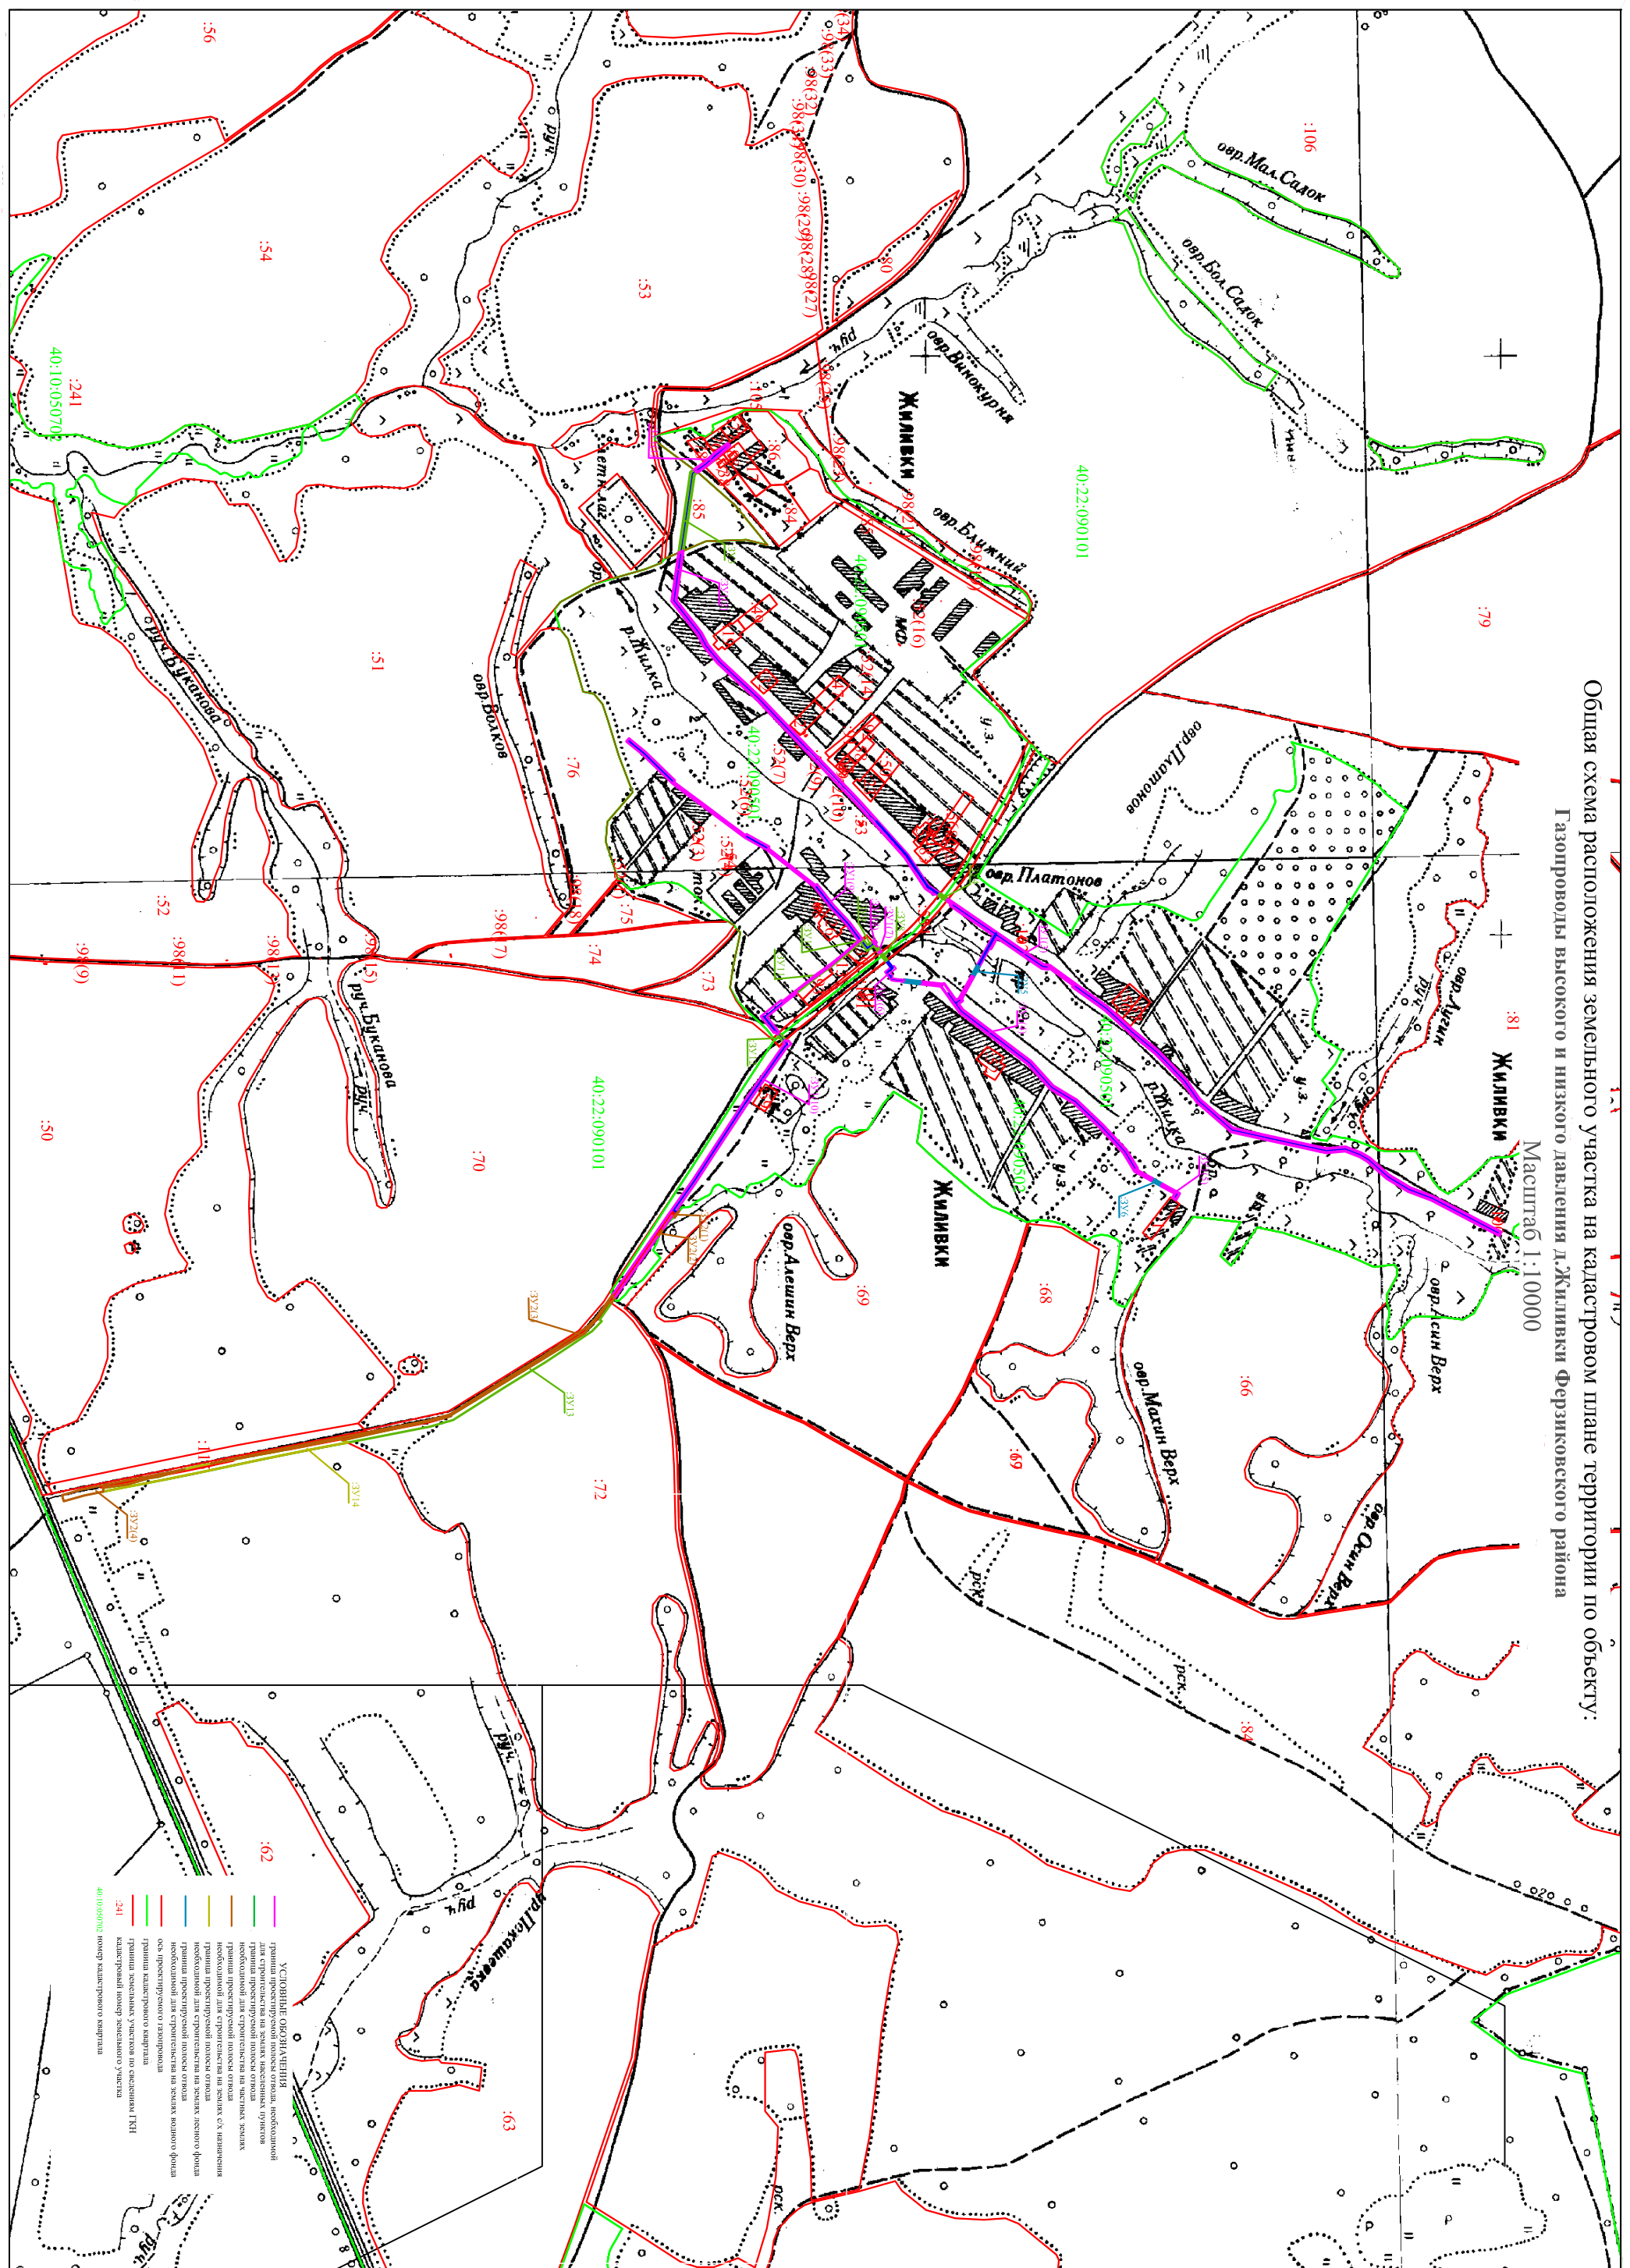

- УСЛОВНЫЕ ОБОЗНАЧЕНИЯ**
- граница проектной полосы отвода газопровода высокого давления
 - граница проектной полосы отвода газопровода низкого давления
 - граница проектной полосы отвода газопровода существующего
 - граница проектной полосы отвода газопровода существующего
 - граница кадастрового участка
 - граница кадастрового участка по сведениям ГКН
 - кадастровый номер земельного участка
 - 241
 - 40:10:050702
 - 40:22:090101