


Общая схема расположения земельного участка на кадастровом плане территории по объекту:  
 Газопроводы высокого и низкого давления д.Жиливки Ферзиковского района  
 Масштаб 1:10000

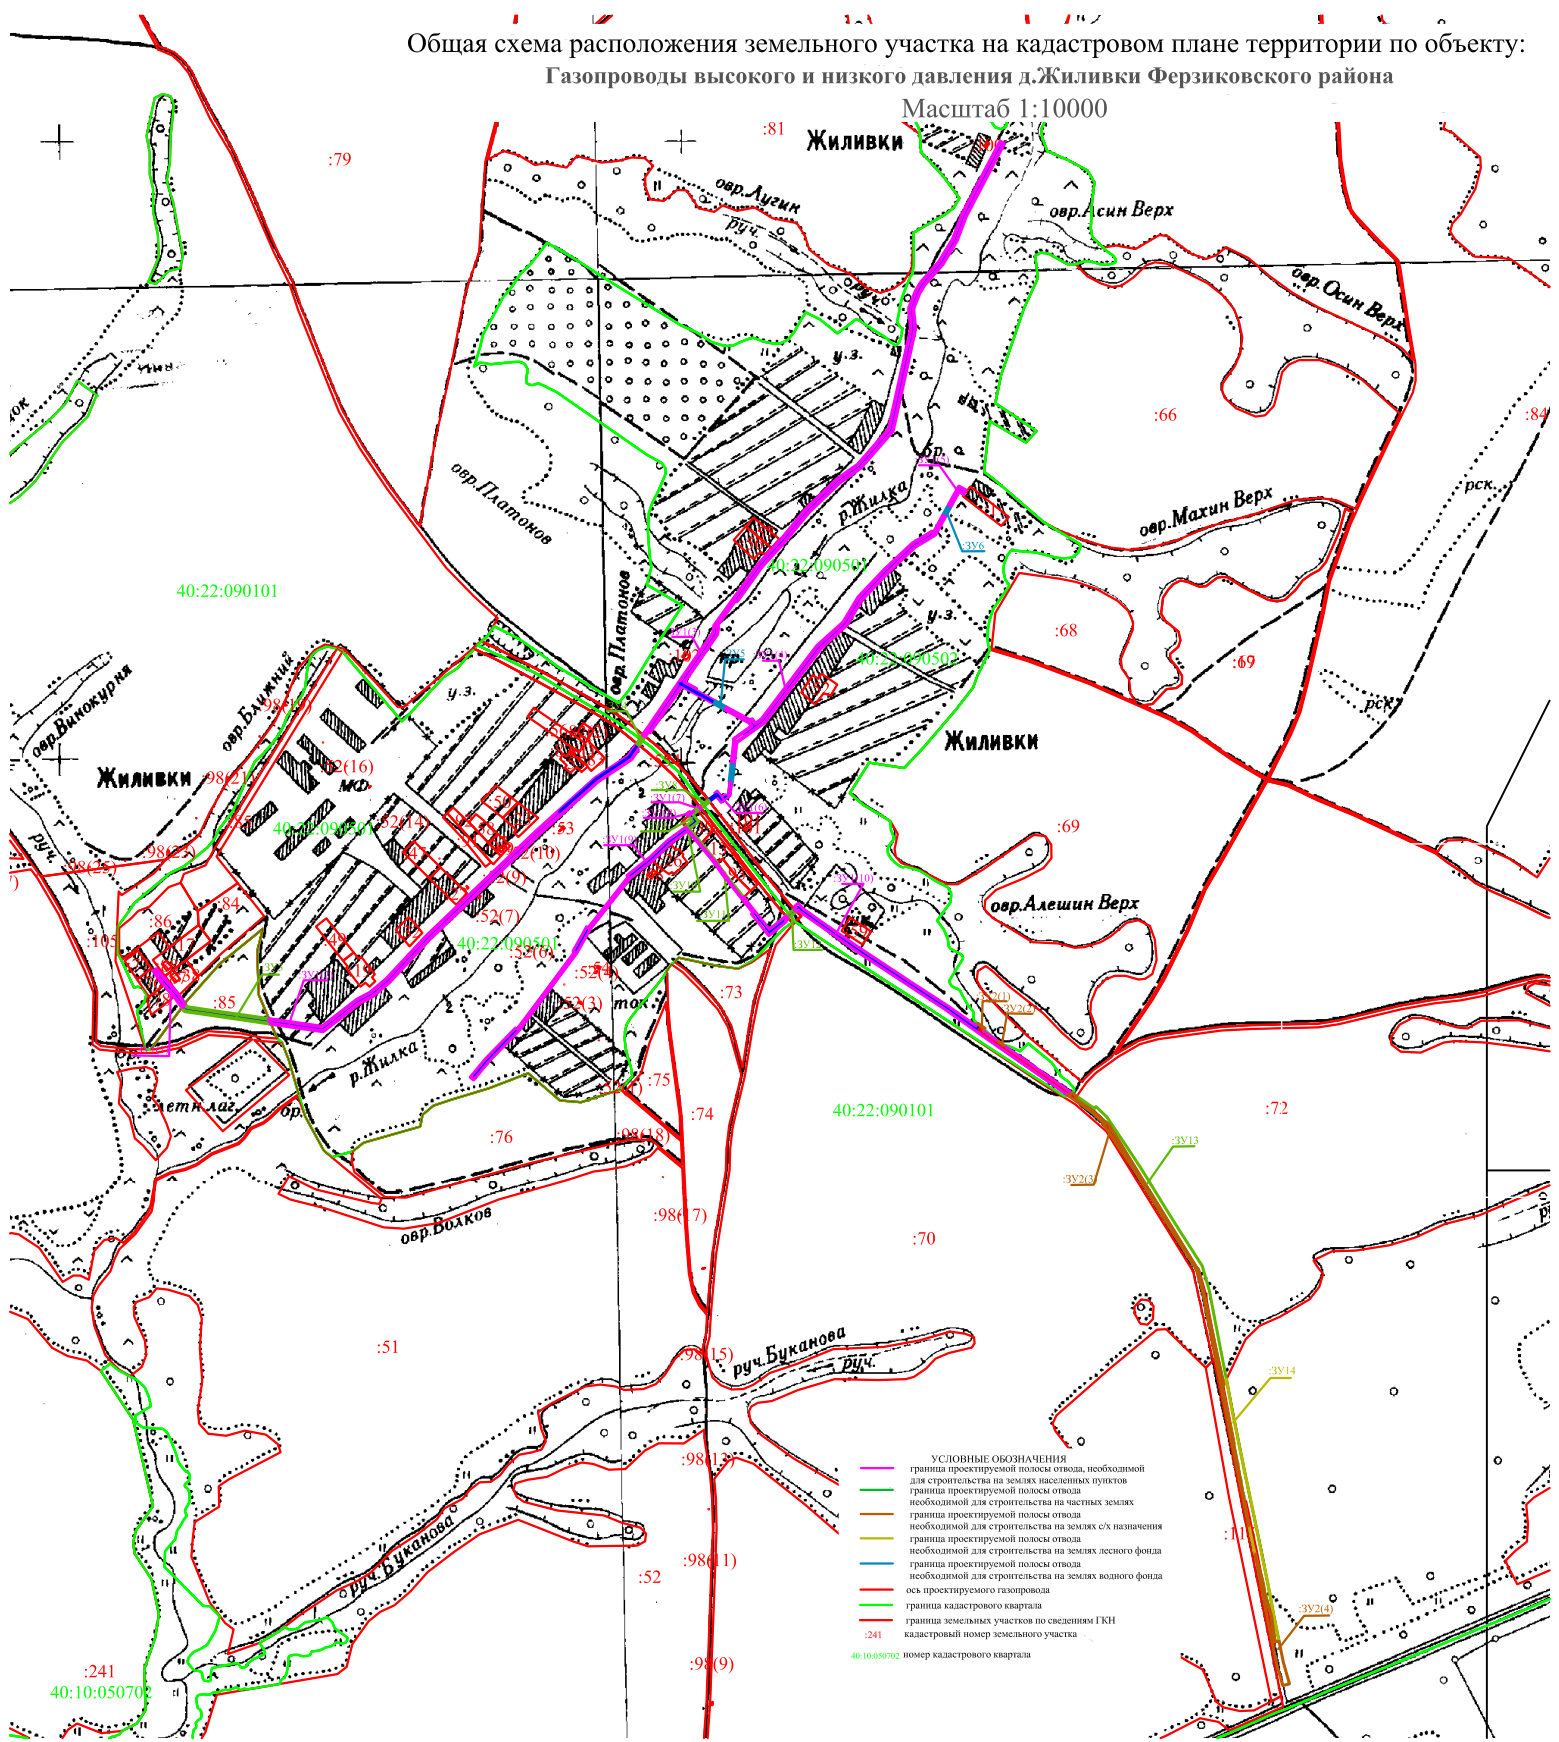

- УСЛОВНЫЕ ОБОЗНАЧЕНИЯ**
- граница проектируемой полосы отвода, необходимой для строительства на землях населенных пунктов
  - граница проектируемой полосы отвода, необходимой для строительства на землях населенных пунктов
  - граница проектируемой полосы отвода, необходимой для строительства на землях с/х назначения
  - граница проектируемой полосы отвода, необходимой для строительства на землях лесного фонда
  - граница проектируемой полосы отвода, необходимой для строительства на землях водного фонда
  - ось проектируемого газопровода
  - граница кадастрового квартала
  - граница земельных участков по сведениям ГКН
  - кадастровый номер земельного участка

40:10:050702 номер кадастрового квартала