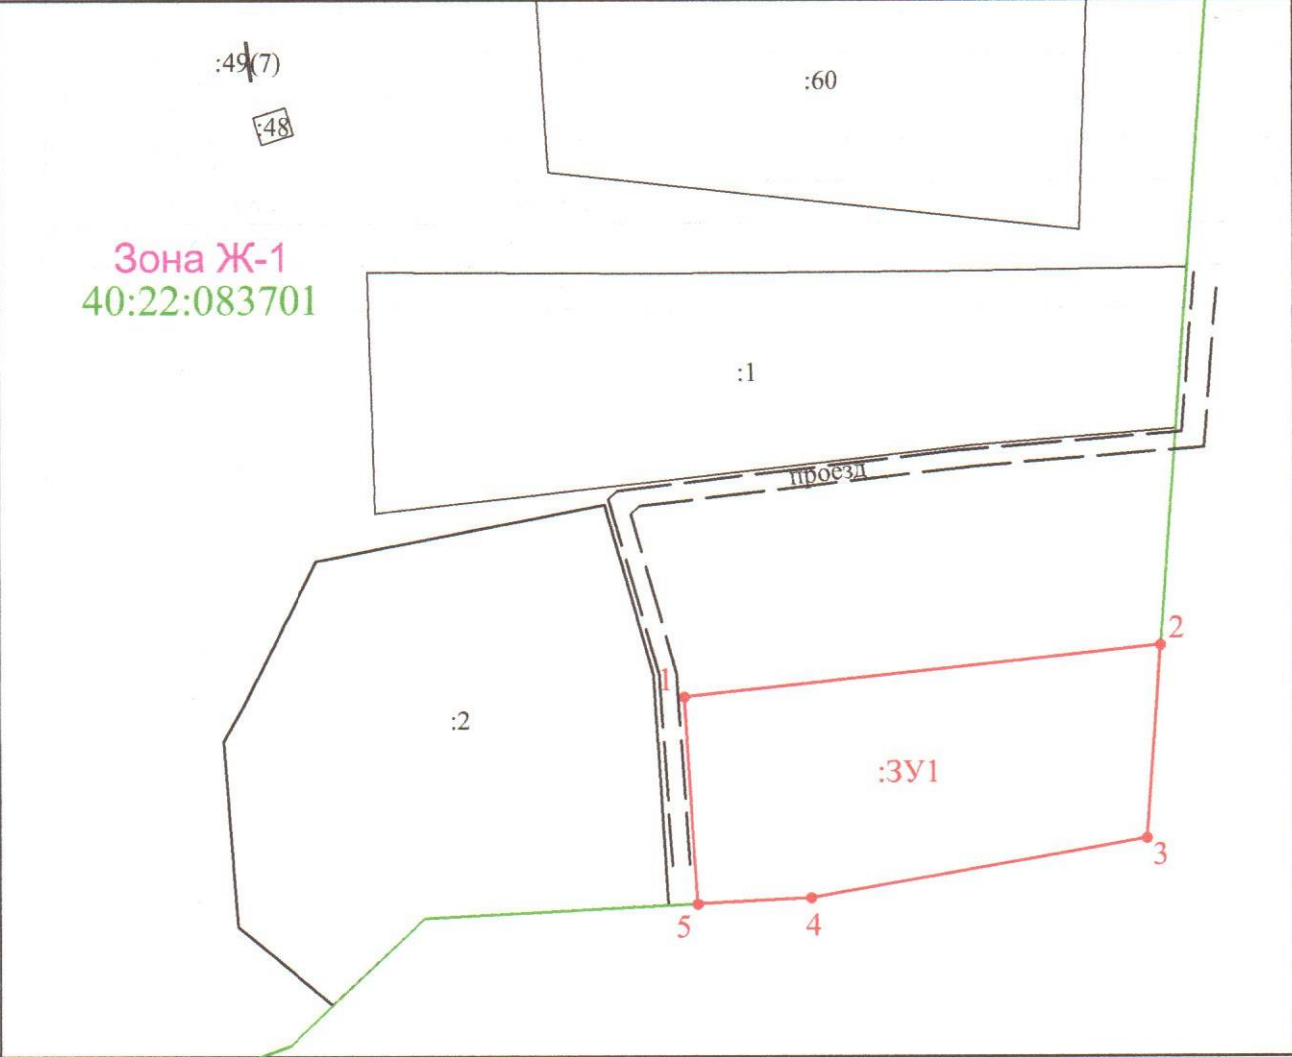


**Схема расположения земельного участка или земельных участков
 на кадастровом плане территории**
 МСК-40

Кадастровый номер земельного участка: 40:22:083701:3У1		
Площадь земельного участка 1792 м2		
Обозначение характерных точек границ	Координаты, м	
	X	Y
1	2	3
Координаты см. на обороте листа		
		
Масштаб 1:2000		
Условные обозначения:		
<ul style="list-style-type: none"> :3У1 - испрашиваемый земельный участок — - вновь образованная часть границы, сведения о которой достаточны для определения её местоположения — - существующая часть границы, имеющиеся в ГКН сведения о которой достаточны для определения её местоположения ●¹ - характерная точка границы, сведения о которой позволяют однозначно определить её на местности — - граница кадастрового деления :1 - обозначение земельного участка — - граница зоны с особыми условиями использования территорий 		