


Утверждена  
 Постановлением администрации муниципального района  
 «Ферзиковский район» КО

(наименование документа об утверждении, включая наименования  
 органов государственной власти или органов местного самоуправления,  
 принявших решение об утверждении схемы или подписавших соглашение  
 о перераспределении земельных участков)

от \_\_\_\_\_ № \_\_\_\_\_

**Схема расположения земельного участка или земельных участков на кадастровом  
 плане территории**

Условный номер земельного участка -		
Площадь земельного участка <b>1000 м<sup>2</sup></b>		
Обозначение характерных точек границ	Координаты, м	
	X	Y
1	2	3
1	424892,87	1313031,64
2	424918,7	1313032,98
3	424917,19	1313071,63
4	424891,43	1313070,39
1	424892,87	1313031,64

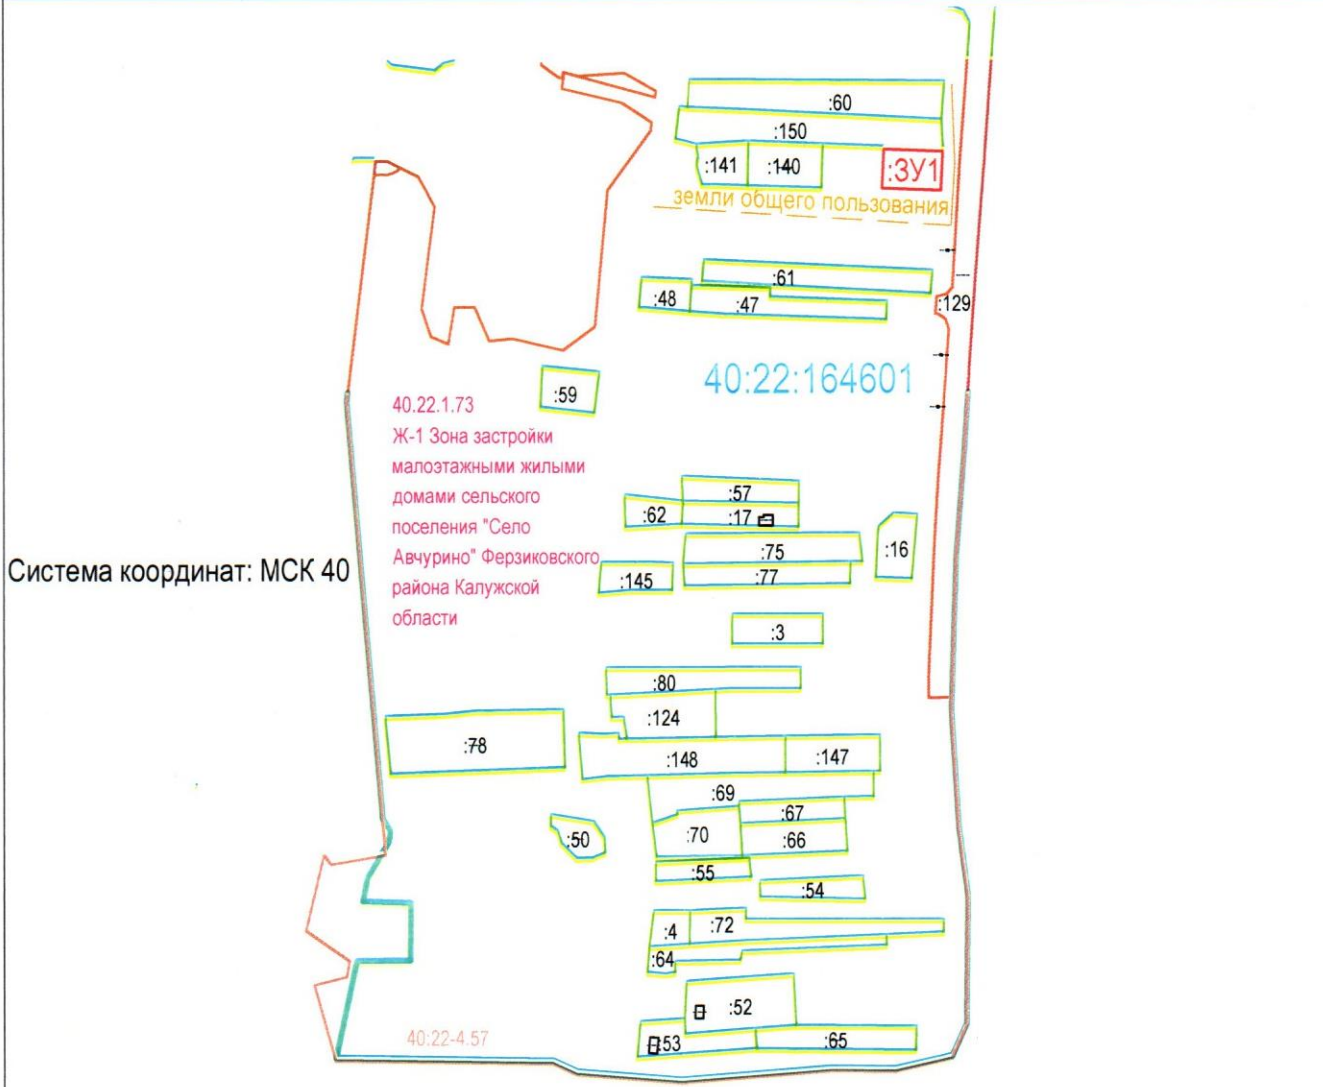

Система координат: МСК 40

д. Анненки

Масштаб 1:5000

Условные обозначения на обороте листа