


Схема расположения земельного участка или земельных участков на кадастровом плане территории

Условный номер земельного участка :ЗУ1

Площадь земельного участка 1500 кв.м.

Обозначение характерных точек границ	Координаты, м	
	X	Y
1	2	3

Геоданные см. на обороте

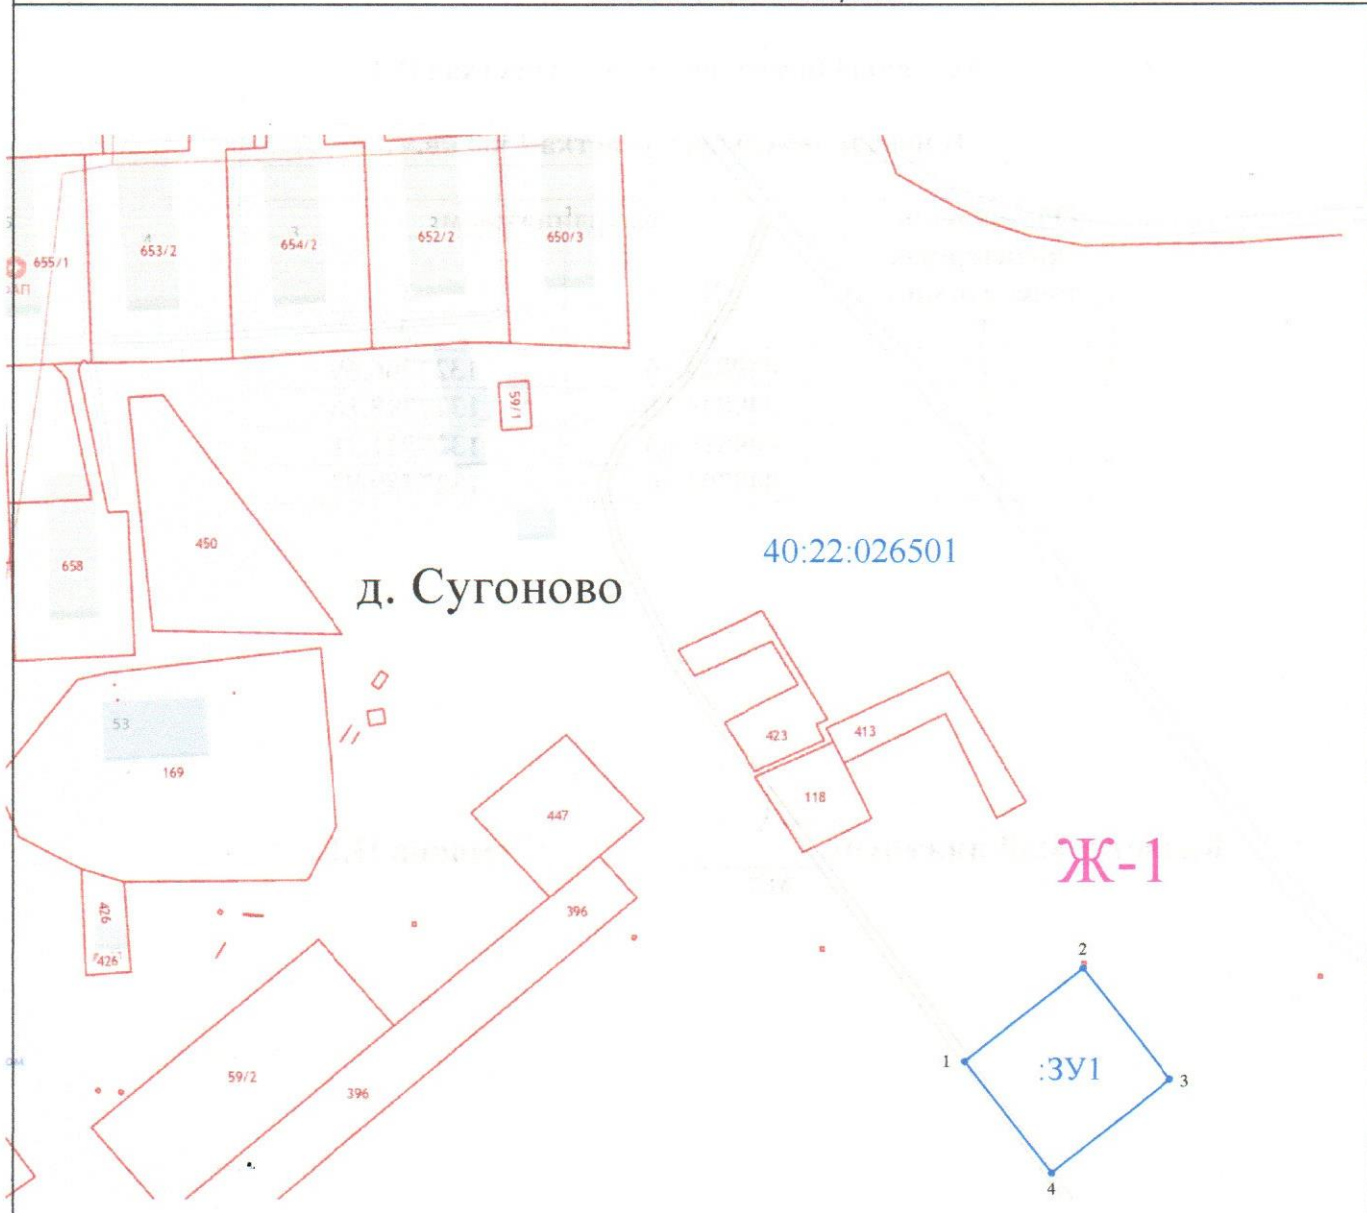

Масштаб 1:2000

Условные обозначения:

- :ЗУ1 Испрашиваемый земельный участок
- Граница кадастрового квартала
- :118 Границы земельных участков согласно сведениям ЕГРН
- Ж-1 Зона застройки малоэтажными жилыми домами