


**Схема расположения земельного участка или земельных участков  
на кадастровом плане территории \_\_\_\_\_  
МСК-40**

Условный номер земельного участка: \_\_\_\_\_

Площадь земельного участка: **1070 м<sup>2</sup>**

Обозначение характерных точек границ	Координаты, м	
	X	Y
1	2	3

Координаты см. на обороте листа

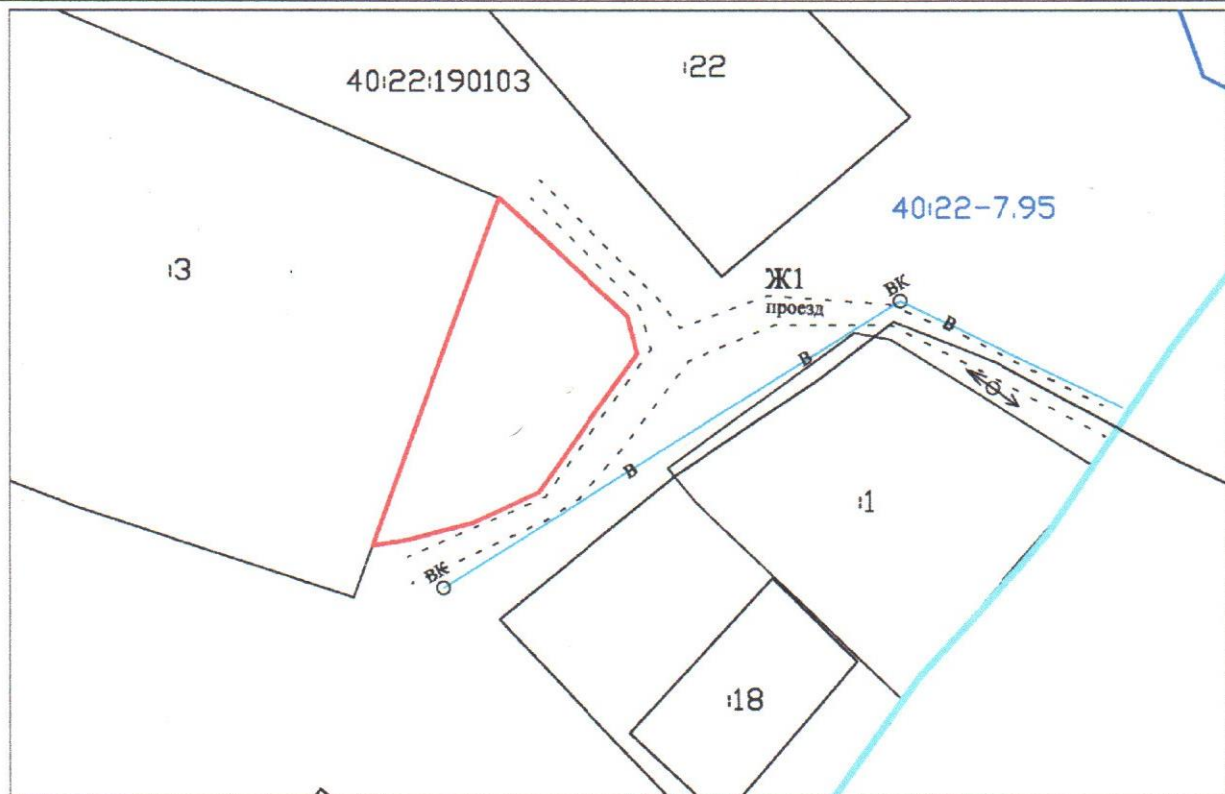

**Масштаб 1:1000**

**Условные обозначения:**


- испрашиваемый участок
- границы кадастрового квартала
- границы зоны 40:22-7.95 Ж1

Номер кадастрового квартала - **40:22:190103**

Категория земель - **земли населенных пунктов**

Местоположение земельного участка – **Местоположение установлено относительно ориентира, расположенного в границах участка. Почтовый адрес ориентира: Калужская область, р-н Ферзиковский, п.Дугна, ул.Набережная**

Вид разрешенного использования – **ИЖС**

**ВК**  **В** -Водопроводная сеть с водопровдным колодцем