


Схема расположения образуемого земельного участка, образованного из неразграниченных земель

МСК-40

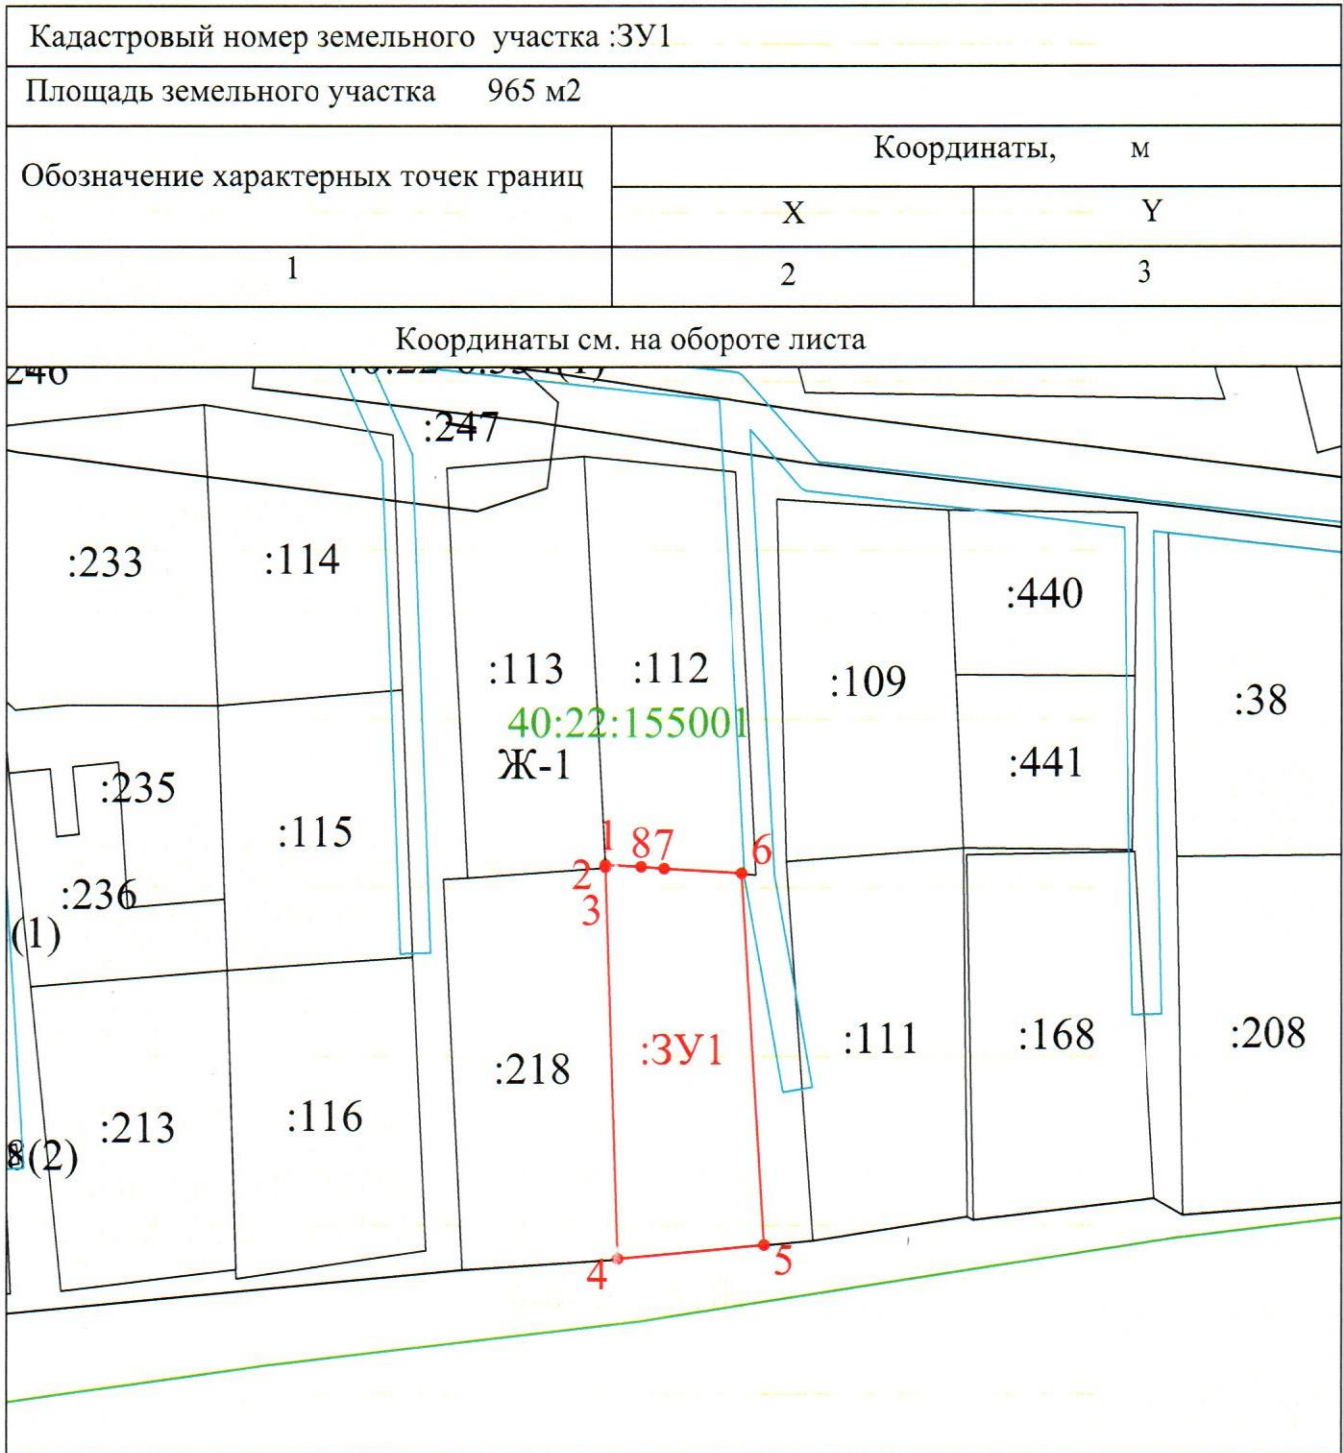

Масштаб 1:1000

Условные обозначения:

- :3У1 - испрашиваемый земельный участок
- - вновь образованная часть границы, сведения о которой достаточны для определения её местоположения
- - существующая часть границы, имеющиеся в ЕГРН сведения о которой достаточны для определения её местоположения
- - характерная точка границы, сведения о которой позволяют однозначно определить её на местности
- - граница кадастрового деления
- :1 - обозначение земельного участка