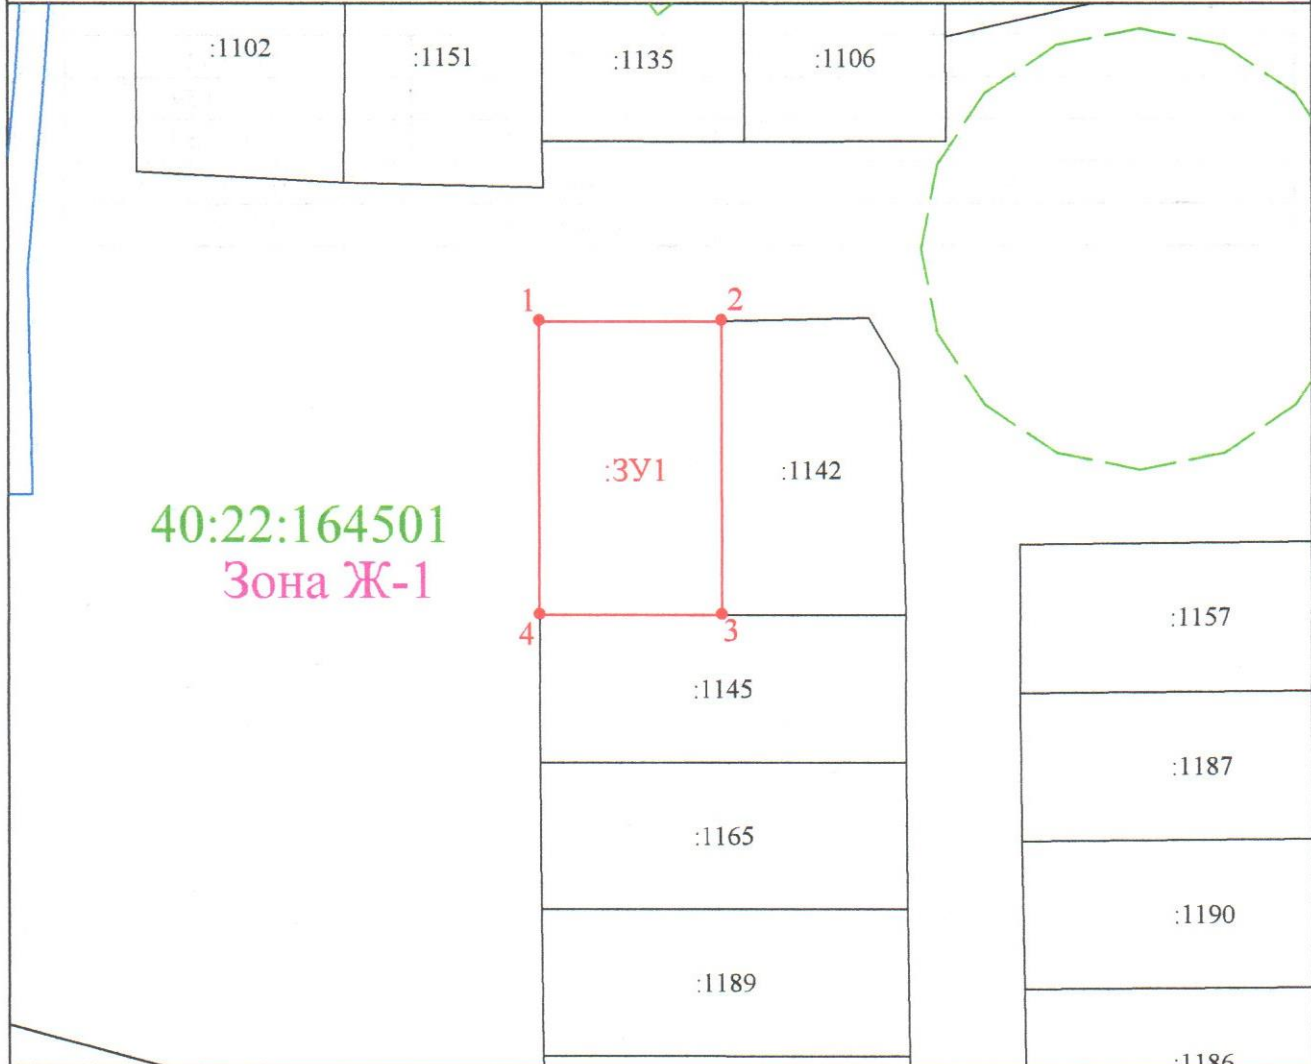


**Схема расположения земельного участка или земельных участков  
 на кадастровом плане территории**

МСК-40

Кадастровый номер земельного участка: 40:22:164501:3У1			
Площадь земельного участка 1000 м <sup>2</sup>			
Обозначение характерных точек границ	Координаты, м		
	X	Y	
1	2	3	
Координаты см. на обороте листа			
:1102	:1151	:1135	:1106
			

Масштаб 1:2000

**Условные обозначения:**

- :3У1 - Испрашиваемый земельный участок
- - вновь образованная часть границы, сведения о которой достаточны для определения её местоположения
- - существующая часть границы, имеющиеся в ГКН сведения о которой достаточны для определения её местоположения
- - характерная точка границы, сведения о которой позволяют однозначно определить её на местности
- - - - граница кадастрового деления
- :1 - обозначение земельного участка
- - граница зоны с особыми условиями использования территорий