


Схема расположения земельного участка или земельных участков на
кадастровом плане территории

Условный номер земельного участка - 40:22:164501:3У1		
Площадь земельного участка - 1330 кв.м.		
Адрес земельного участка: Калужская область, Ферзиковский район, с. Авчурино		
Обозначение характерных точек границ	Координаты, м	
	X	Y
1	2	3
1	424733.00	1311093.72
2	424731.35	1311122.18
3	424686.25	1311118.02
4	424689.22	1311087.18

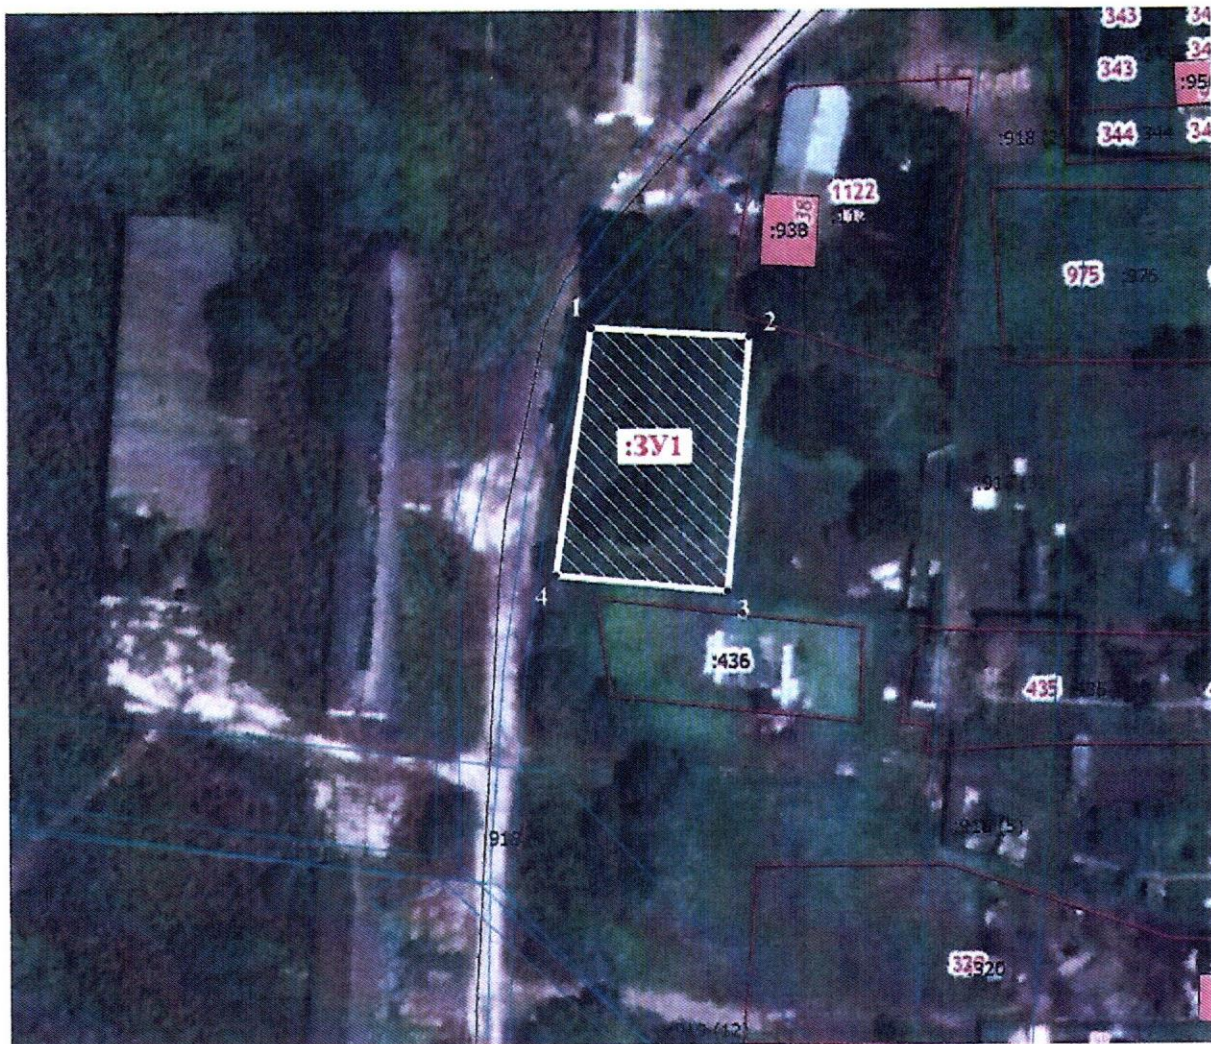

Масштаб 1: 2000

Условные обозначения

- граница образуемого земельного участка
- 1 обозначение надписи номера образуемой характерной точки
- характерная точка границы образуемого земельного участка
- : 3У1 обозначение уточняемого земельного участка
- 40:22:164501 обозначение кадастрового квартала

Кадастровый инженер



Алединова М.В.