


**Схема расположения земельного участка или земельных участков
на кадастровом плане территории**
МСК-40

Кадастровый номер земельного участка: 40:22:081101:3У1

Площадь земельного участка 2500 м²

Обозначение характерных точек границ	Координаты, м	
	X	Y
1	2	3

Координаты см. на обороте листа

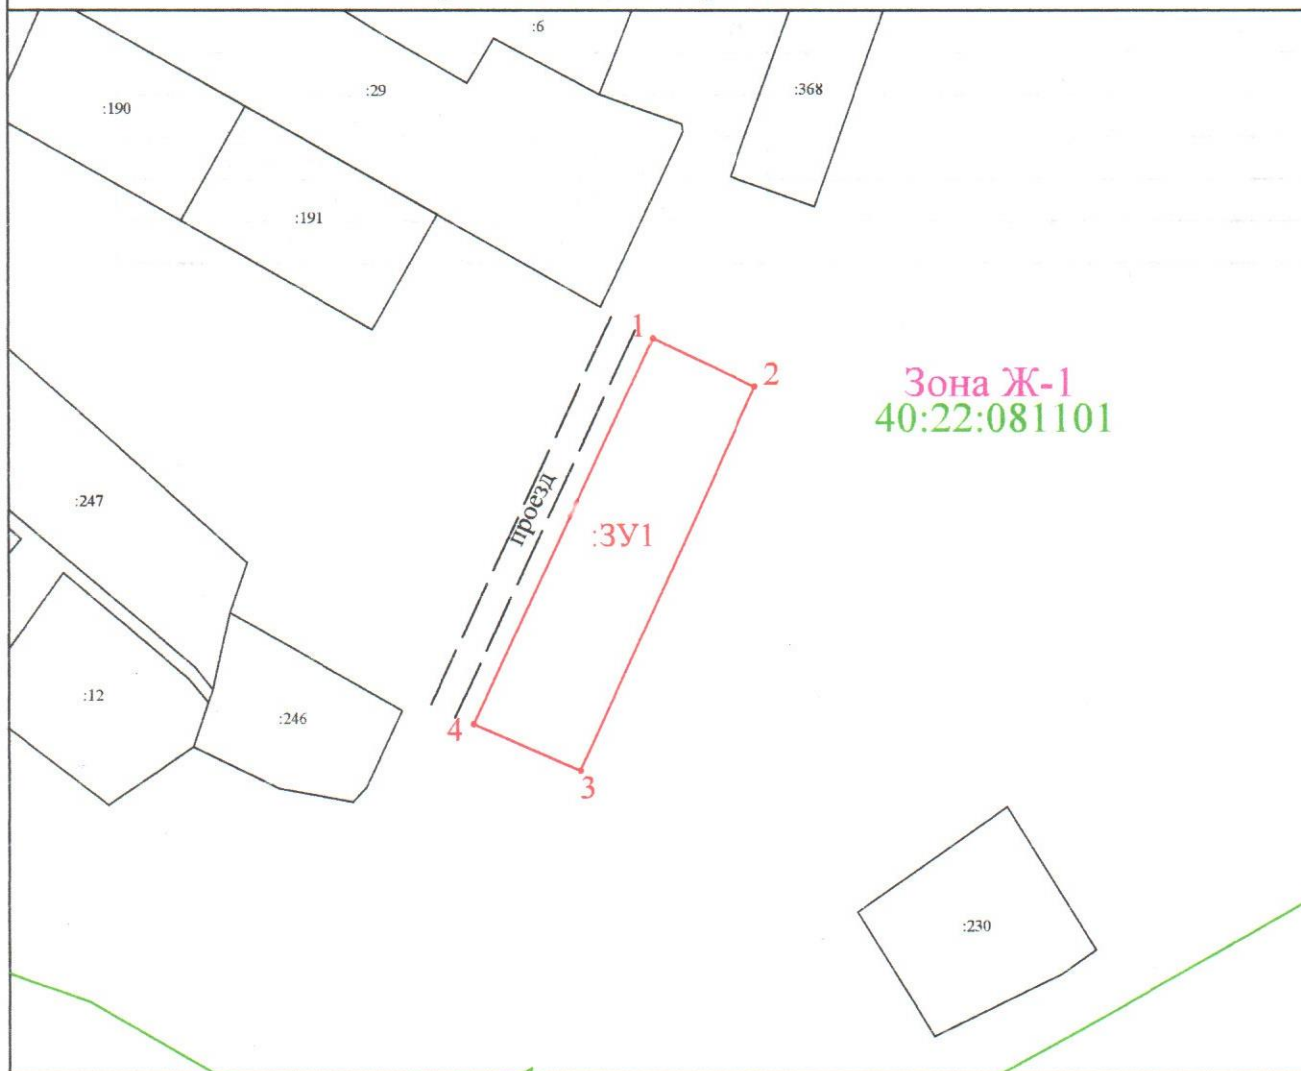

Масштаб 1:3000

Условные обозначения:

- :ЗУ1** - испрашиваемый земельный участок
- вновь образованная часть границы, сведения о которой достаточны для определения её местоположения
- существующая часть границы, имеющиеся в ГКН сведения о которой достаточны для определения её местоположения
- характерная точка границы, сведения о которой позволяют однозначно определить её на местности
- граница кадастрового деления
- :1** - обозначение земельного участка
- граница зоны с особыми условиями использования территорий