

Утверждена

Постановлением администрации муниципального района

(наименование документа об утверждении, включая наименования

"Ферзиковский район" Калужской области

органов государственной власти или органов местного

самоуправления, принявших решение об утверждении схемы


или подписавших соглашение о перераспределении земельных участков)

от _____ № _____

Схема расположения земельного участка или земельных участков на кадастровом плане территории

Условный номер земельного участка:	-	
Площадь земельного участка :	2500 кв.м.	
Обозначение характерных точек границ	Координаты, м	
1	2	3
1	431252,97	1323478,37
2	431301,09	1323491,97
3	431291,19	1323541,13
4	431243,08	1323527,54
1	431252,97	1323478,37

Система координат: МСК 40

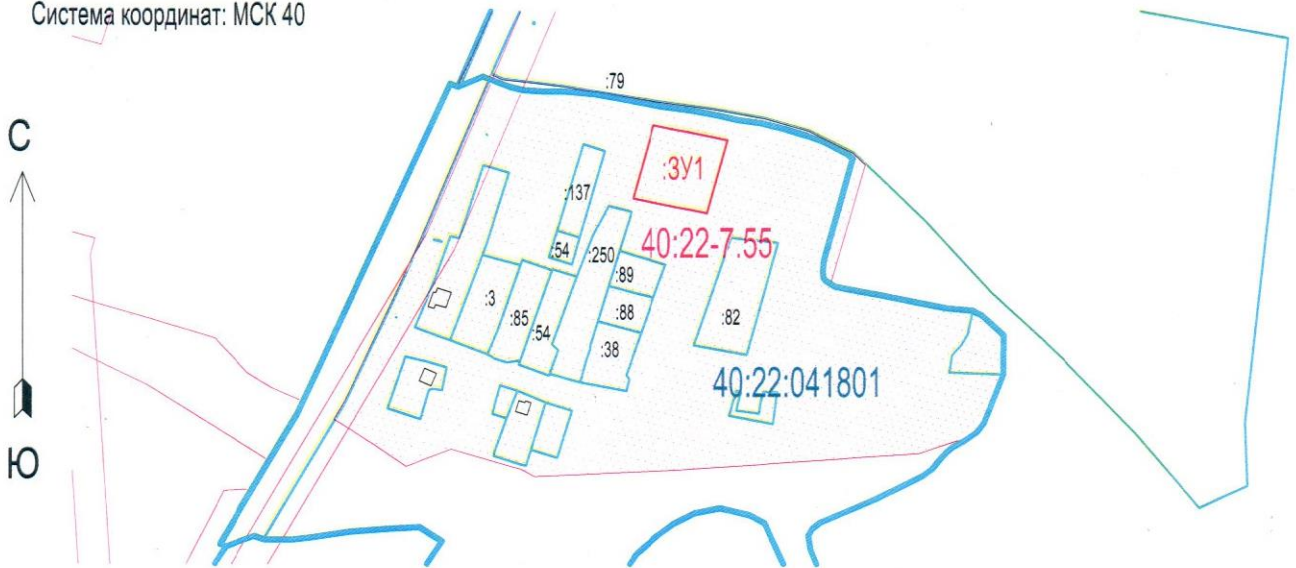

Масштаб 1:5000

Условные обозначения:

:ЗУ1
40:22:041801

- граница кадастрового квартала
- надписи образуемого земельного участка
- номер кадастрового квартала
- вновь образованная часть границы, сведения о которой достаточны для определения ее местоположения
- граница земельного участка, установленная в соответствии с федеральным законодательством, включенная в ГКН
- кадастровый номер земельного участка, сведения о котором содержатся в ЕГРН

:250