

Утверждена
Постановлением Администрации МР
"Ферзиковский район"
№ _____ от " _____ " _____

**Схема расположения земельного участка или земельных участков
на кадастровом плане территории**


МСК-40

Кадастровый номер земельного участка: 40:22:030301:ЗУ1

Площадь земельного участка 2500 м²

Обозначение характерных точек границ	Координаты, м	
	X	Y
1	2	3

Координаты см. на обороте листа

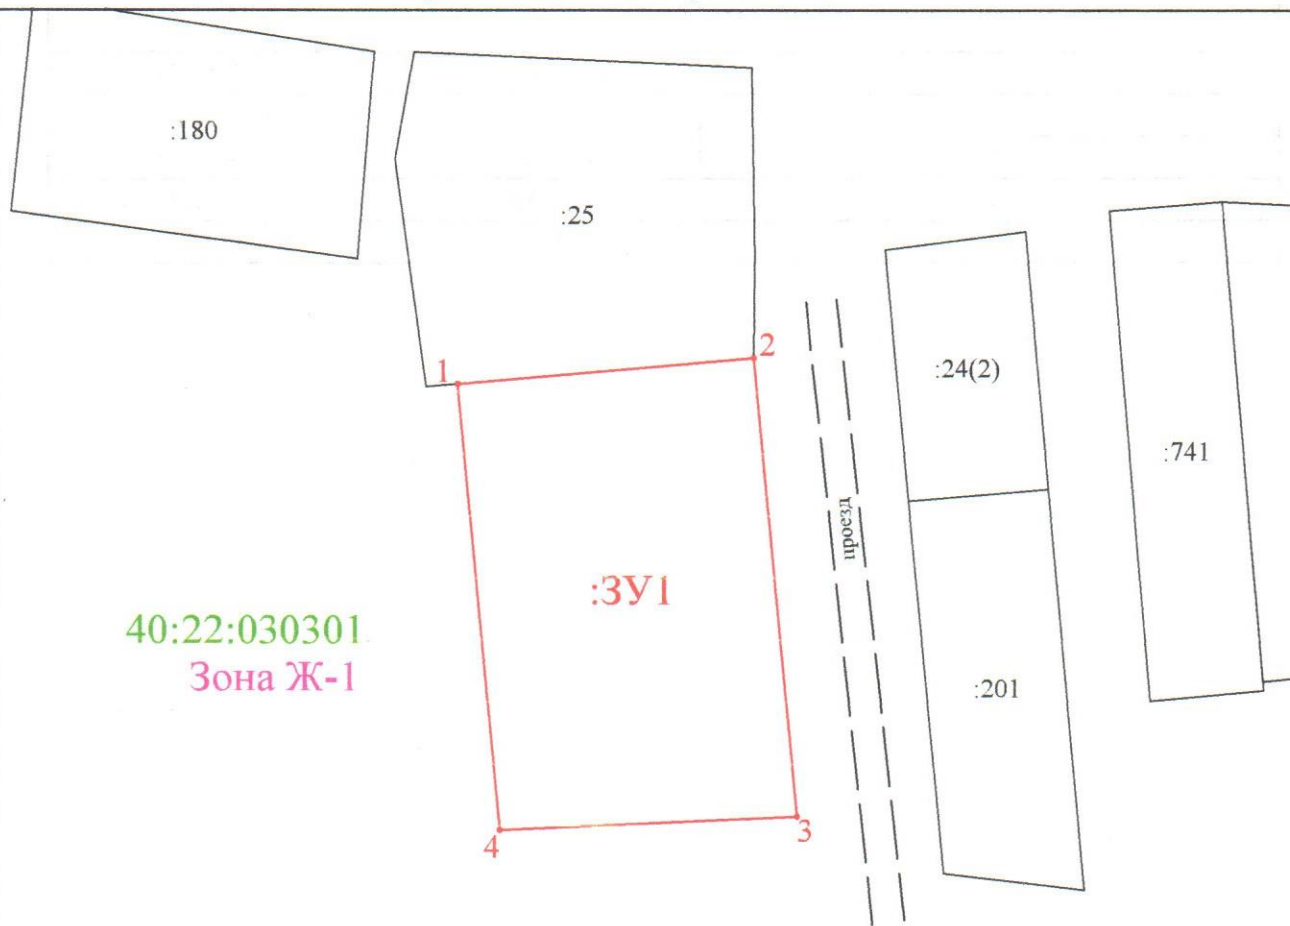

Масштаб 1:2000

Условные обозначения:

- :ЗУ1** - Испрашиваемый земельный участок
- - вновь образованная часть границы, сведения о которой достаточны для определения её местоположения
- - существующая часть границы, имеющиеся в ГКН сведения о которой достаточны для определения её местоположения
- - характерная точка границы, сведения о которой позволяют однозначно определить её на местности
- - граница кадастрового деления
- :1** - обозначение земельного участка
- - граница зоны с особыми условиями использования территорий