


**Схема расположения земельного участка или земельных участков
на кадастровом плане территории _____
МСК-40**

Условный номер земельного участка: _____

Площадь земельного участка: 677 м²

Обозначение характерных точек границ	Координаты, м	
	X	Y
1	2	3

Координаты см. на обороте листа

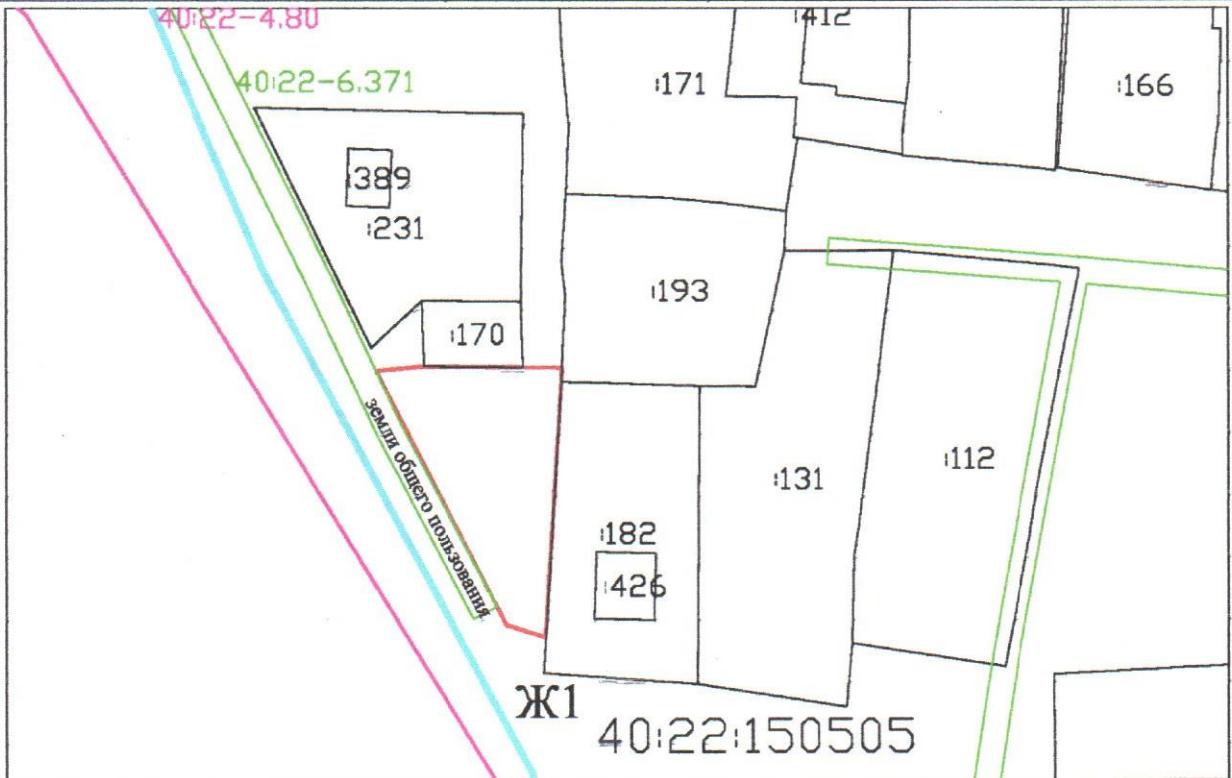

Масштаб 1:1000

Условные обозначения:

- испрашиваемый участок
- границы кадастрового квартала
- границы зоны с особыми условиями использования

Номер кадастрового квартала - 40:22:150505

Категория земель - земли населенных пунктов

Местоположение земельного участка – **Местоположение установлено относительно ориентира, расположенного в границах участка. Почтовый адрес ориентира: Калужская область, р-н Ферзиковский, д.Красный Городок**

Вид разрешенного использования – ИЖС

Территориальная зона: - Ж-1