


**Схема расположения земельного участка или земельных участков  
 на кадастровом плане территории**  
 МСК-40

Кадастровый номер земельного участка: 40:22:100807:ЗУ1		
Площадь земельного участка 981 м2		
Обозначение характерных точек границ	Координаты, м	
	X	Y
1	2	3

Координаты см. на обороте листа

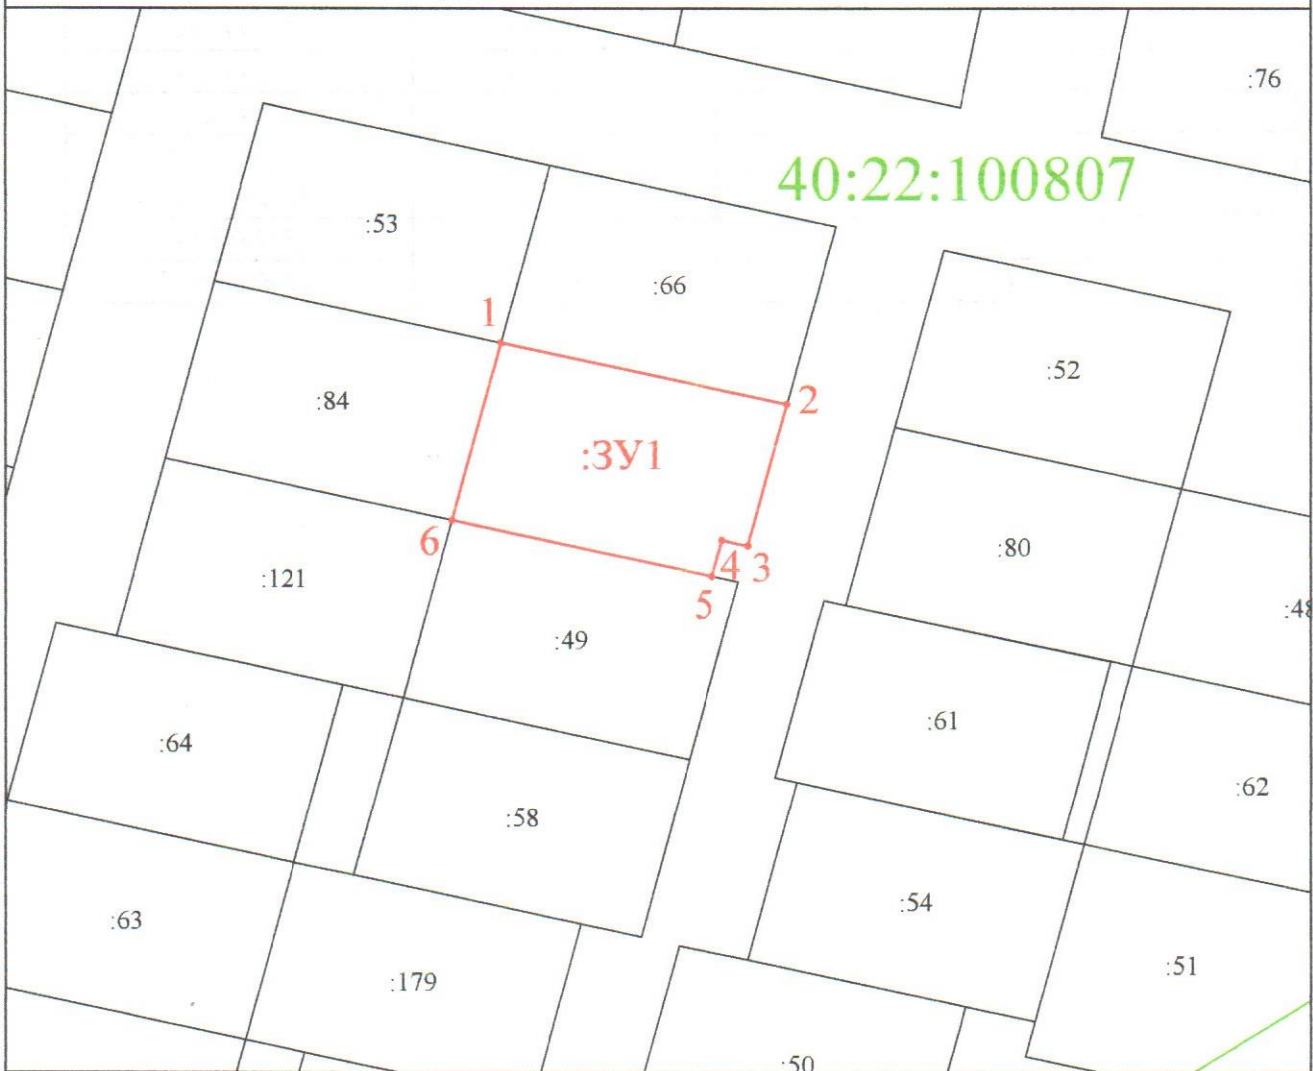

**Масштаб 1:2000**

**Условные обозначения:**

- :ЗУ1 - испрашиваемый земельный участок
- - вновь образованная часть границы, сведения о которой достаточны для определения её местоположения
- - существующая часть границы, имеющиеся в ГКН сведения о которой достаточны для определения её местоположения
- - характерная точка границы, сведения о которой позволяют однозначно определить её на местности
- - граница кадастрового деления
- :1 - обозначение земельного участка
- - граница зоны с особыми условиями использования территорий