


Утверждена  
 Постановлением Администрации МР  
 "Ферзиковский район"  
 № \_\_\_\_\_ от " \_\_\_\_\_ " \_\_\_\_\_

Схема расположения земельного участка или земельных участков  
 на кадастровом плане территории

МСК-40

Кадастровый номер земельного участка: 40:22:141401:3У1		
Площадь земельного участка 600 м <sup>2</sup>		
Обозначение характерных точек границ	Координаты, м	
	X	Y
1	2	3

Координаты см. на обороте листа

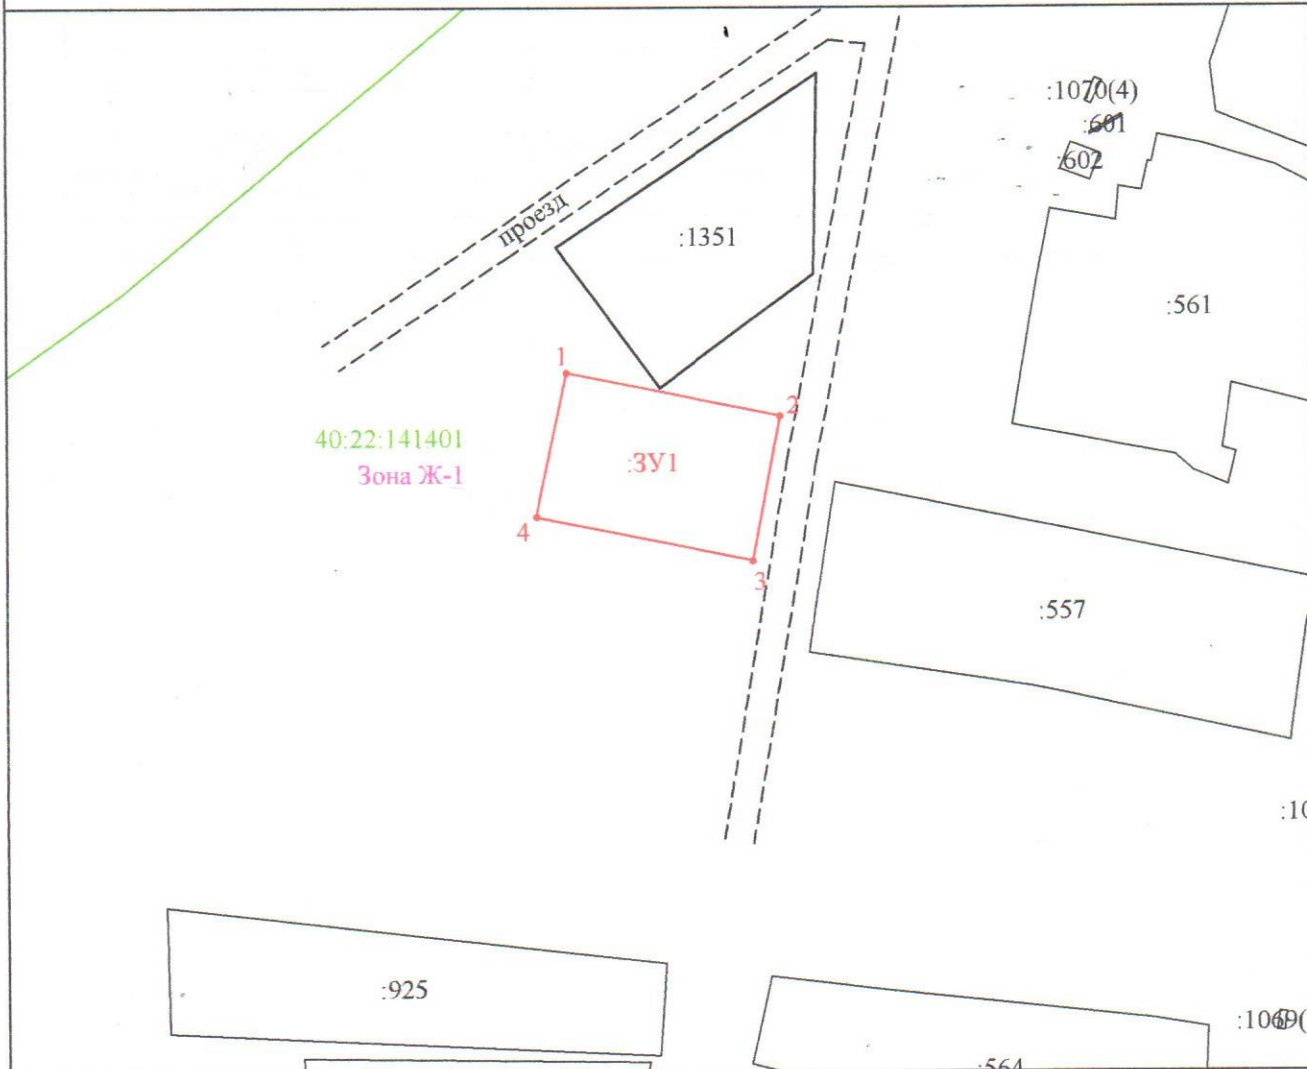

Масштаб 1:2000

Условные обозначения:

- :3У1 - испрашиваемый земельный участок
- - вновь образованная часть границы, сведения о которой достаточны для определения её местоположения
- - существующая часть границы, имеющиеся в ГКН сведения о которой достаточны для определения её местоположения
- <sup>1</sup> - характерная точка границы, сведения о которой позволяют однозначно определить её на местности
- - граница кадастрового деления
- :1 - обозначение земельного участка
- - граница зоны с особыми условиями использования территорий