

Утверждена

от _____ № _____

Схема расположения земельного участка или земельных участков на кадастровом плане территории
Образование земельного участка из земель находящихся в государственной или муниципальной собственности.

Кадастровый номер квартала 40:22:061602

Местоположение: Калужская область, район Ферзиковский, деревня Каптёвка


Категория земель: земли населенных пунктов.

Территориальная зона Ж-1

Вид разрешенного использования _____

Площадь образуемого земельного участка: 833 кв.м. Условный номер земельного участка: ЗУ1

обозначение характерных точек границ	координаты	
	х	у
1	435213,06	1308483,22
2	435214,65	1308482,80
3	435219,98	1308498,52
4	435166,19	1308511,38
5	435168,38	1308494,08
6	435181,63	1308491,36

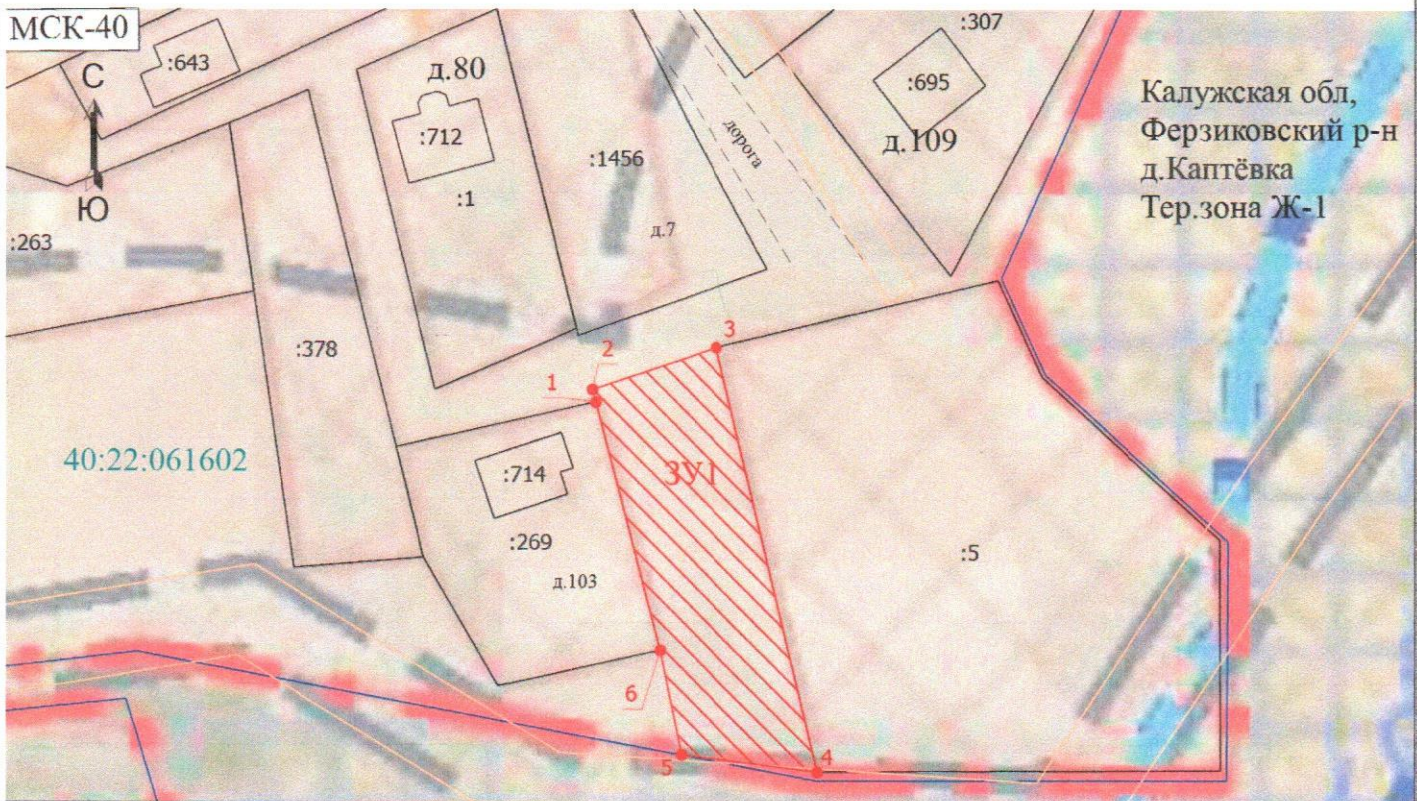

Масштаб 1:1000

Условные обозначения

- Вновь образованная часть границы, сведения о которой достаточны для определения ее местоположения
- Характерная точка границы земельного участка, сведения о которой отсутствуют в ЕГРН, местоположение которой определено при кадастровых работах (новая характерная точка)
- Обозначение новой характерной точки
- Характерная точка границы, сведения о которой позволяют однозначно определить ее положение на местности
- Существующая часть границы, имеющиеся в ЕГРН сведения о которой достаточны для определения ее местоположения
- Граница кадастрового квартала
- Граница территориальной зоны
- Граница зоны с особыми условиями
- 40:22:061602 - Номер кадастрового квартала