


**Схема расположения земельного участка или земельных участков
 на кадастровом плане территории**

МСК-40

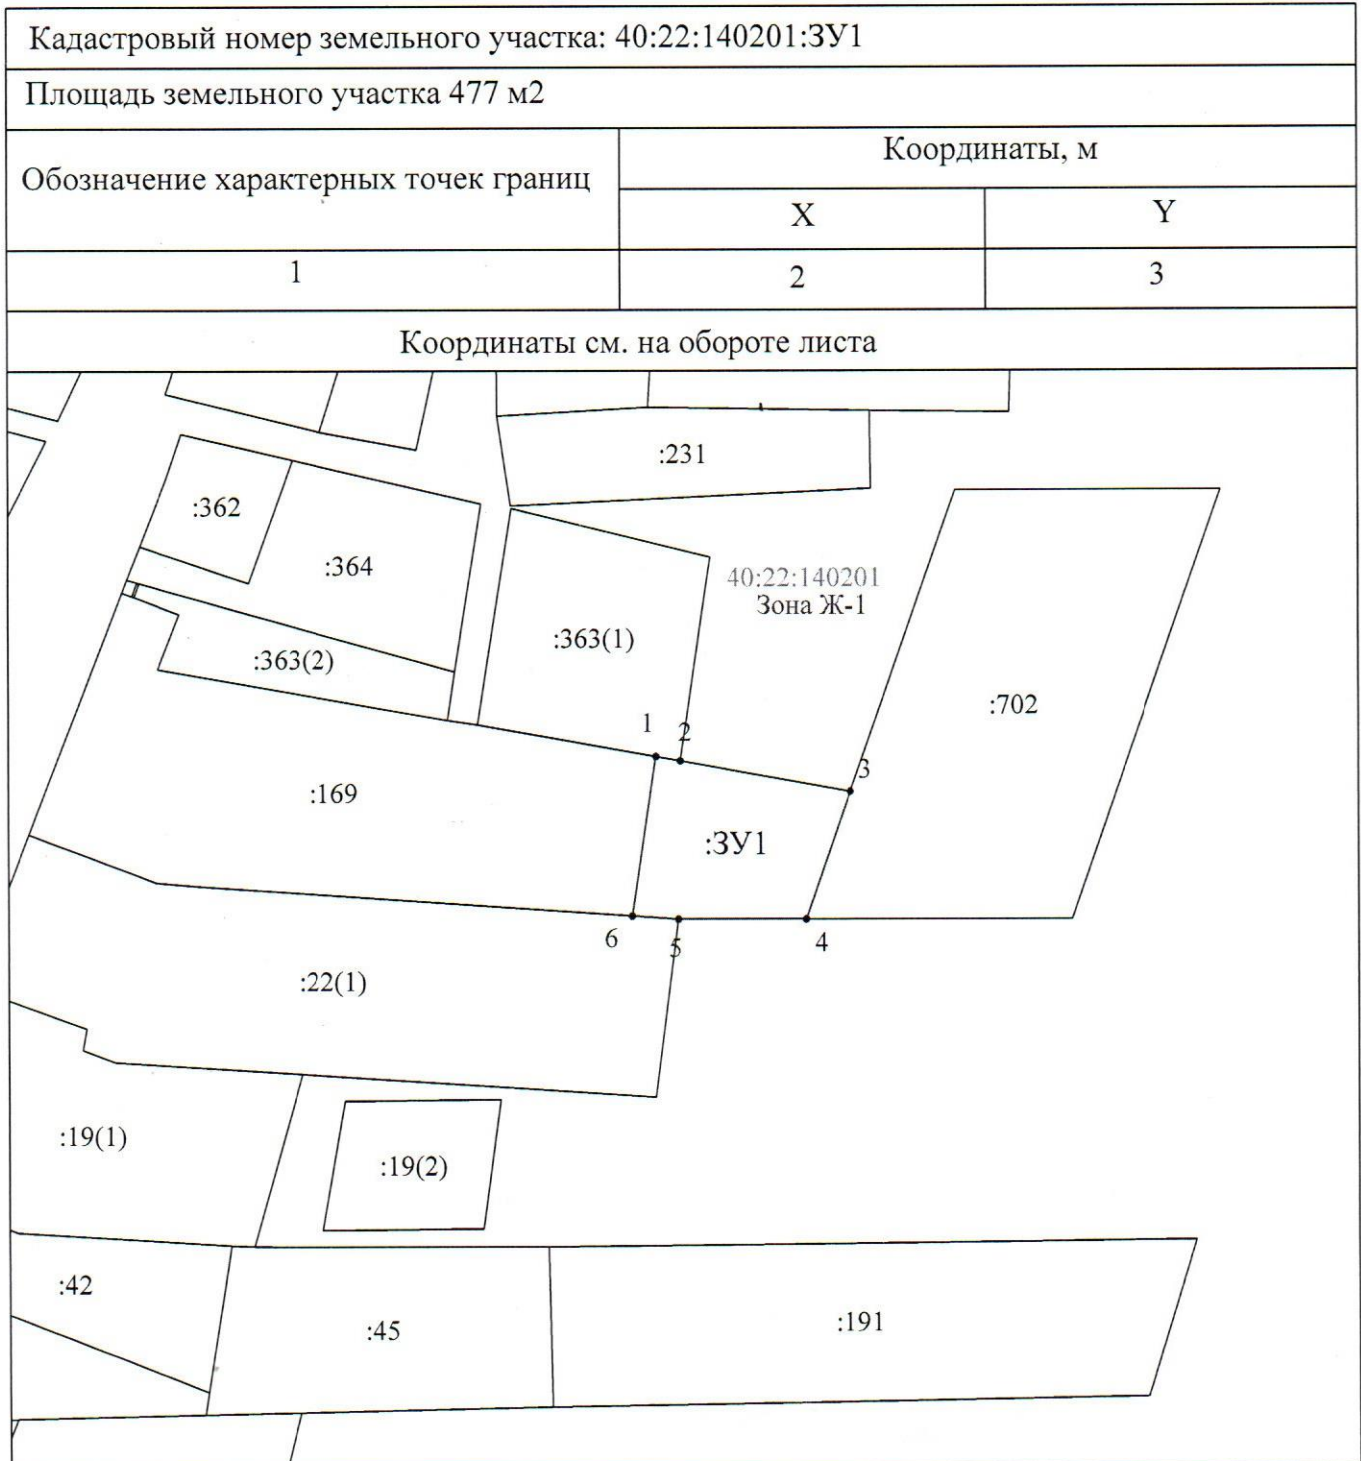

Масштаб 1:2000

Условные обозначения:

- :ЗУ1** - испрашиваемый земельный участок
- - вновь образованная часть границы, сведения о которой достаточны для определения её местоположения
- - существующая часть границы, имеющиеся в ГКН сведения о которой достаточны для определения её местоположения
- ¹ - характерная точка границы, сведения о которой позволяют однозначно определить её на местности
- - граница кадастрового деления
- :1** - обозначение земельного участка
- - граница зоны с особыми условиями использования территорий