


## Схема расположения земельного участка или земельных участков на кадастровом плане территории

МСК-40

Кадастровый номер земельного участка :ЗУ1		
Площадь земельного участка 2398 м <sup>2</sup>		
Обозначение характерных точек границ	Координаты, м	
	X	Y
1	2	3

Координаты см. на обороте листа

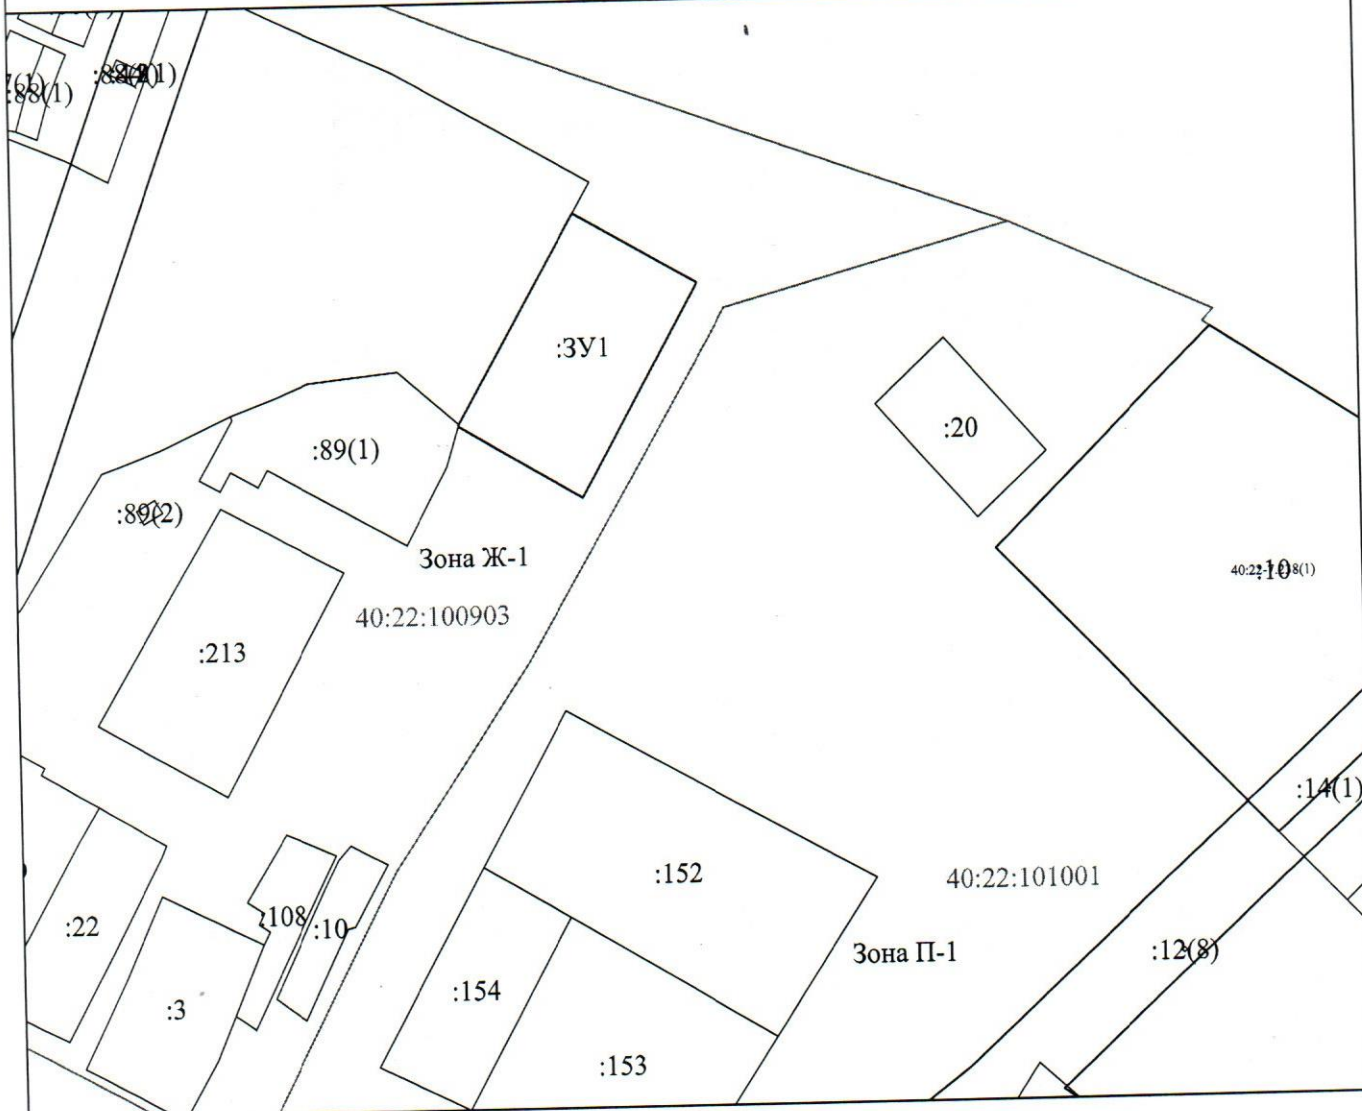

Масштаб 1:2000

**Условные обозначения:**

- :ЗУ1 - Испрашиваемый земельный участок
- - вновь образованная часть границы, сведения о которой достаточны для определения её местоположения
- - существующая часть границы, имеющиеся в ЕГРН сведения о которой достаточны для определения её местоположения
- - характерная точка границы, сведения о которой позволяют однозначно определить её на местности
- - граница кадастрового деления
- :1 - обозначение земельного участка