


Утверждена

от _____ № _____

**Схема расположения земельного участка или земельных участков
на кадастровом плане территории _____
МСК-40**

| | | |
|---|---------------|---|
| Условный номер земельного участка: _____ | | |
| Площадь земельного участка: 1500 м² | | |
| Обозначение характерных точек границ | Координаты, м | |
| | X | Y |
| 1 | 2 | 3 |
| Координаты см. на обороте листа | | |

Масштаб 1:1000

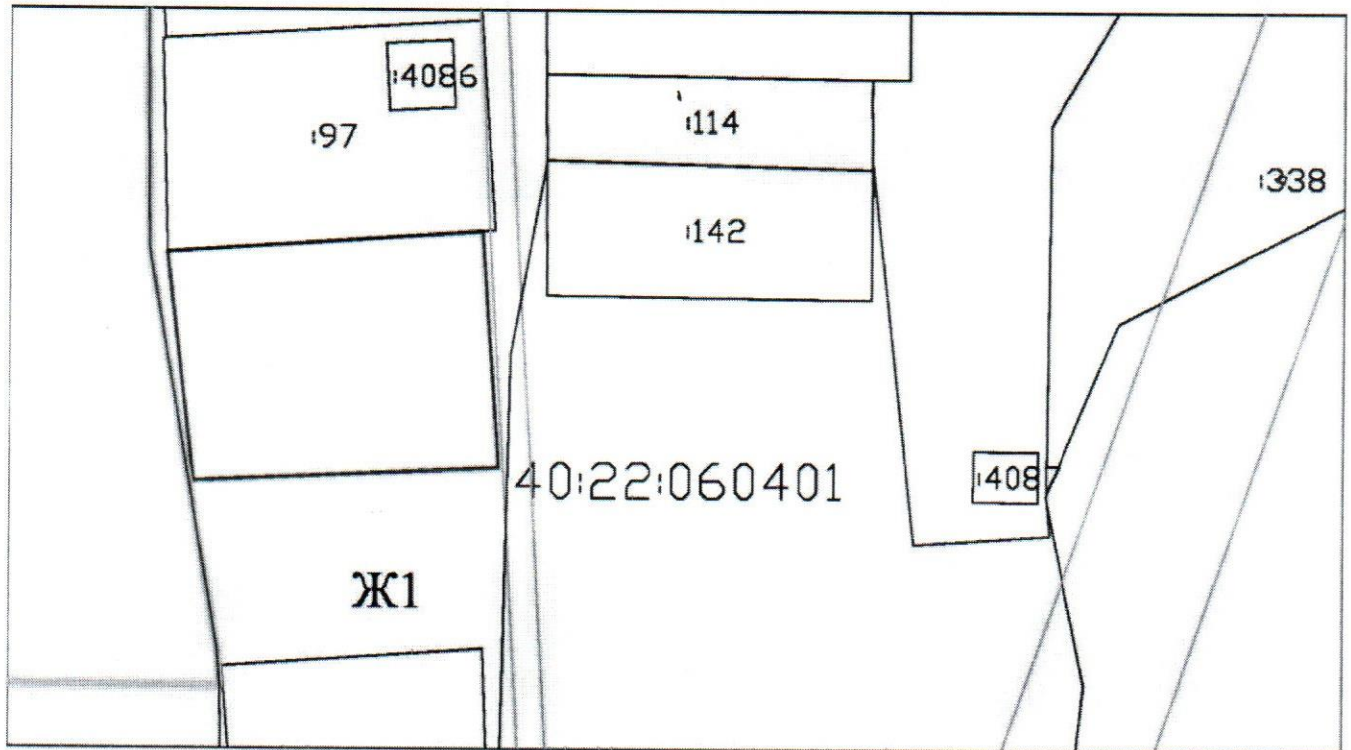

Условные обозначения:

- испрашиваемый участок
- границы кадастрового квартала
- границы зоны с особыми условиями

Номер кадастрового квартала - **40:22:060401**

Категория земель - **земли населенных пунктов**

Местоположение земельного участка – **Местоположение установлено относительно ориентира, расположенного в границах участка. Почтовый адрес ориентира: Калужская область, р-н Ферзиковский, д.Фелисово**

Вид разрешенного использования – **ИЖС**

Территориальная зона: - **Ж-1**