


Утверждена

от _____ № _____

**Схема расположения земельного участка или земельных участков
на кадастровом плане территории _____
МСК-40**

Условный номер земельного участка: _____		
Площадь земельного участка: 546 м ²		
Обозначение характерных точек границ	Координаты, м	
	X	Y
1	2	3
Координаты см. на обороте листа		

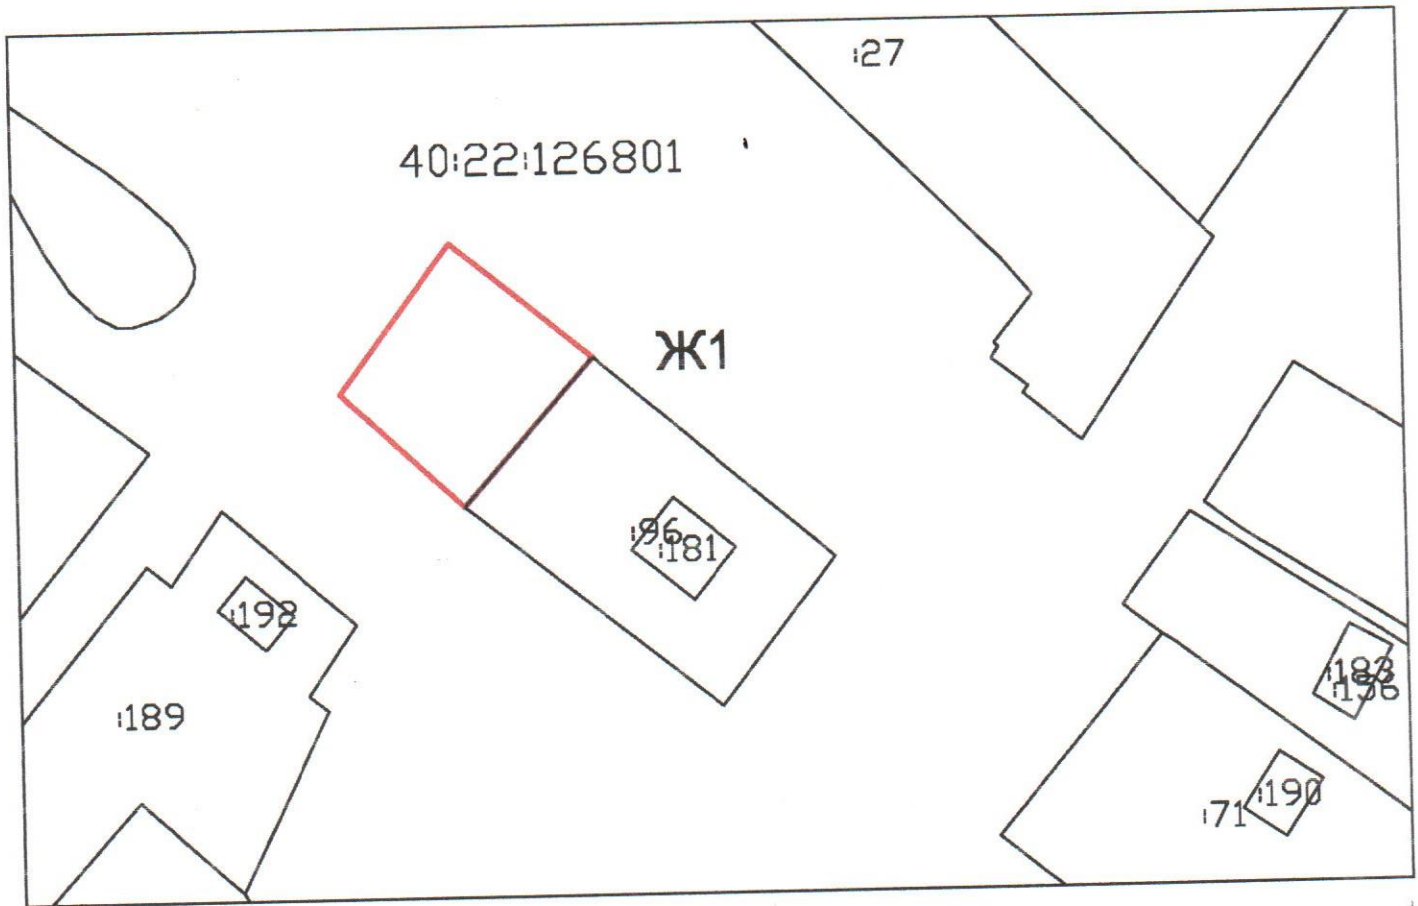

Масштаб 1:1000

Условные обозначения:

 - испрашиваемый земельный участок

Номер кадастрового квартала - 40:22:126801

Категория земель - земли населенных пунктов

Местоположение земельного участка - Местоположение установлено относительно ориентира, расположенного в границах участка. Почтовый адрес ориентира: Калужская область, р-н Ферзиковский, с.Кольцово, ул.Горяново

Вид разрешенного использования - для индивидуального жилищного строительства

Территориальная зона: - Ж-1