

УТВЕРЖДЕНА:
Постановлением
МР "Ферзиковский район"
от " " 2024 г. №


Схема расположения земельного участка на кадастровом плане территории

Условный номер земельного участка		40:22:053201:3У1	
Площадь земельного участка		809м ²	
Обозначение характерных точек границы	Координаты, м		
	Х	Y	
1	2	3	
1	443226,39	1316040,46	
2	443233,42	1316011,64	
3	443246,98	1316006,48	
4	443249,84	1316015,14	
5	443254,35	1316021,61	
6	443258,00	1316023,56	
7	443256,49	1316032,14	
8	443253,56	1316044,68	
1	443226,39	1316040,46	

Местоположение: Калужская область, Ферзиковский район, д. Андреевское

Категория земель: Земли населенных пунктов

Вид разрешенного использования: Для индивидуального жилищного строительства

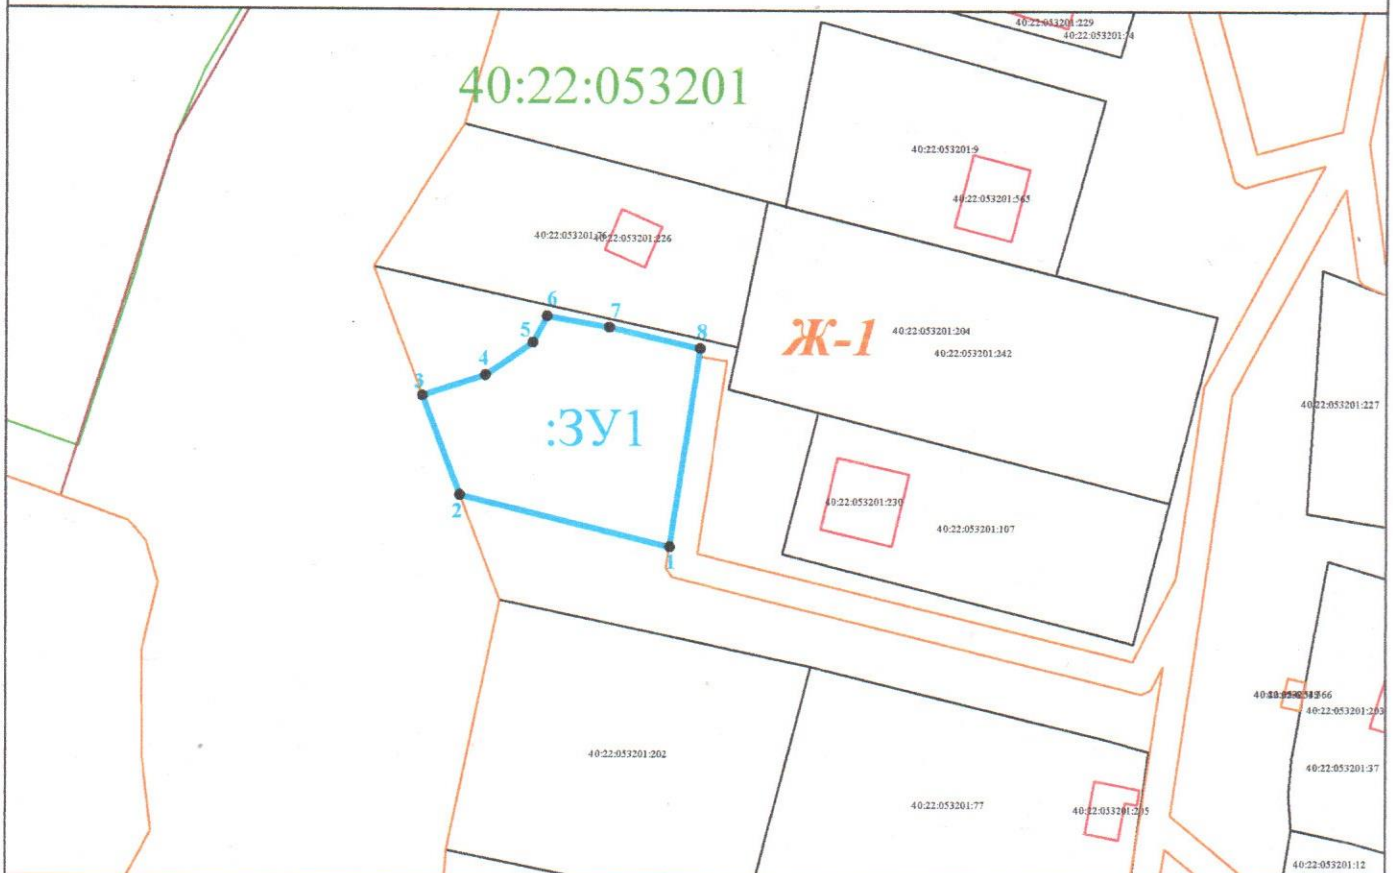

Условные обозначения:

Масштаб 1:1000

- - граница кадастрового квартала
- 40:22:053201 - номер кадастрового квартала
- Ж-1 - территориальная зона
- - граница территориальной зоны
- - граница населенного пункта
- 3У1 - испрашиваемый земельный участок

40:22:053201:76 - надписи кадастрового номера земельного участка, установленный в соответствии с федеральным законодательством, включенный в ЕГРН