


**Схема расположения земельного участка или земельных участков  
на кадастровом плане территории \_\_\_\_\_  
МСК-40**

Условный номер земельного участка: _____		
Площадь земельного участка: 2500 м <sup>2</sup>		
Обозначение характерных точек границ	Координаты, м	
	X	Y
1	2	3
Координаты см. на обороте листа		

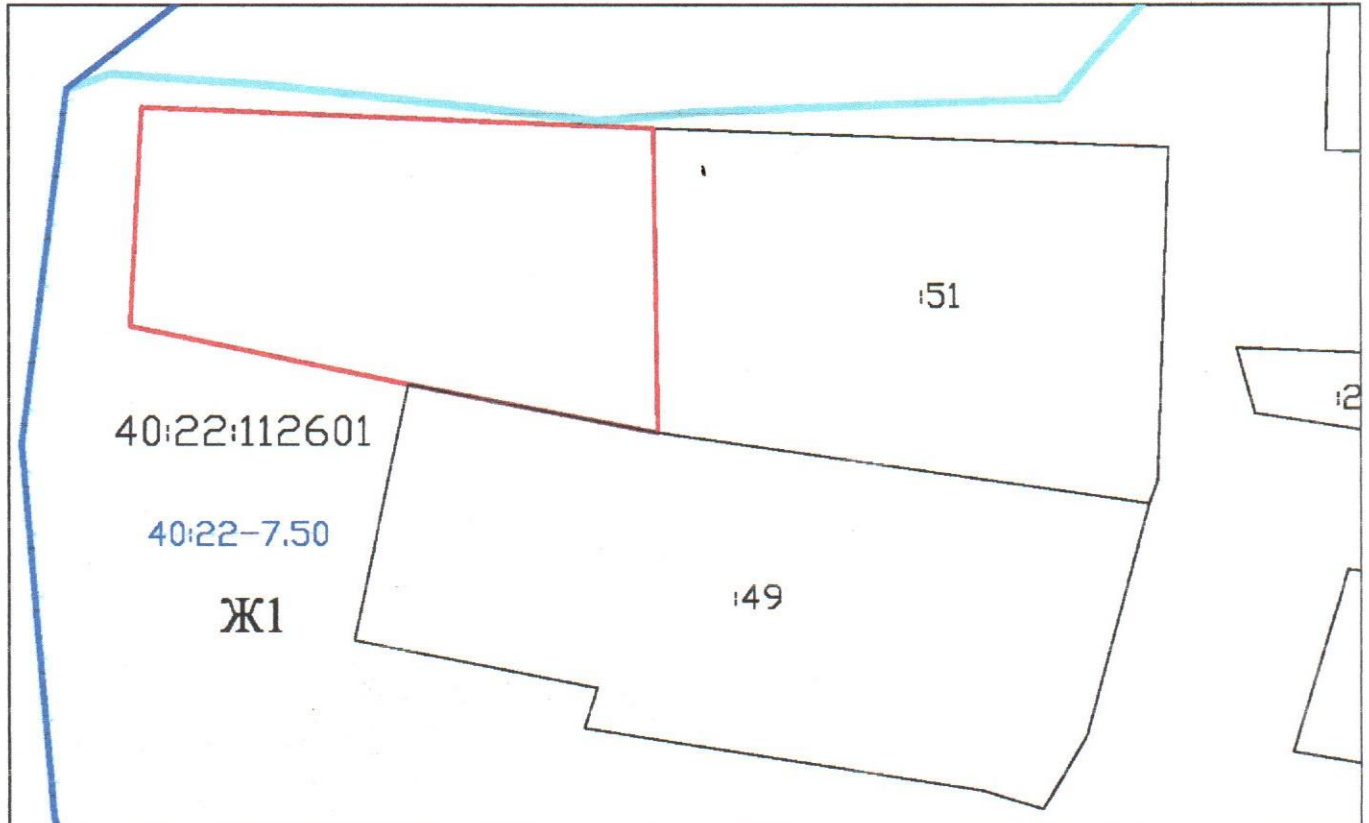

**Масштаб 1:1000**

**Условные обозначения:**

- испрашиваемый земельный участок
- границы зоны 40:22-7.50
- границы кадастрового квартала

Номер кадастрового квартала - 40:22:112601

Категория земель - земли населенных пунктов

Местоположение земельного участка – **Местоположение установлено относительно ориентира, расположенного в границах участка. Почтовый адрес ориентира: Калужская область, р-н Ферзиковский, с.Богдановское**

Вид разрешенного использования – **для индивидуального жилищного строительства**

Территориальная зона: - Ж-1