

**УТВЕРЖДЕНА:**  
**Постановлением**  
**МР "Ферзиковский район"**  
от " " 2024 г. №


**Схема расположения земельного участка на кадастровом плане территории**

Условный номер земельного участка		40:22:053201:3У1	
Площадь земельного участка		1463м <sup>2</sup>	
Обозначение характерных точек границы	Координаты, м		
	Х	У	
1	2	3	
1	442757,70	1316143,21	
2	442759,39	1316146,97	
3	442761,31	1316150,34	
4	442768,02	1316160,22	
5	442777,34	1316172,78	
6	442782,15	1316179,26	
7	442716,73	1316186,67	
8	442712,32	1316180,50	
1	442757,70	1316143,21	

**Местоположение:** Калужская область, Ферзиковский район, д. Андреевское

**Категория земель:** Земли населенных пунктов

**Вид разрешенного использования:** Для индивидуального жилищного строительства

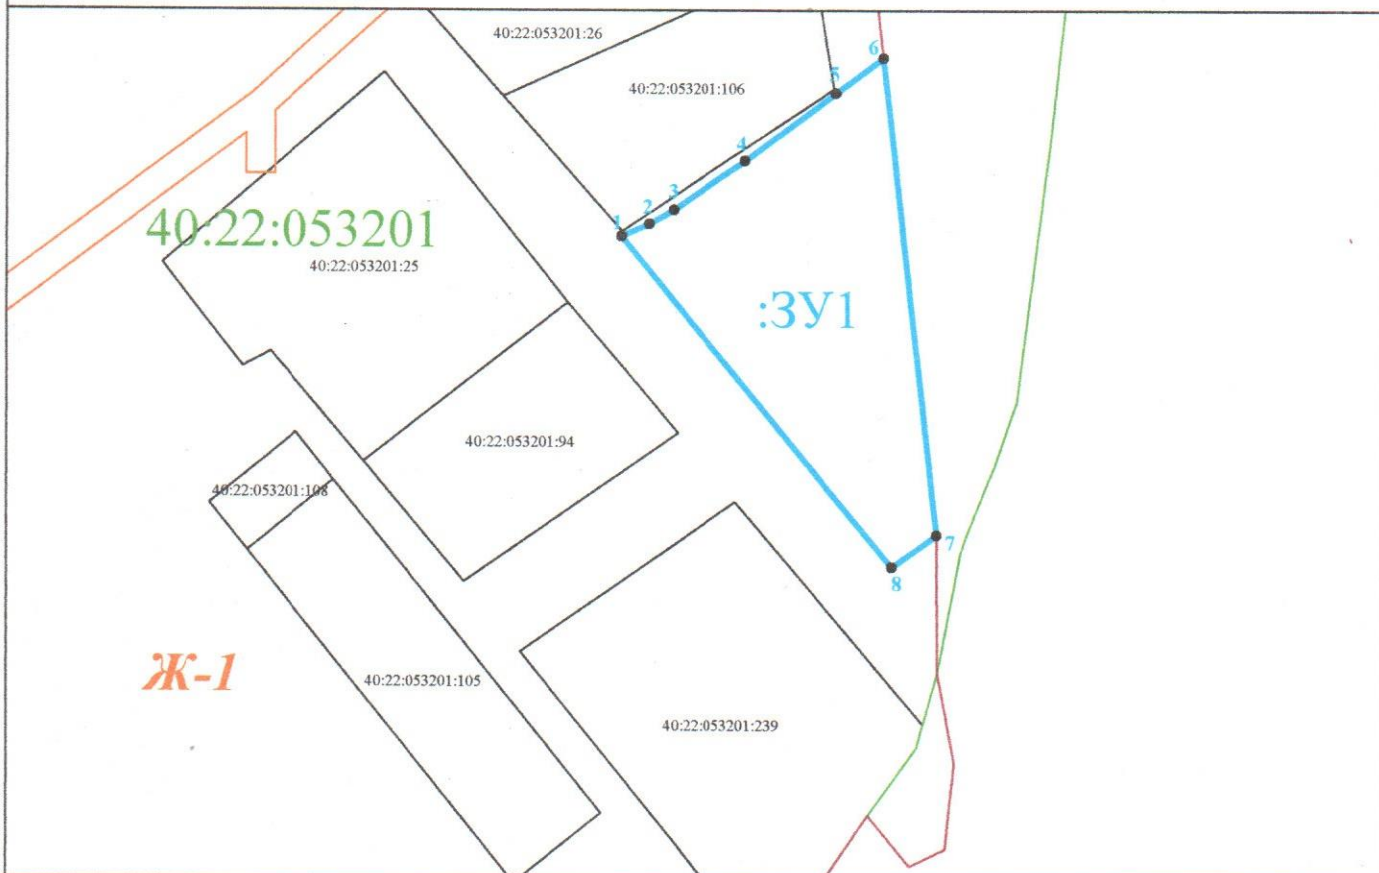

Условные обозначения:

Масштаб 1:1000

— граница кадастрового квартала

40:22:053201 - номер кадастрового квартала

Ж-1 - территориальная зона

— граница территориальной зоны

— граница населенного пункта

:3У1 - испрашиваемый земельный участок

40:22:053201:106 - надписи кадастрового номера земельного участка, установленный в соответствии с федеральным законодательством, включенный в ЕГРН