


**Схема расположения земельного участка или земельных участков
на кадастровом плане территории _____
МСК-40**

Условный номер земельного участка: _____		
Площадь земельного участка: 660 м ²		
Обозначение характерных точек границ	Координаты, м	
	X	Y
1	2	3
Координаты см. на обороте листа		

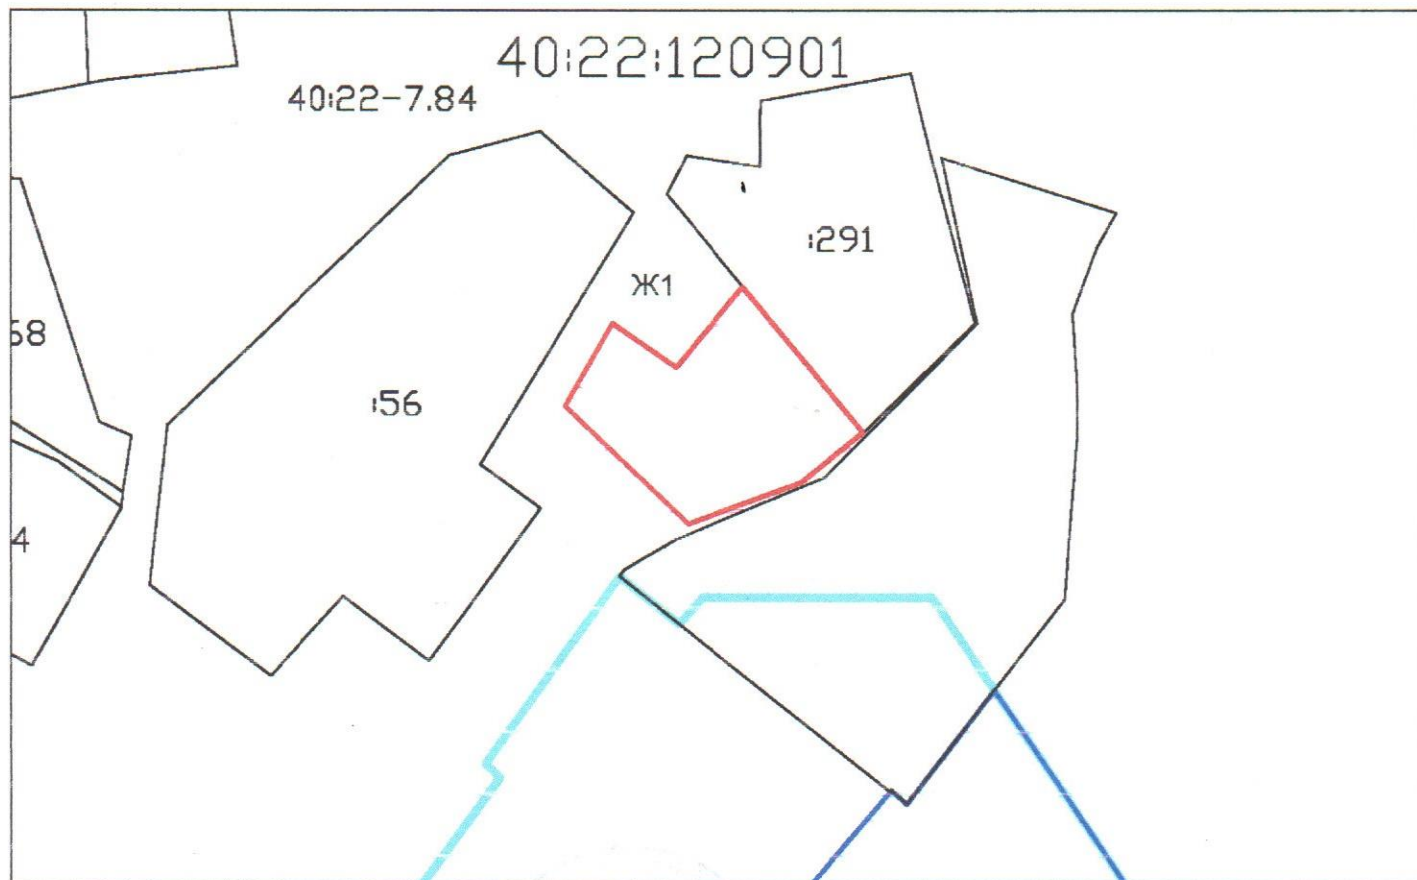

Масштаб 1:1000

Условные обозначения:

- испрашиваемый земельный участок
- границы зоны 40:22-7.84
- границы кадастрового квартала

Номер кадастрового квартала - **40:22:120901**

Категория земель - **земли населенных пунктов**

Местоположение земельного участка – **Местоположение установлено относительно ориентира, расположенного в границах участка. Почтовый адрес ориентира: Калужская область, р-н Ферзиковский, д.Тимофеевка**

Вид разрешенного использования – **для индивидуального жилищного строительства**

Территориальная зона: - **Ж-1**