

Сведения выписки об основных характеристиках и зарегистрированных правах на объект недвижимости (земельный участок)

Реквизиты выписки

Наименование	Значение
Дата формирования выписки	23.04.2025
Регистрационный номер	****-****/****-*****

Реквизиты поступившего запроса

Наименование	Значение
Дата поступившего запроса	24.04.2025
Дата получения запроса органом регистрации прав	24.04.2025

Сведения об объекте недвижимости - земельном участке

Наименование	Значение
Дата постановки на учет/ регистрации	21.09.2015 16:12:56
Кадастровый номер	40:22:111702:96
Номер кадастрового квартала	40:22:111702
Вид объекта недвижимости	002001001000, Земельный участок
Вид земельного участка	01, Землепользование
Кадастровые номера расположенных в пределах земельного участка объектов недвижимости	40:22:111702:97
Вид категории	003002000000, Земли населенных пунктов
По документу	Для эксплуатации нежилого здания
Площадь	009, Уточненная площадь
Значение в кв. метрах	444
Погрешность	7
Адрес в соответствии с ФИАС (Текст)	Местоположение установлено относительно ориентира, расположенного в границах участка. Почтовый адрес ориентира: Калужская область, р-н Ферзиковский, д. Бронцы.
Кадастровая стоимость	69352.8

Сведения о правах и правообладателях

Наименование	Значение
Сведения о праве и правообладателях	
Дата постановки на учет/ регистрации	30.10.2015 12:17:19
Вид зарегистрированного вещного права	001001000000, Собственность
Номер регистрации вещного права	40-40/022-40/022/001/2015-1418/1
Сведения о правообладателе	Муниципальный район "Ферзиковский район" Калужской области

Статус записи об объекте недвижимости

Наименование	Значение
Статус записи об объекте недвижимости	Сведения об объекте недвижимости имеют статус "актуальные"


Земельные участки

Номер точки	X	Y	Описание закреп.	Погрешность, м
-------------	---	---	------------------	----------------

40:22:111702:96

Система координат:				
СК кадастрового округа				
1				
1	425016.39	1334444.56	-	0,1
2	425050.20	1334449.67	-	0,1
3	425048.26	1334462.52	-	0,1
4	425014.44	1334457.39	-	0,1

План (чертеж, схема) земельного участка

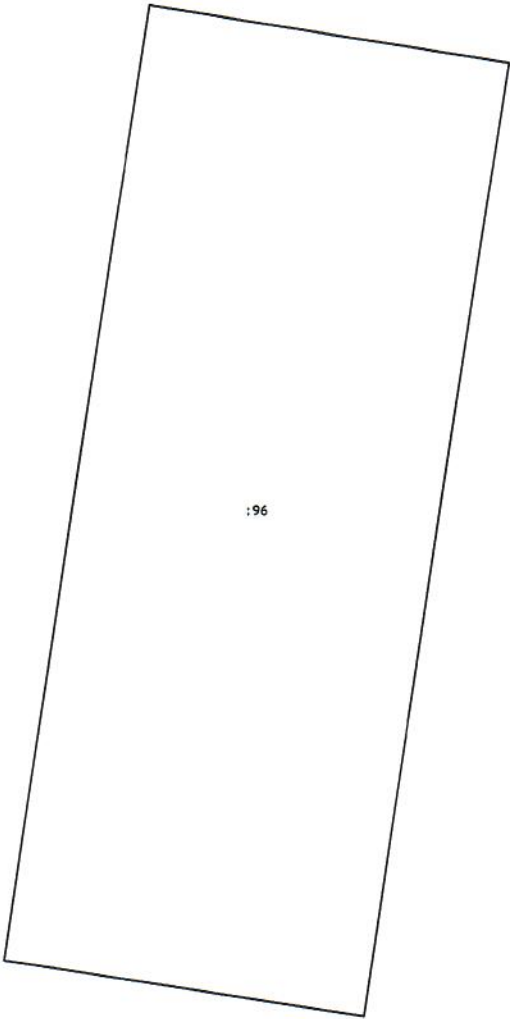

Масштаб 1:950