

Сведения выписки об основных характеристиках и зарегистрированных правах на объект недвижимости (земельный участок)

Реквизиты выписки

Наименование	Значение
Дата формирования выписки	24.04.2025
Регистрационный номер	****-*** / ****-*****

Реквизиты поступившего запроса

Наименование	Значение
Дата поступившего запроса	24.04.2025
Дата получения запроса органом регистрации прав	24.04.2025

Сведения об объекте недвижимости - земельном участке

Наименование	Значение
Дата постановки на учет/ регистрации	03.02.2015 15:58:25
Кадастровый номер	40:22:184302:594
Номер кадастрового квартала	40:22:184302
Вид объекта недвижимости	002001001000, Земельный участок
Вид земельного участка	01, Землепользование
Кадастровые номера расположенных в пределах земельного участка объектов недвижимости	40:22:184801:4
Вид категории	003002000000, Земли населенных пунктов
По документу	Для эксплуатации нежилого здания
Площадь	009, Уточненная площадь
Значение в кв. метрах	350
Погрешность	7
Адрес в соответствии с ФИАС (Текст)	Местоположение установлено относительно ориентира, расположенного в границах участка. Почтовый адрес ориентира: Калужская область, р-н Ферзиковский, д.Зудна, ул.Лесная, д.12.
Кадастровая стоимость	54670

Сведения о правах и правообладателях

Наименование	Значение
Сведения о праве и правообладателях	
Дата постановки на учет/ регистрации	13.03.2015 10:09:31
Вид зарегистрированного вещного права	001001000000, Собственность
Номер регистрации вещного права	40-40/022-40/022/001/2015-182/1
Сведения о правообладателе	Муниципальный район "Ферзиковский район" Калужской области

Статус записи об объекте недвижимости

Наименование	Значение
Статус записи об объекте недвижимости	Сведения об объекте недвижимости имеют статус "актуальные"


Земельные участки

Номер точки	X	Y	Описание закреп.	Погрешность, м
-------------	---	---	------------------	----------------

40:22:184302:594

Система координат:				
СК кадастрового округа				
1				
1	416202.77	1334919.36	-	0,1
2	416203.96	1334931.05	-	0,1
3	416174.31	1334934.05	-	0,1
4	416173.12	1334922.36	-	0,1

План (чертеж, схема) земельного участка

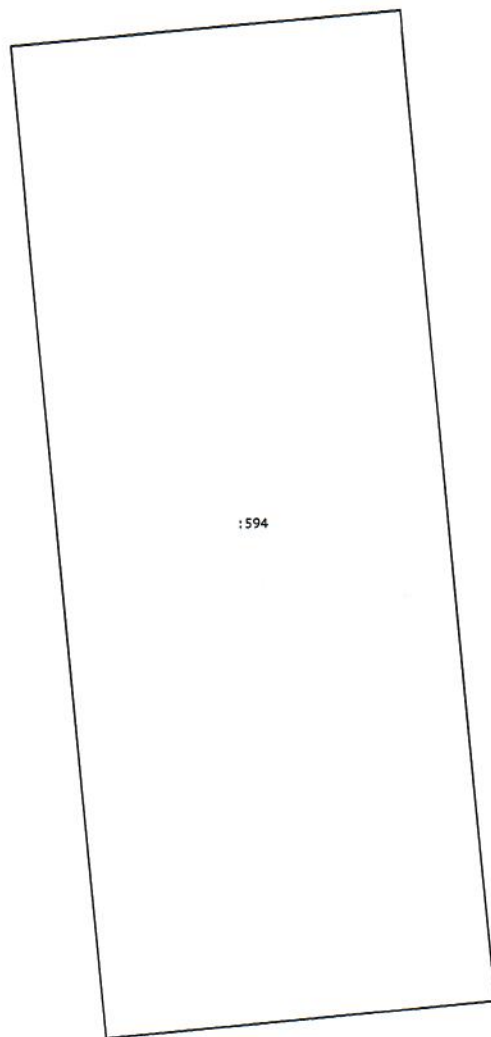

Масштаб 1:800