


# Раздел 4

## План границ объекта

Обзорная схема

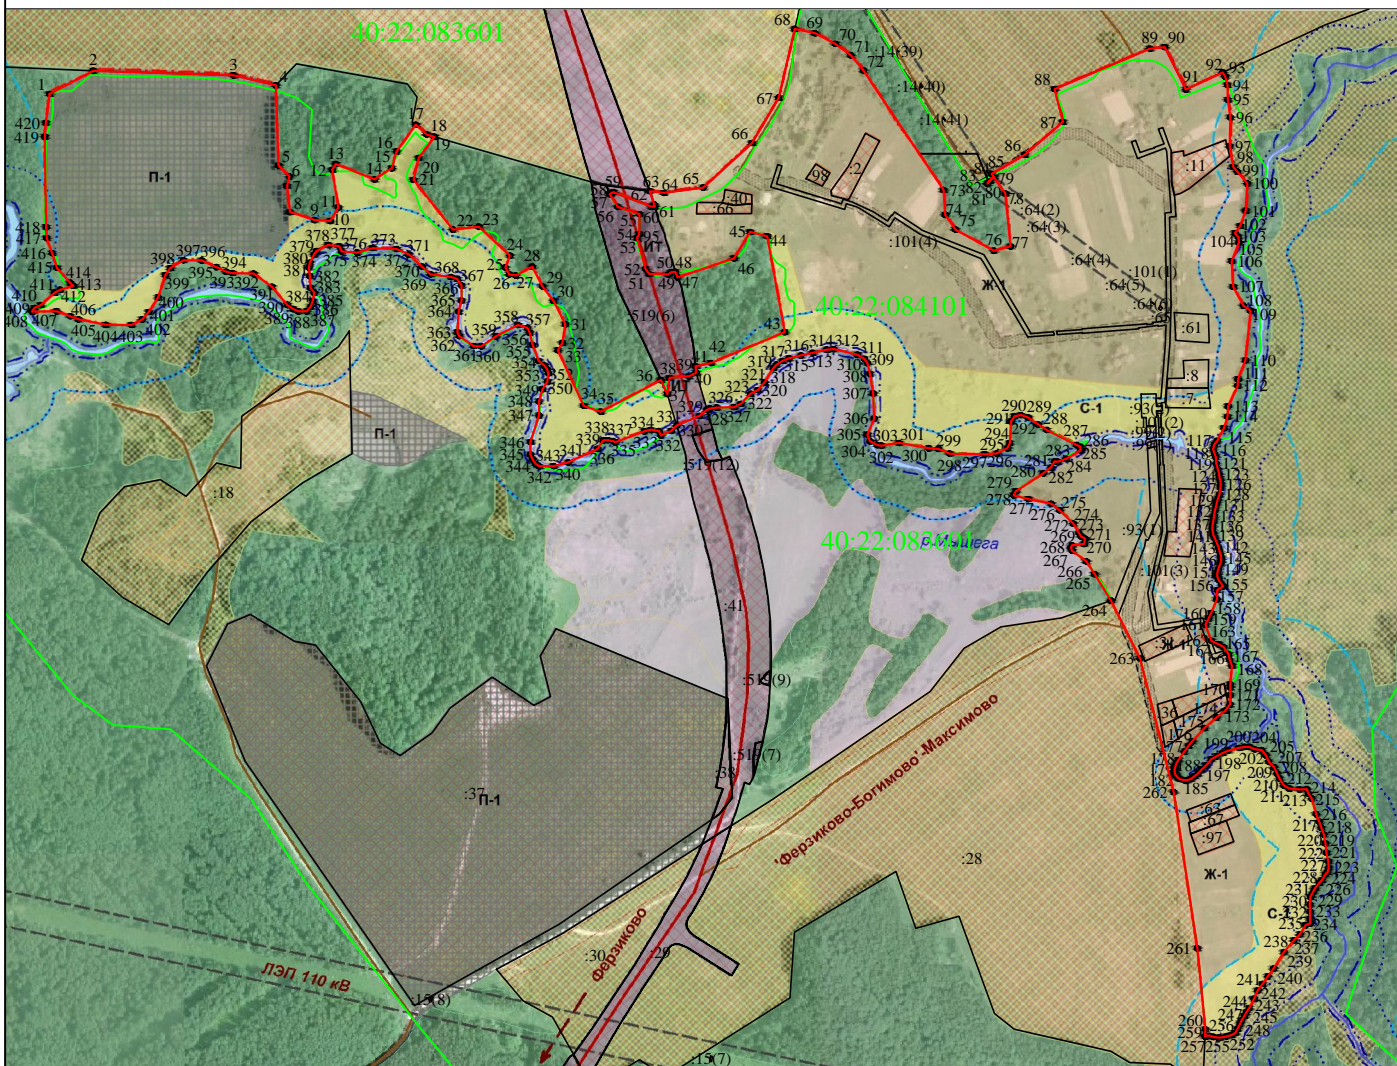

Масштаб 1:10000

Используемые условные знаки и обозначения :

- - граница объекта землеустройства
  - - граница кадастрового квартала
  - - существующая часть контура, имеющиеся в ЕГРН сведения о которой достаточны для определения её местоположения
- 40:22:111501 - номер кадастрового квартала

Подпись




Дата «05» октября 2018 г.

Раздел 4

План границ объекта

Выносной лист №1

40:22:083601

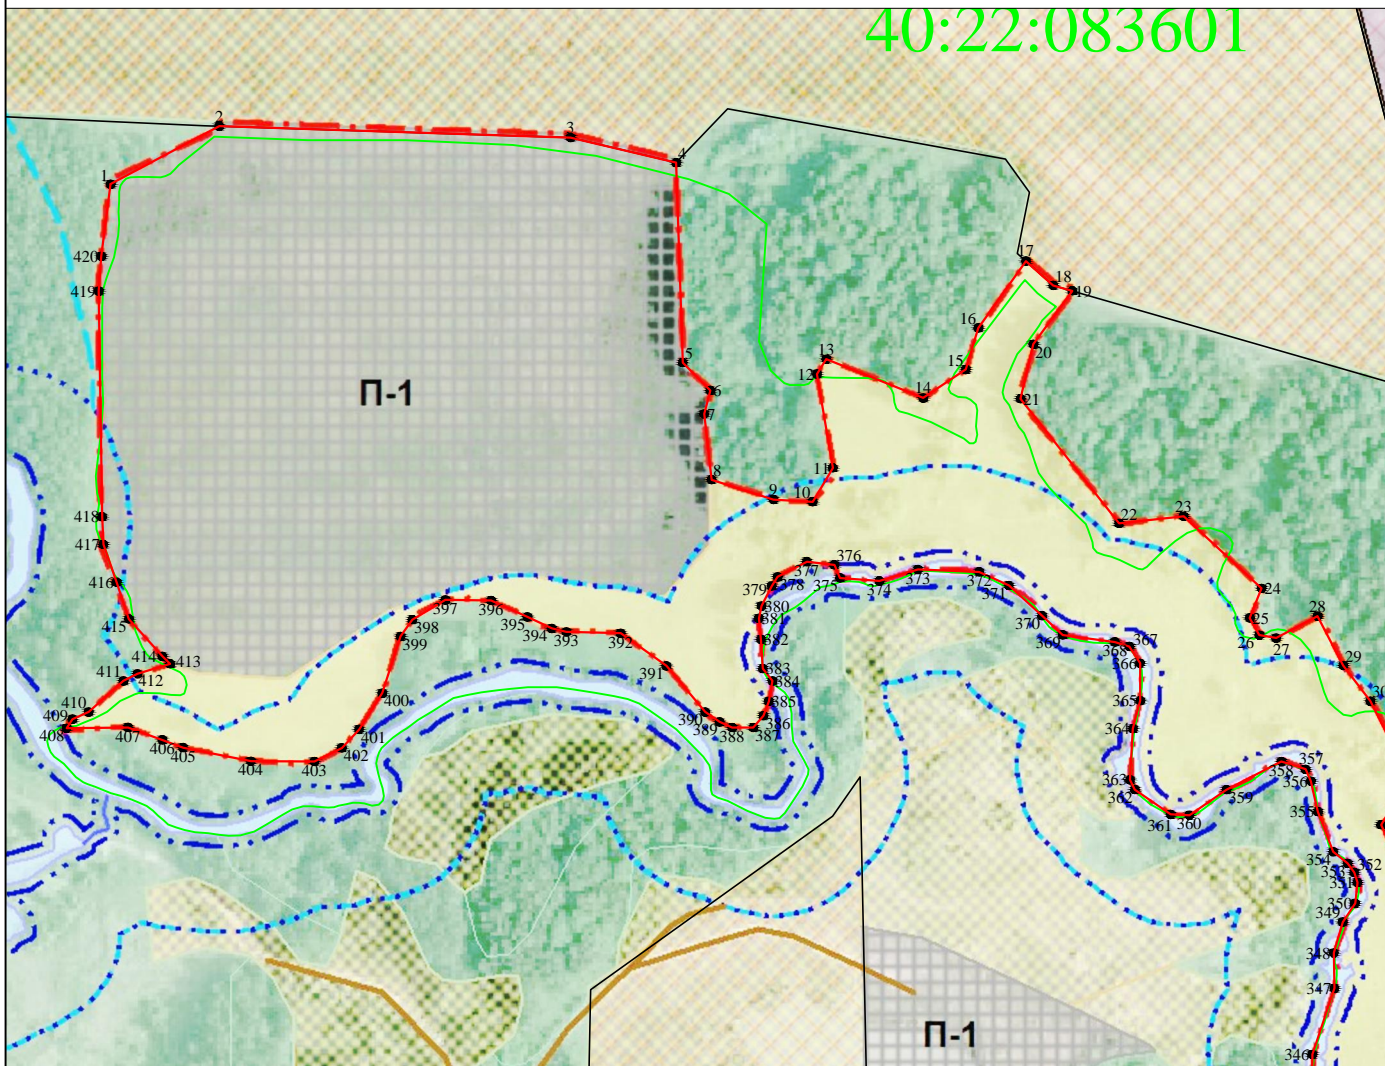

Масштаб 1:4000

Используемые условные знаки и обозначения :

— - граница объекта землеустройства

— - граница кадастрового квартала

— - существующая часть контура, имеющиеся в ЕГРН сведения о которой достаточны для определения её местоположения

40:22:111501 - номер кадастрового квартала




Подпись

Дата «05» октября 2018 г.

Раздел 4

План границ объекта

Выносной лист №2

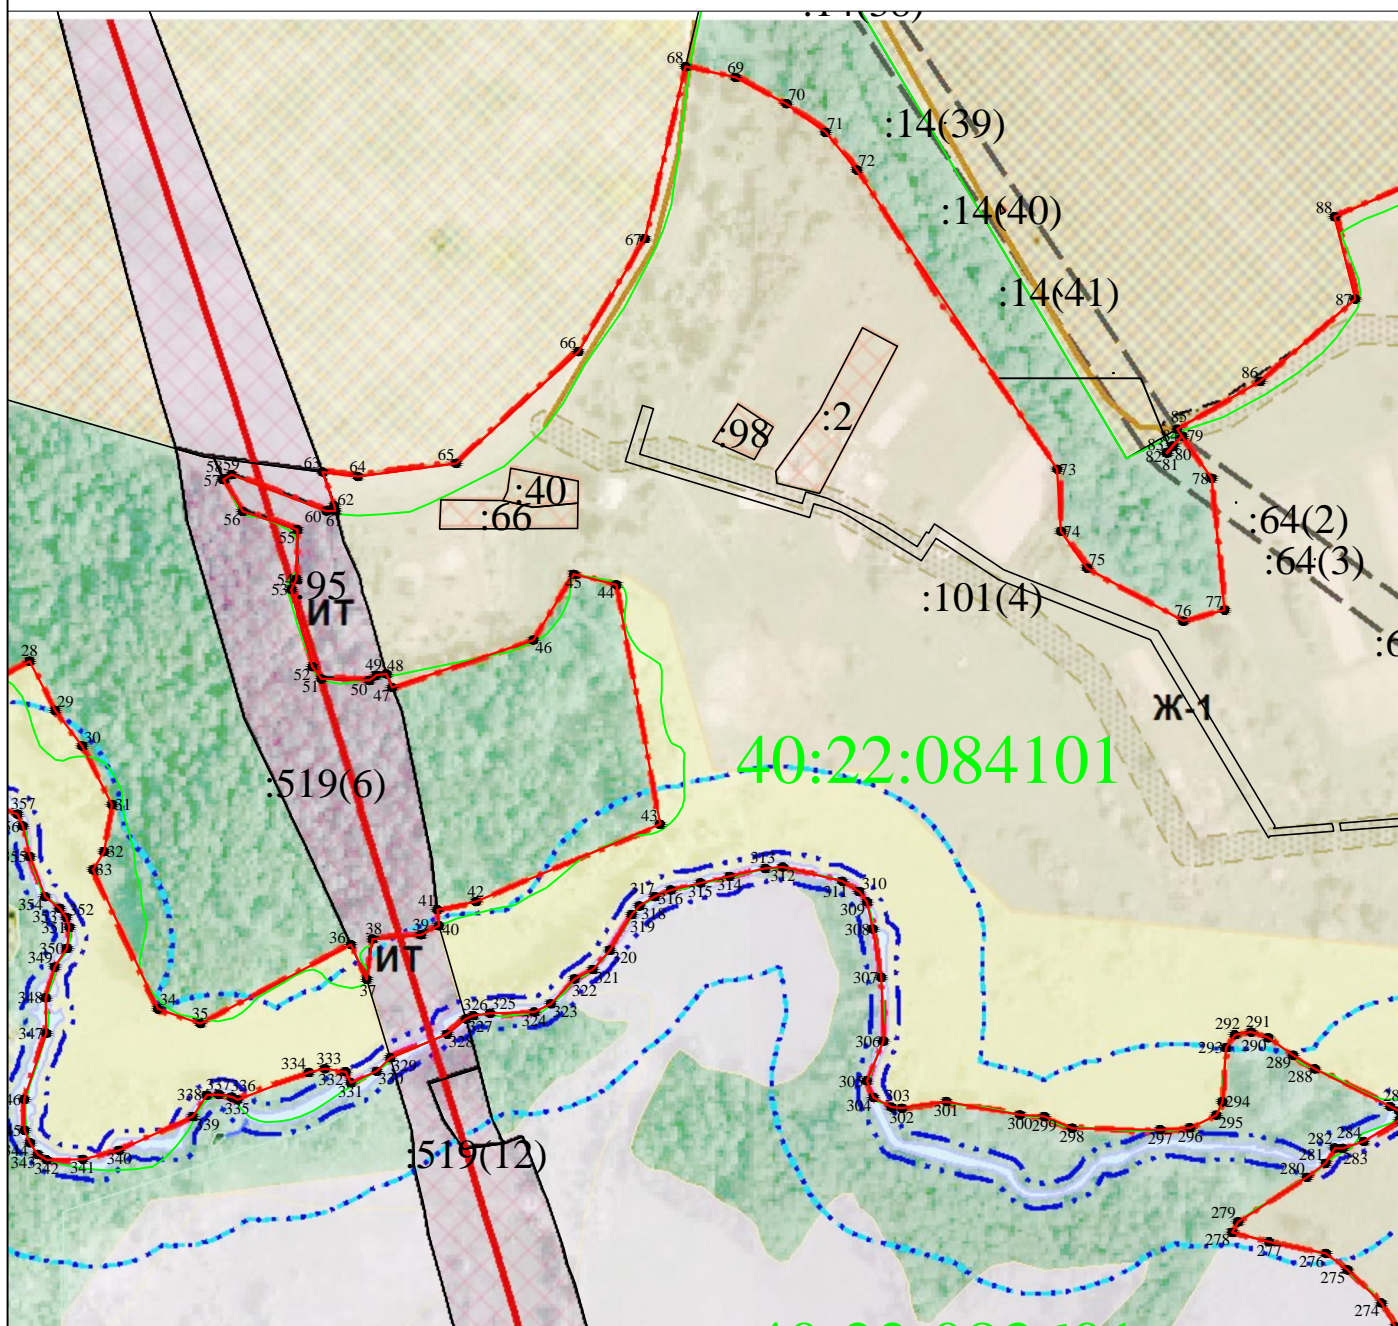

Масштаб 1:4000

Используемые условные знаки и обозначения :

— граница объекта землеустройства

— граница кадастрового квартала

— существующая часть контура, имеющиеся в ЕГРН сведения о которой достаточны для определения её местоположения

40:22:111501 - номер кадастрового квартала



Подпись


Дата «05» октября 2018 г.



Раздел 4

План границ объекта

Выносной лист №4

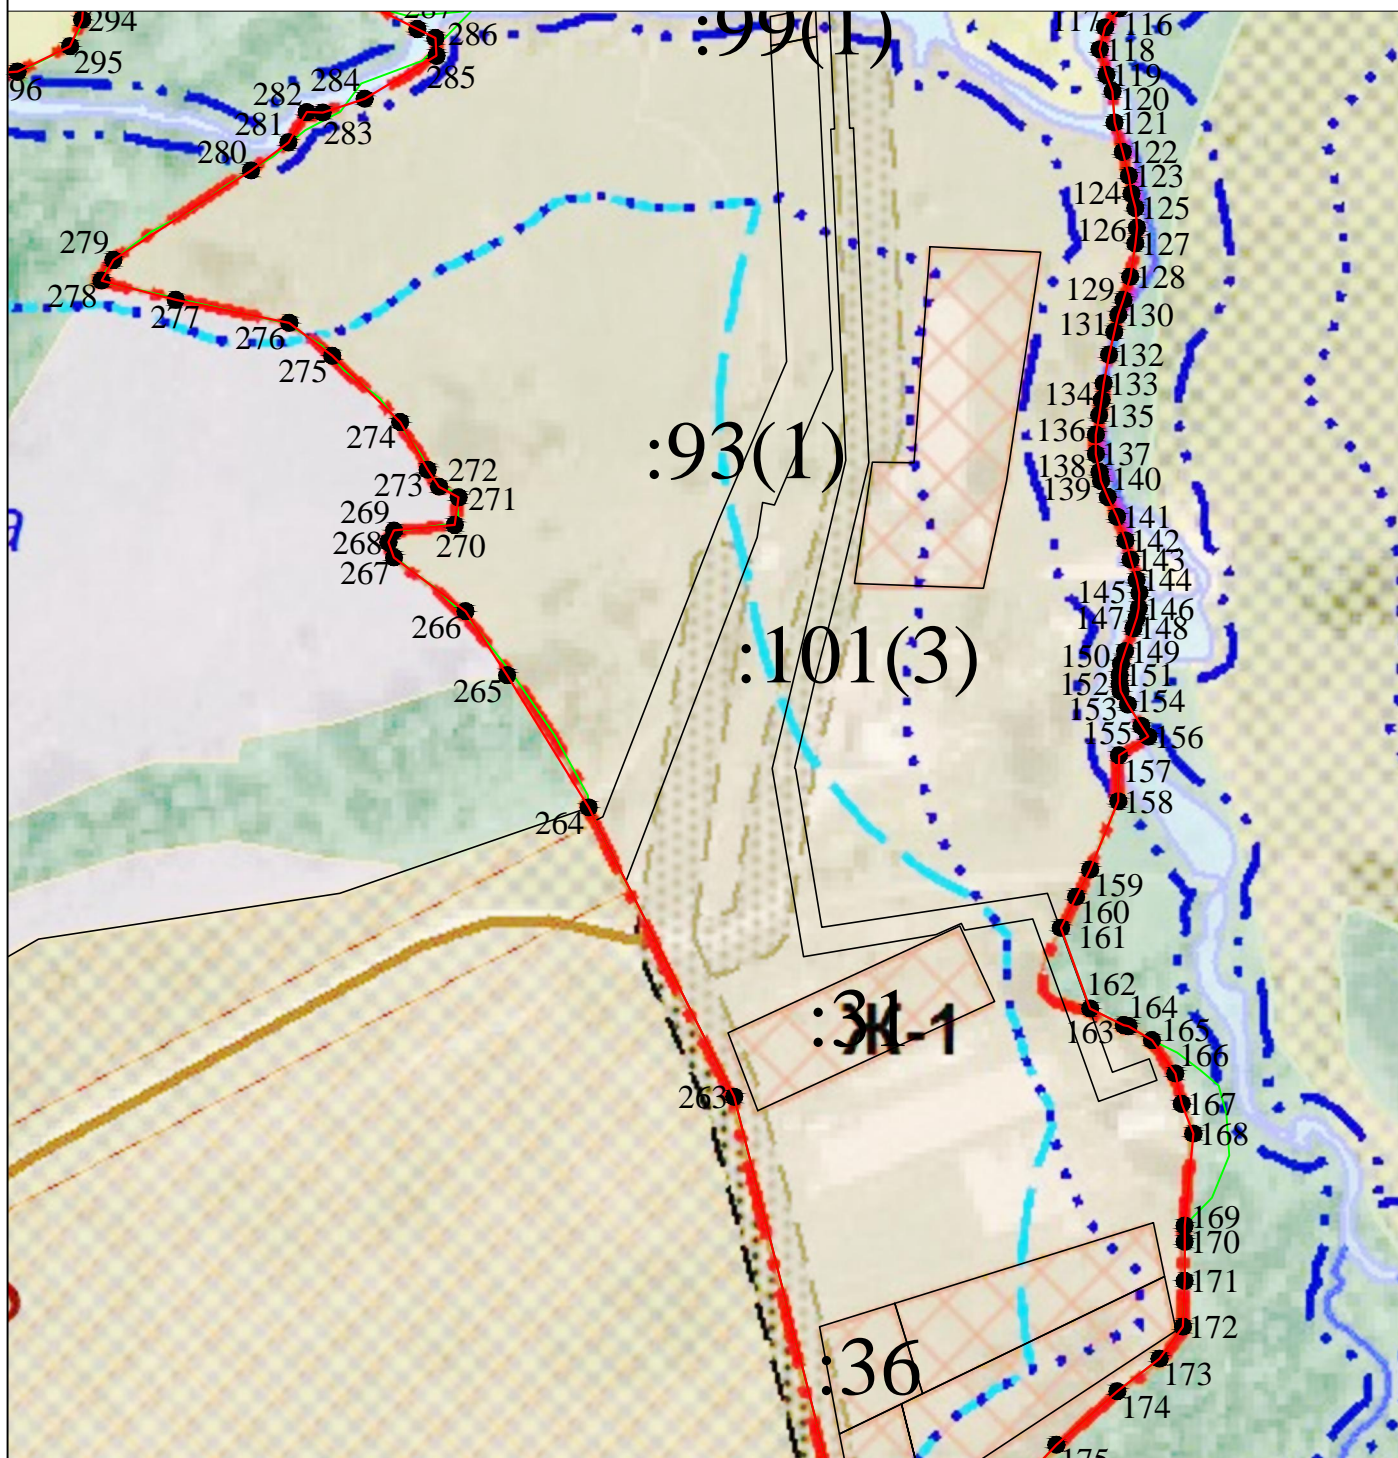

Масштаб 1:2000

Используемые условные знаки и обозначения :

- граница объекта землеустройства
- граница кадастрового квартала

— существующая часть контура, имеющиеся в ЕГРН сведения о которой достаточны для определения её местоположения

40:22:111501 - номер кадастрового квартала




Подпись

Дата «05» октября 2018 г.

Раздел 4

План границ объекта

Выносной лист №5

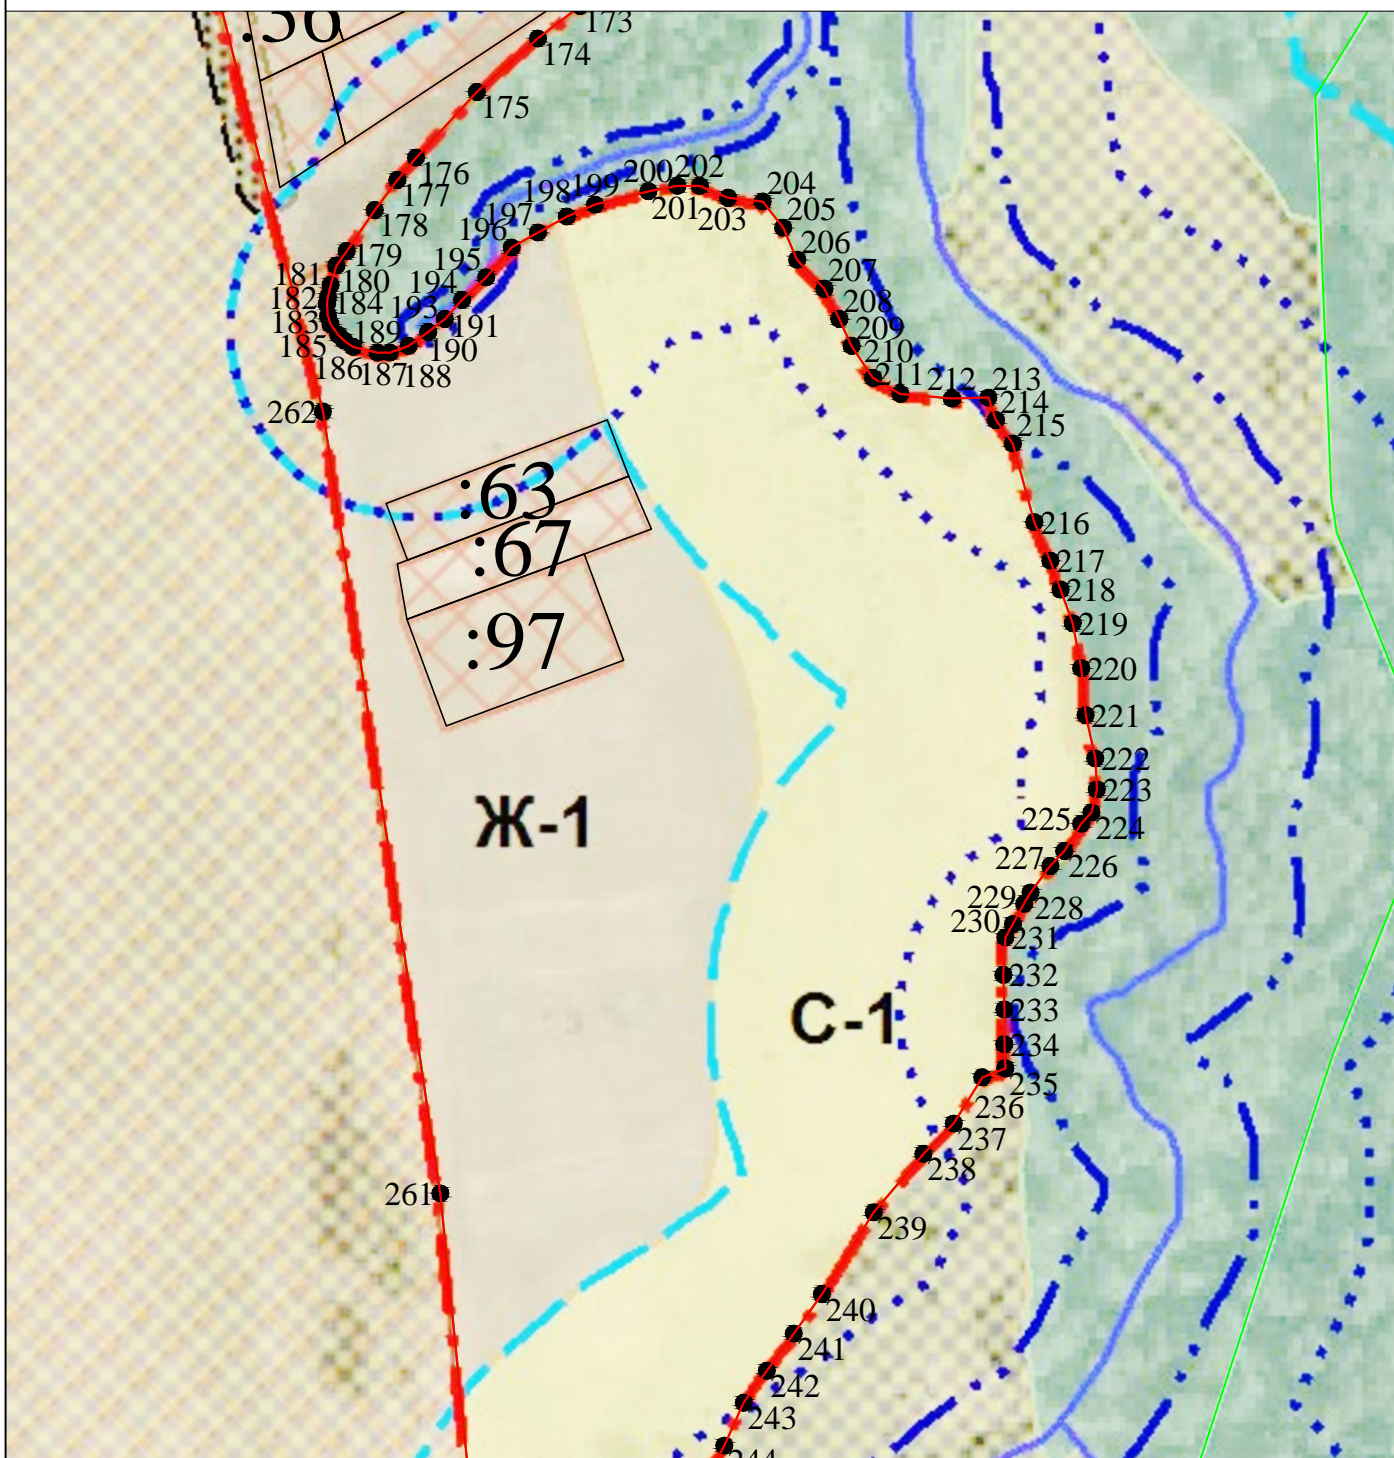

Масштаб 1:2000

Используемые условные знаки и обозначения :

— - граница объекта землеустройства

— - граница кадастрового квартала

— - существующая часть контура, имеющиеся в ЕГРН сведения о которой достаточны для определения её местоположения

40:22:111501 - номер кадастрового квартала




Подпись

Дата «05» октября 2018 г.

Раздел 4

План границ объекта

Выносной лист №6

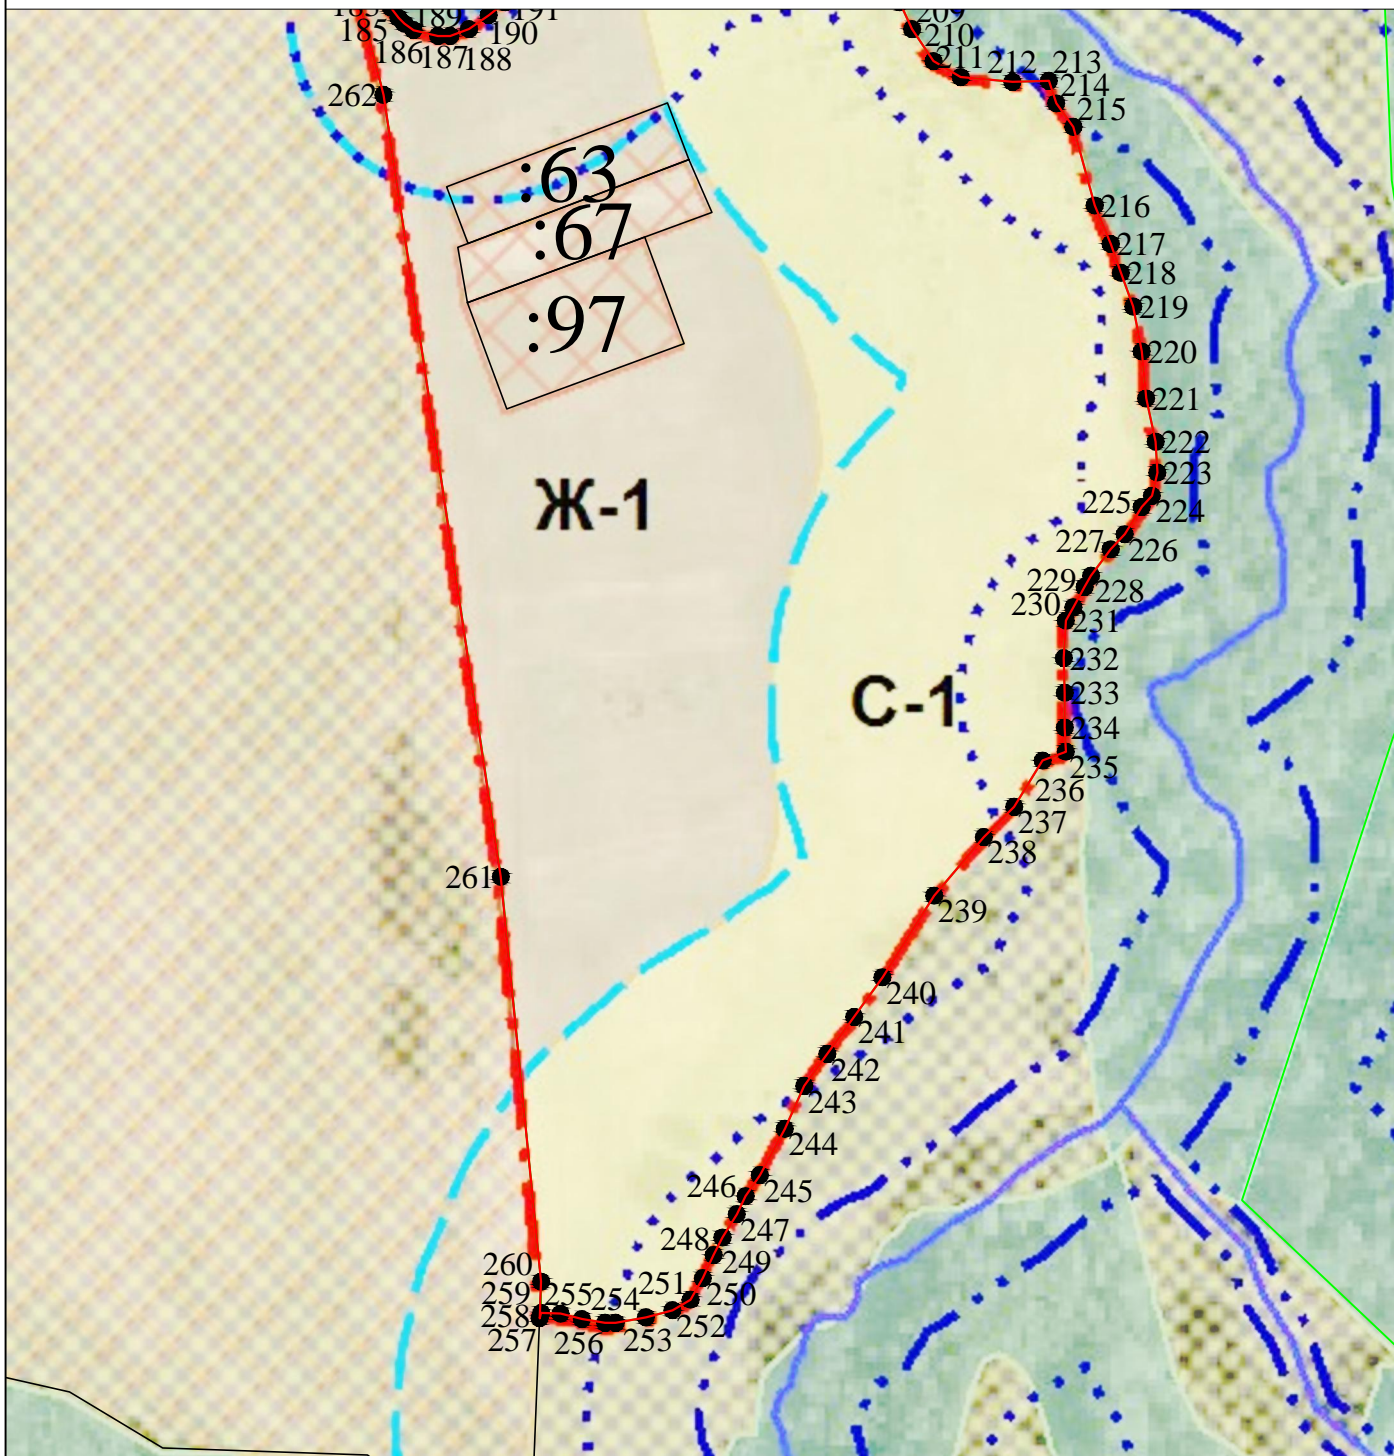

Масштаб 1:2000

Используемые условные знаки и обозначения :

— граница объекта землеустройства

— граница кадастрового квартала

— существующая часть контура, имеющиеся в ЕГРН сведения о которой достаточны для определения её местоположения

40:22:111501 - номер кадастрового квартала



Подпись

Дата «05» октября 2018 г.