
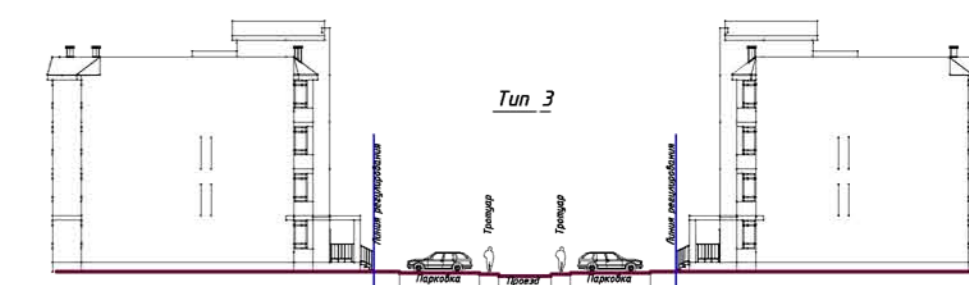
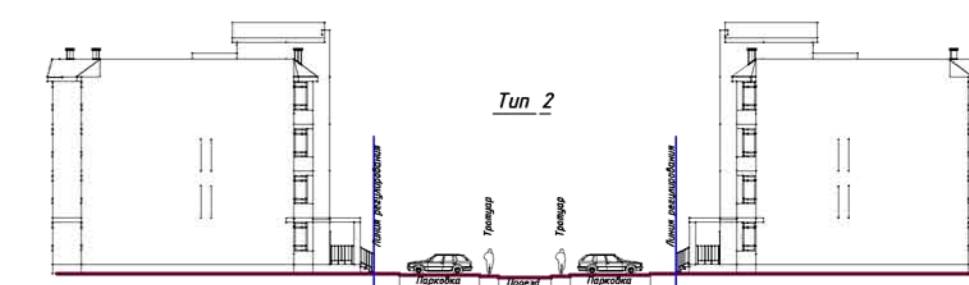


№	Наименование	Примечание
1	Административно-офисное здание	
2	Контрольно-пропускной пункт (КПП)	
3	Детское дошкольное учреждение (ДДУ)	
4	Трансформаторная станция (ТП)	
5	Газорегуляторный пункт (ГРП)	
6	Водозаборный узел (ВЗУ)	
7	Очистные сооружения хозяйственно-бытовых и дождевых стоков	
8	Роллерный парк	
9	Площадка для проведения массовых мероприятий	
10	Зона барбекю	
11	ФОК	
12	Спортивные площадки	
13	Общеобразовательное учреждение	
14	Площадки для сбора ТБО	
15	КНС дождевых сточных вод	

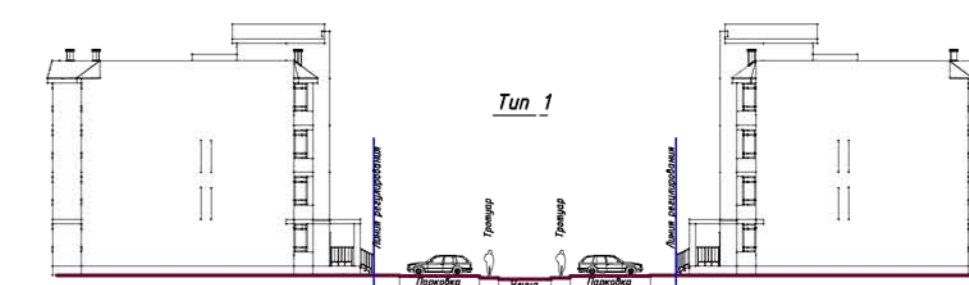

СОГЛАСОВАНО:

Взамен инв. №

Подпись и дата

Инв. № подл.

УСЛОВНЫЕ ОБОЗНАЧЕНИЯ

— 01 —	Проектный обводеный котельной и трансформаторной подстанции	— Г1 —	Газопровод
— 02 —	Водная канализация	— С1 —	Сети связи
— 03 —	Дождевая канализация	— 4 —	Сети электроснабжения 0,4 кВ
— 04 —	Историческая сеть дождевой канализации	— 10 —	Сети электроснабжения 10 кВ

Заказчик: ООО "ЛОГГИ"		15/П-2015-КП	
Калужская область, Ферзиковский район, д. Литвиново			
Изм.	Кол.ч.	Лист № док.	Подпись Дата
Рук. АПМ	Разачева Ю.С.		
ГИП	Широкий П.С.		
Разработал:	Ляденко В.Л.		
Н.контр.	Бокачев И.В.		
Проект планировки территории		Стадия	Лист
		ППТ	5
Схема размещения инженерных сетей и сооружений М 1:2000		ООО "АрхСтройПроект"	
Формат А3х3			