


СИТУАЦИОННЫЙ ПЛАН ТЕРРИТОРИИ М 1:5000

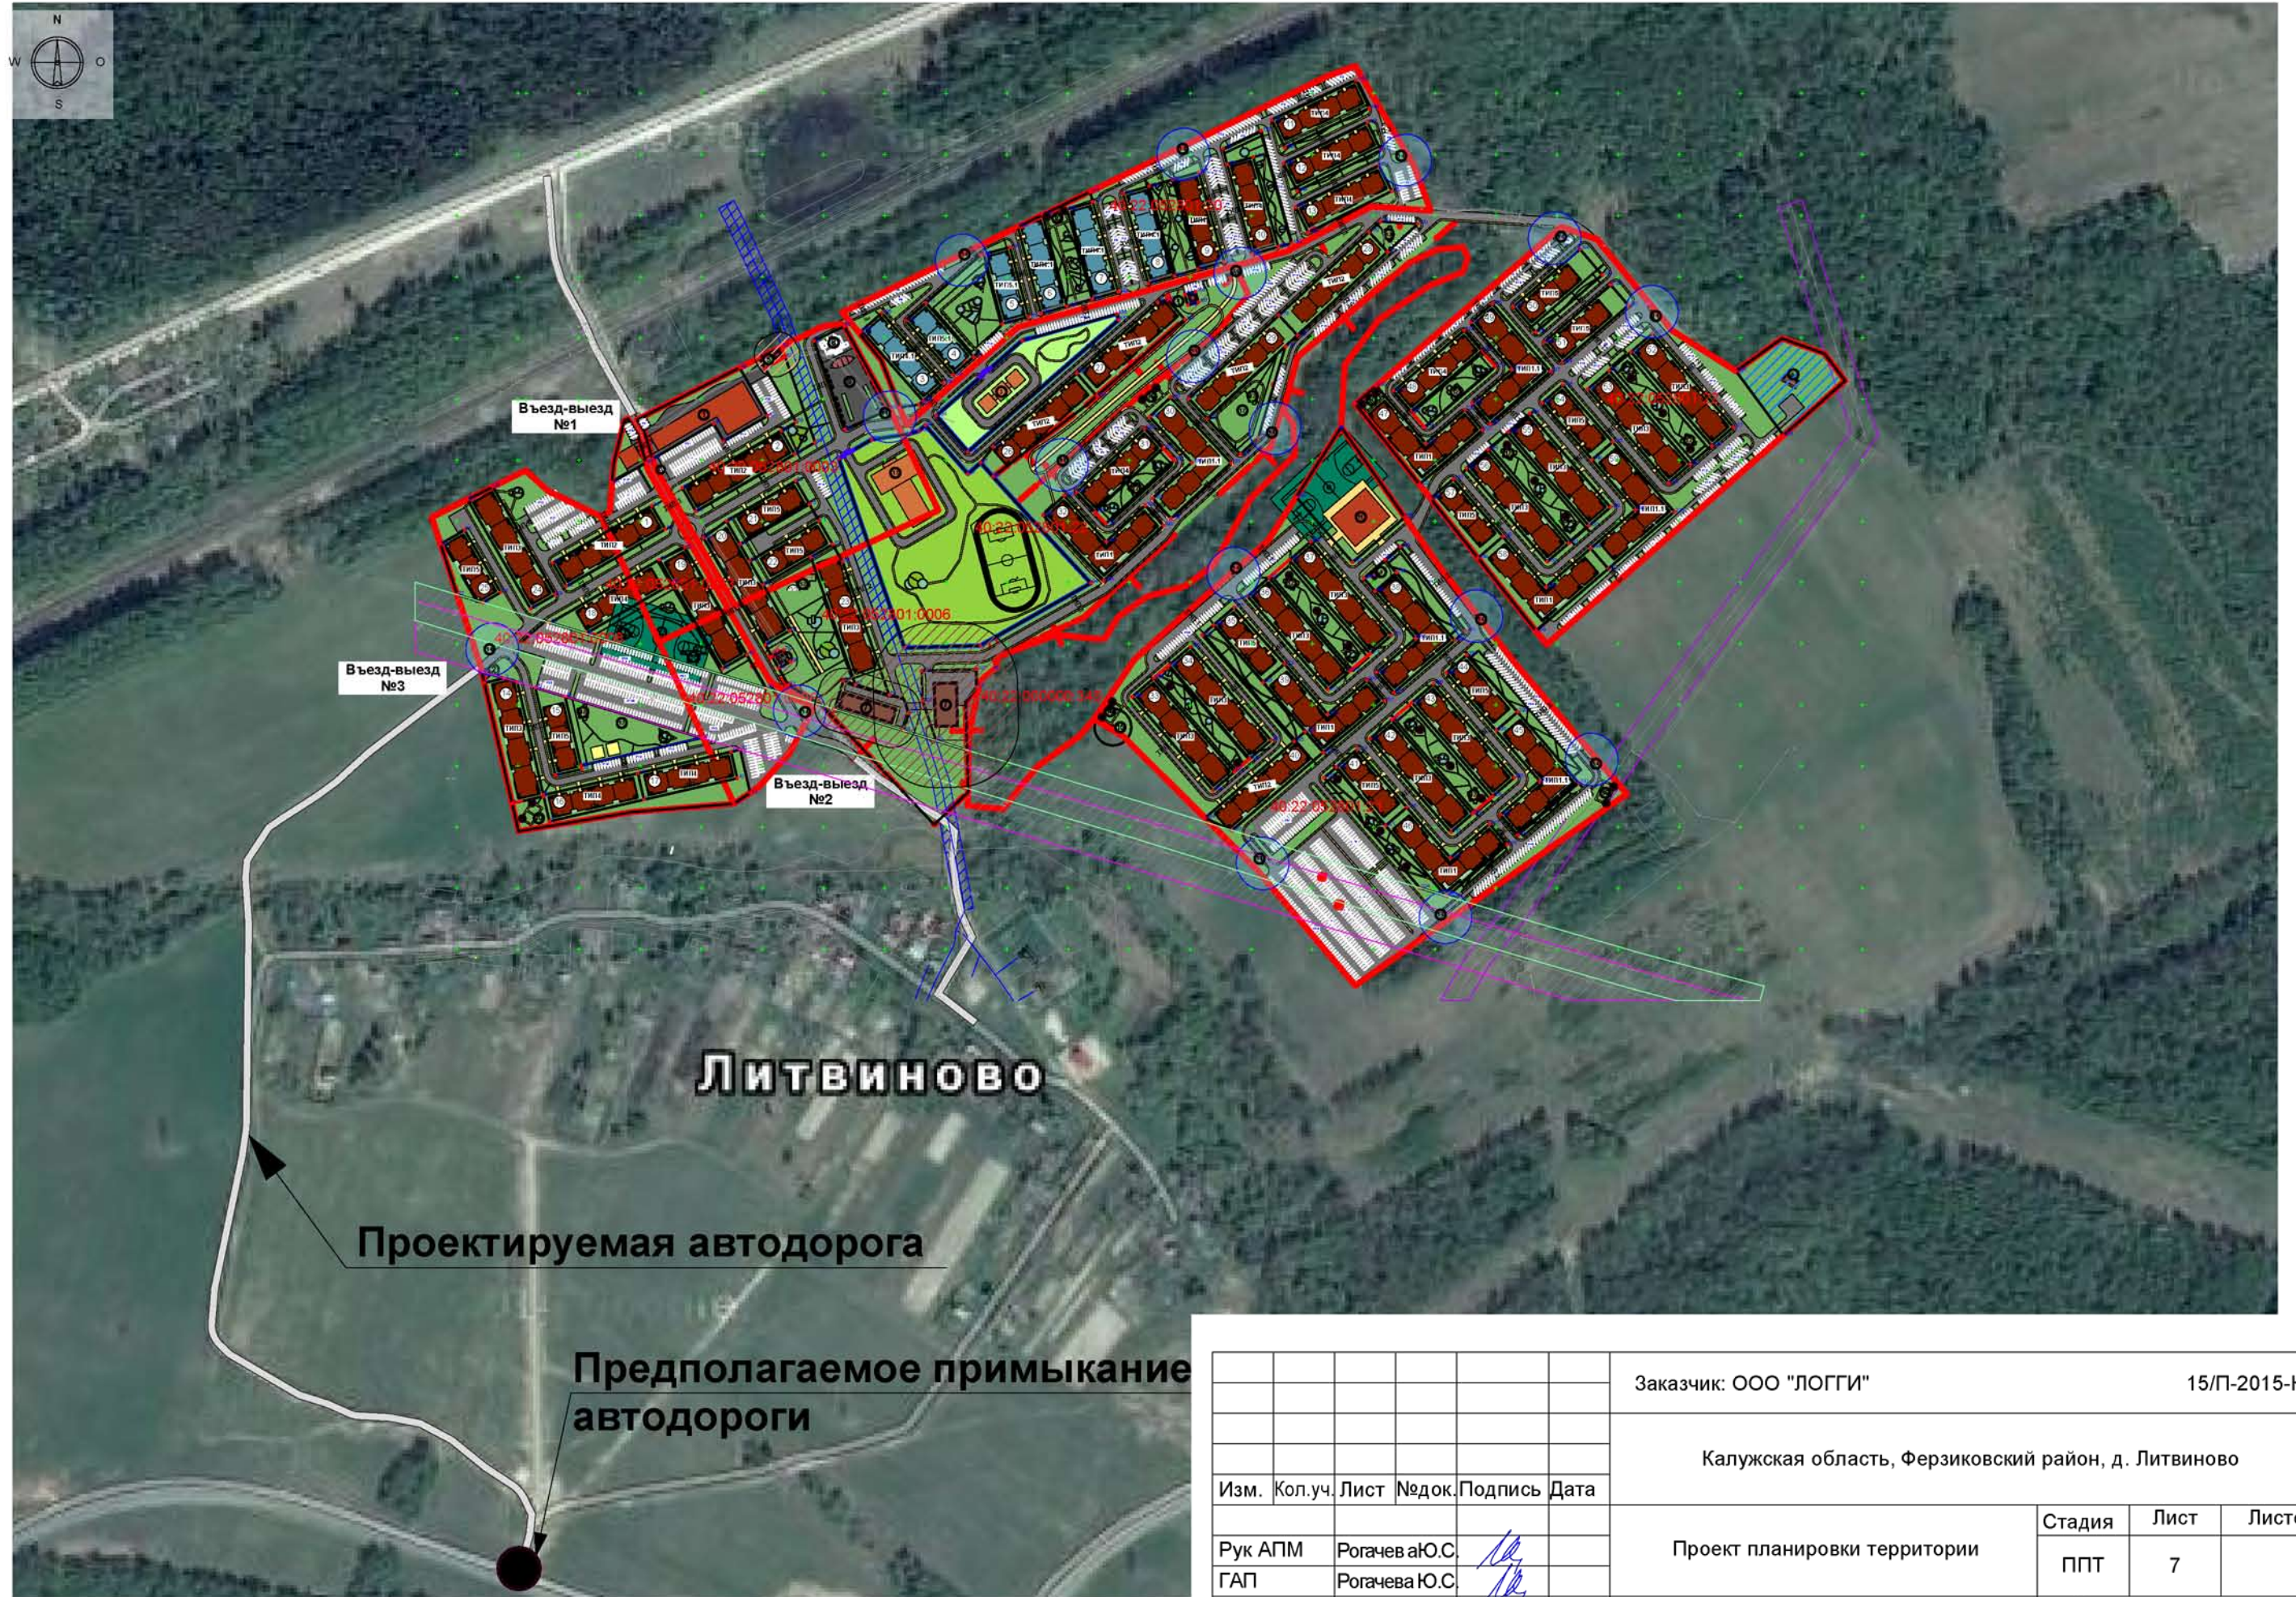

СОГЛАСОВАНО:

Взамен инв. N

Подпись и дата

Инв. N подл.

Заказчик: ООО "ЛОГГИ"						15/П-2015-КЛ			
Калужская область, Ферзиковский район, д. Литвиново									
Изм.	Кол.уч.	Лист	№ док.	Подпись	Дата	Проект планировки территории	Стадия	Лист	Листов
							ППТ	7	
Рук АПМ		Рогачев аЮ.С.		<i>[Signature]</i>		Ситуационный план территории М 1:5000			
ГАП		Рогачева Ю.С.		<i>[Signature]</i>					
Разраб.		Перчук Л.Ю.		<i>[Signature]</i>					
Н.контр.		Бокачев И.Б.		<i>[Signature]</i>					