


наименование документа об утверждении, включая
наименования органов государственной власти или
органов местного самоуправления, принявших
решение об утверждении схемы или подписавших
соглашение о перераспределении земельных участков
от №

Основной номер земельного участка: _____

Площадь земельного участка - 1456 кв. м

Обозначение характерных точек границ	Координаты, м	
	Система координат МСК-40	
	X	Y
1	2	3

Каталог координат земельного участка на обратной стороне листа

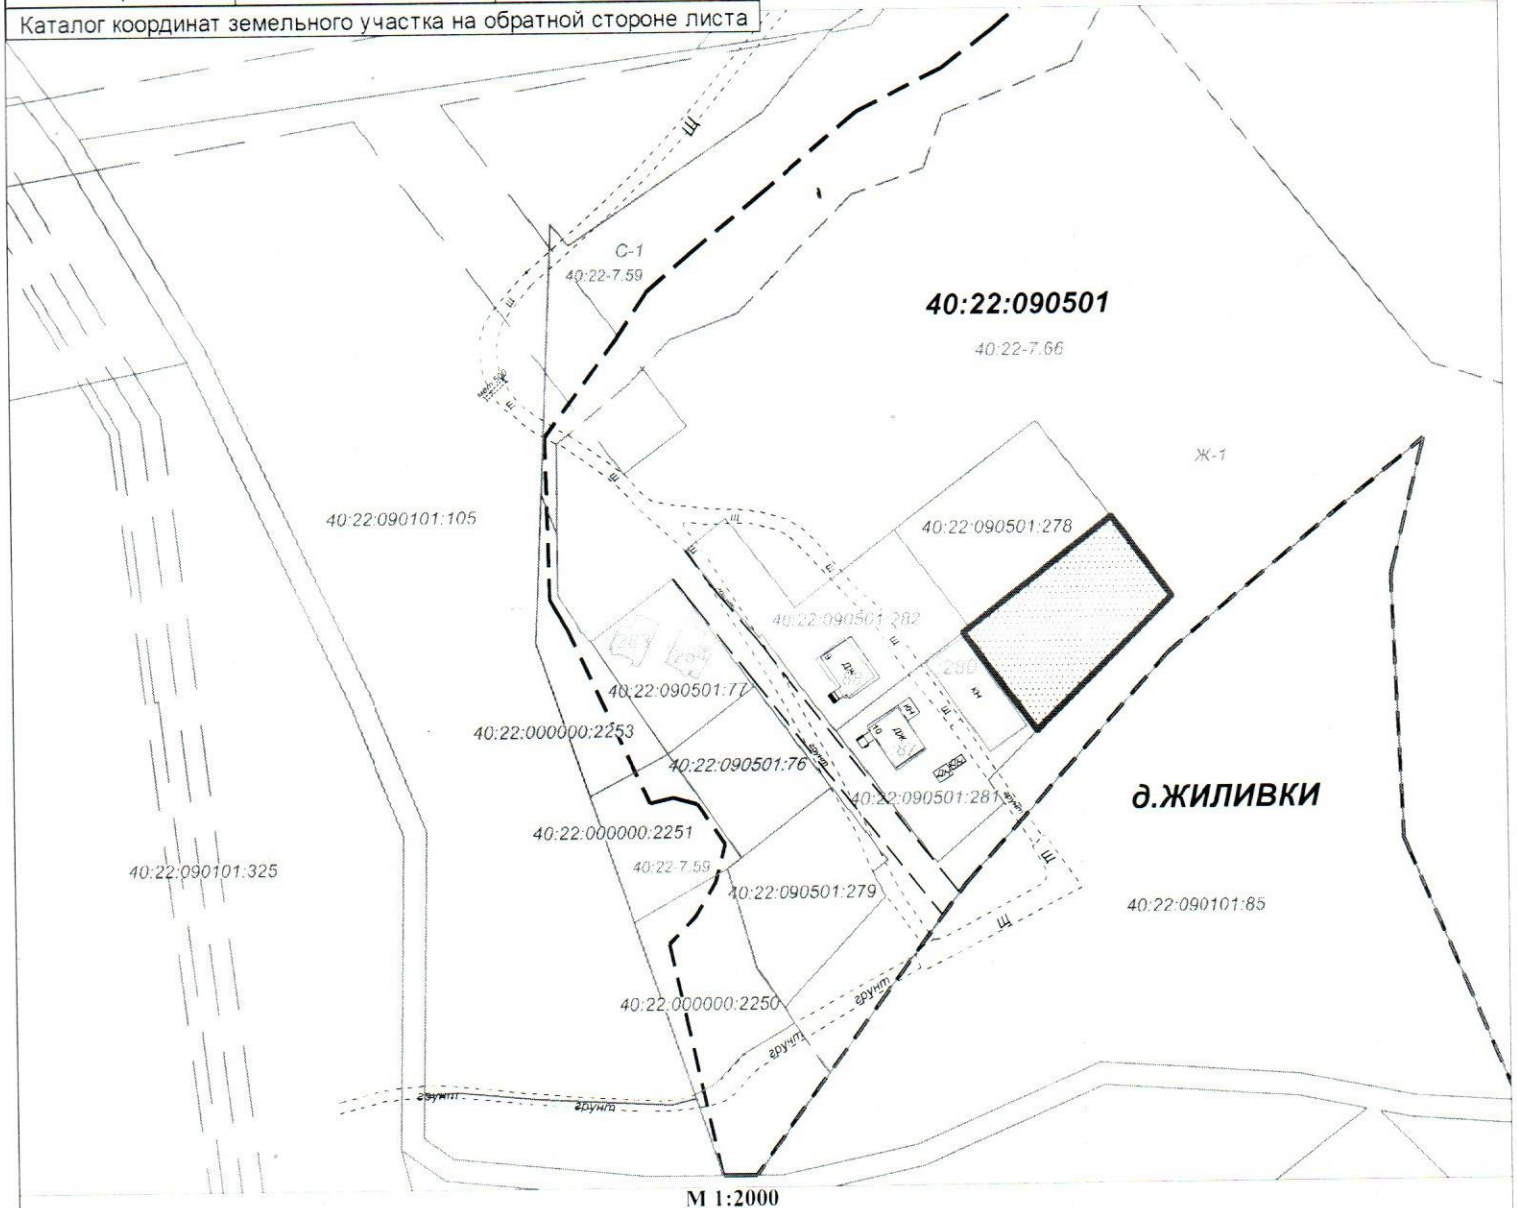

- вновь образуемый земельный участок;
 40:22:090501 - граница и номер кадастрового квартала;
 40:22:090501:76 - граница и номер земельного участка, сведения о котором содержатся в ЕГРН;
 88 - граница и номер объекта капитального строительства, сведения о котором содержатся в ЕГРН;
 40:22-7.66 - граница и обозначение территориальной зоны Ж-1, сведения о которой содержатся в ЕГРН;
 д. Жиливки - название населенного пункта;
 = III этрун = - подъездная дорога к образуемому земельному участку;

Местоположение: Российская Федерация, Калужская область, Ферзиковский район, д. Жилинки,
Территориальная зона Ж-1 - зона застройки малоэтажными жилыми домами с реестровым номером: 40:22-7.66