


Утверждена
Постановлением Администрации
МР «Ферзиковский район»
от _____ № _____

Схема расположения земельного участка на кадастровом плане территории
Условный номер земельного участка :3У1

Площадь земельного участка 500 кв.м.

1. Категория земель: земли населенных пунктов
2. Месторасположение: Калужская область, Ферзиковский район, с. Авчурино
3. Кадастровый квартал: 40:22:164501
4. Территориальная зона: Ж-1

Геоданные см. на обороте:

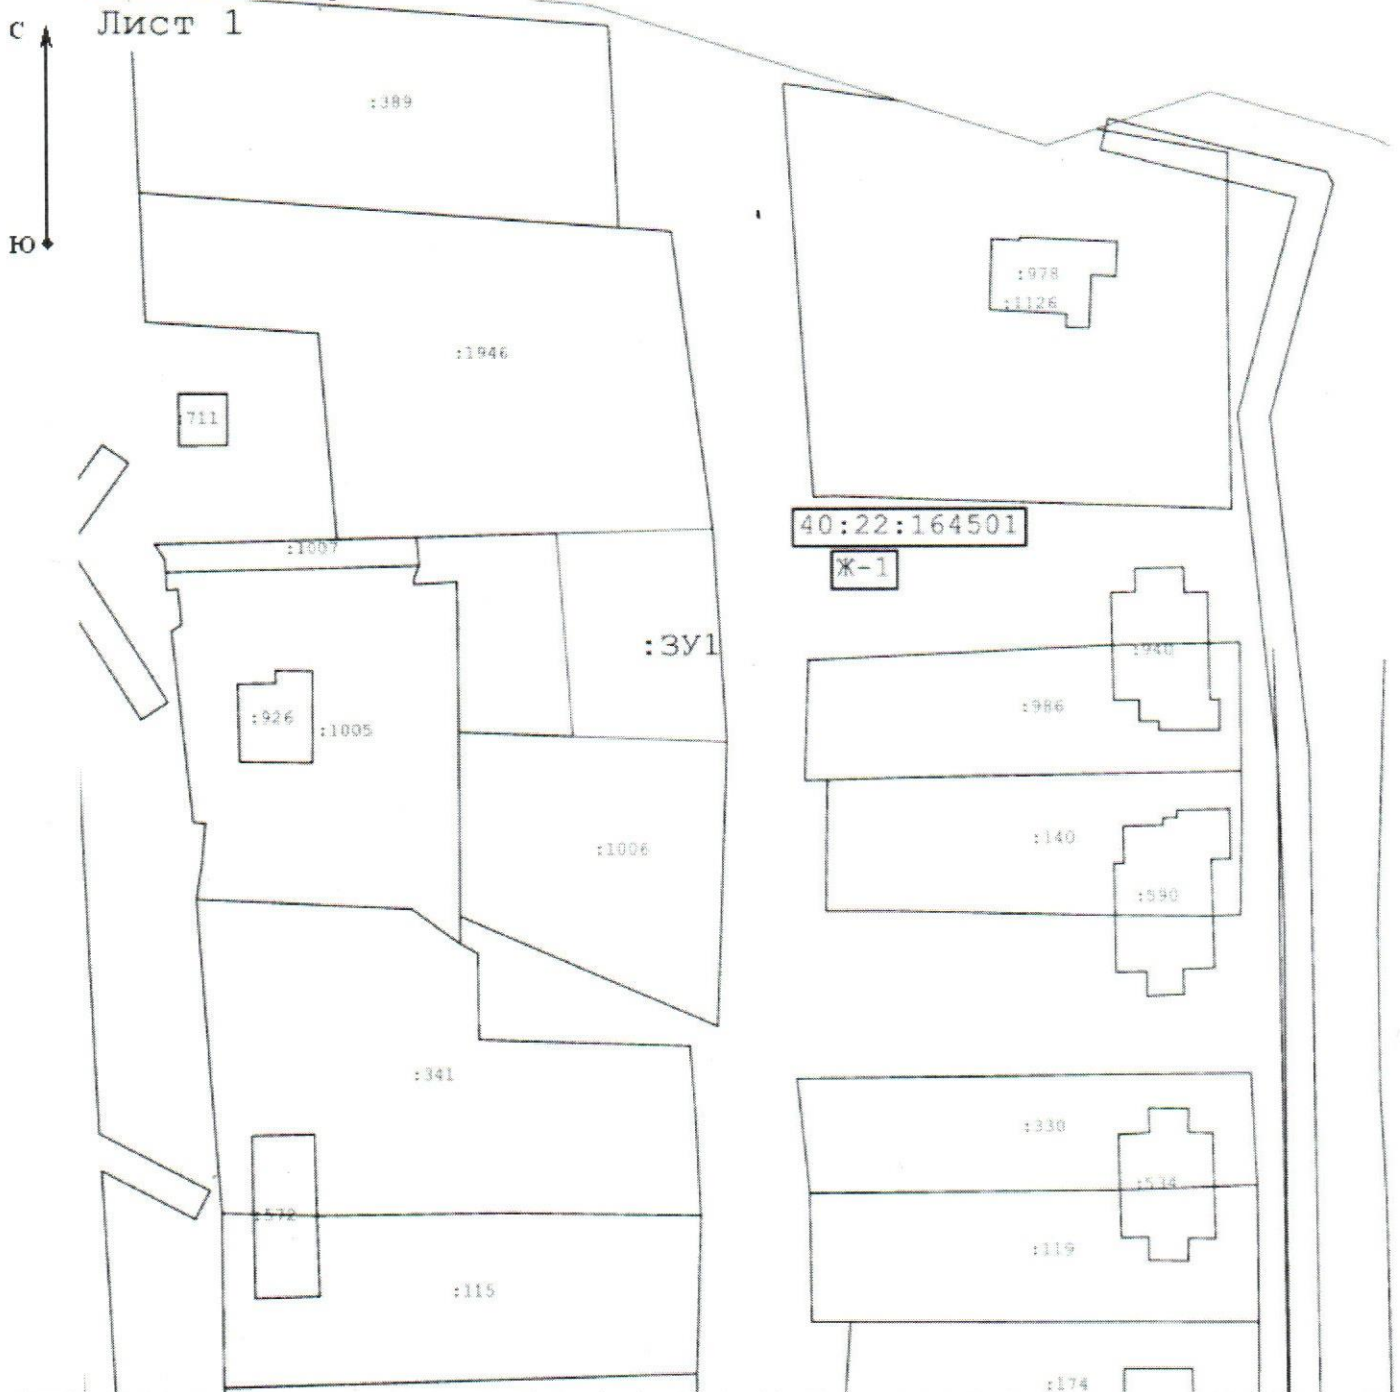

М 1:1000