

УТВЕРЖДЕНО:

№ _____ от _____

СХЕМА


расположения земельного участка или земельных участков на кадастровом плане территории

Условный номер земельного участка: 40:22:071301:3У1

Площадь земельного участка: 2500 кв.м.

Обозначение характерных точек	Координаты, м	
	X	Y
1	2	3

(координаты см. на обороте)

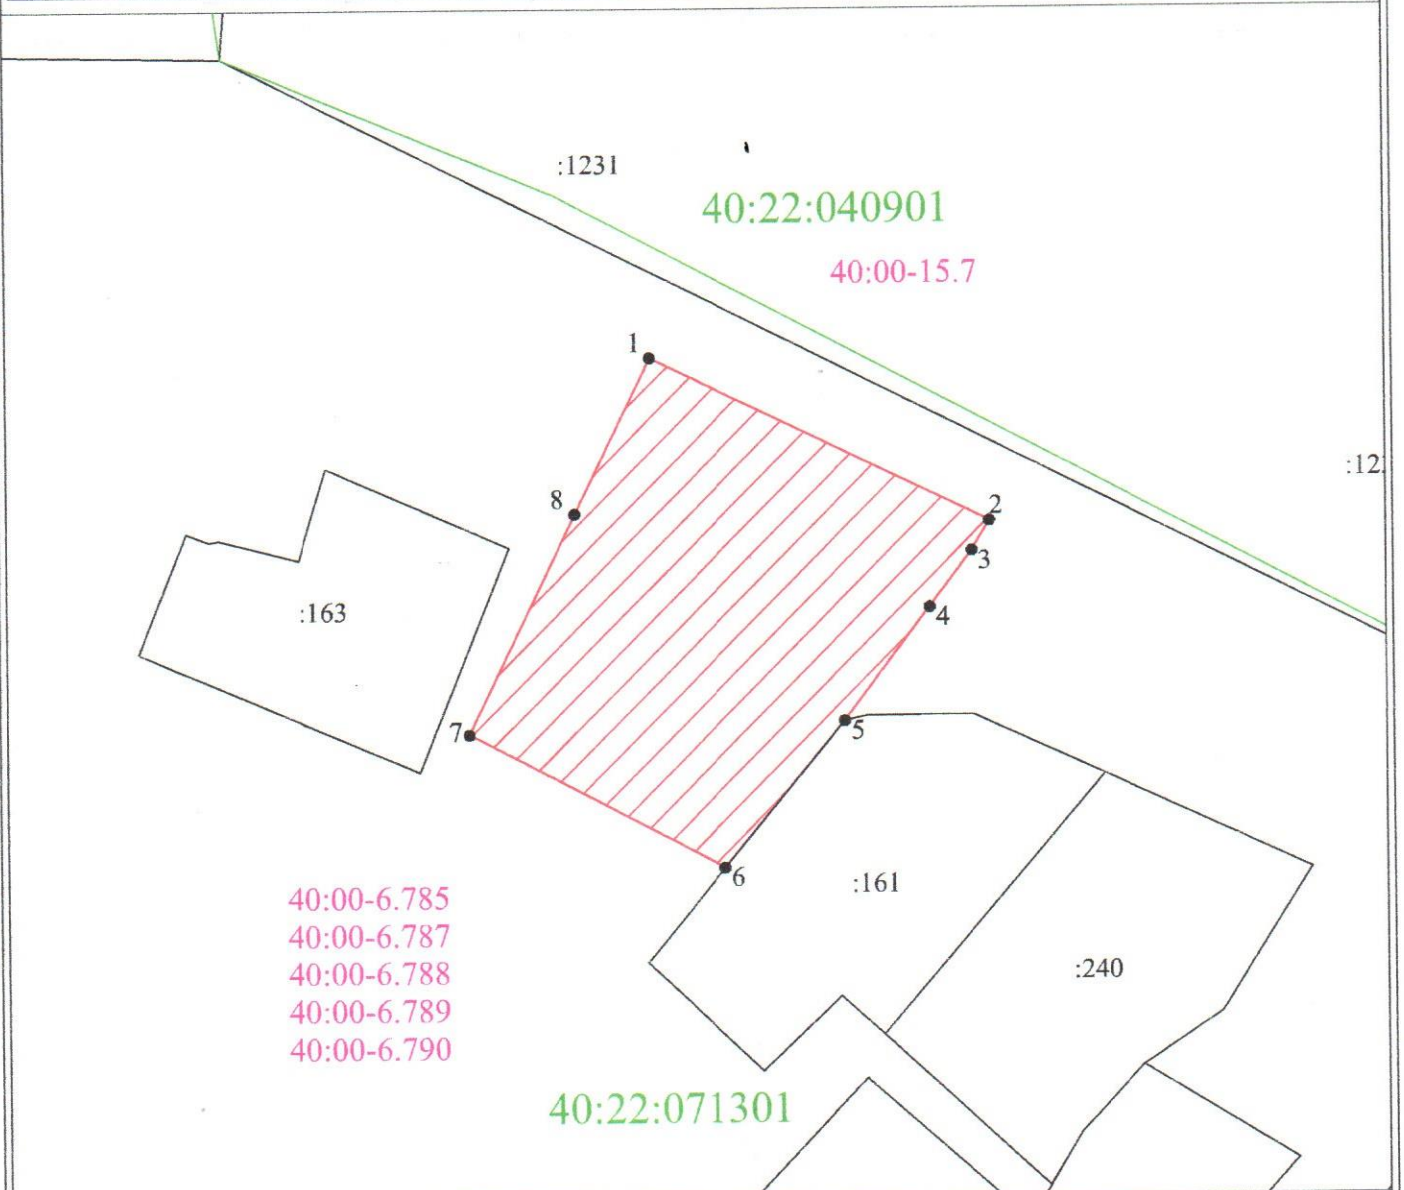

- Условные обозначения:
- граница земельного участка
 - 1 - характерная точка контура, сведения о которой позволяют однозначно определить её на местности
 - существующая часть контура, имеющиеся в ЕГРН сведения о которой достаточны для определения её местоположения
 - граница территориальных зон и зон с особыми условиями использования территорий
 - граница населенных пунктов и муниципальных образований
 - :25 - обозначение земельного участка
 - граница кадастрового деления
- Масштаб 1:1000
- 40:00-6.785, 40:00-6.787, 40:00-6.788, 40:00-6.789, 40:00-6.790 - приаэродромная территория аэродрома гражданской авиации Калуга (Габцсво)