

образования земельного участка на кадастровом плане территории


МСК-40

ровый номер земельного участка: :ЗУ1,

щадь земельного участка 2499 м2

Обозначение характерных точек границ	Координаты, м	
	X	Y
1	2	3

Координаты см. на обороте листа

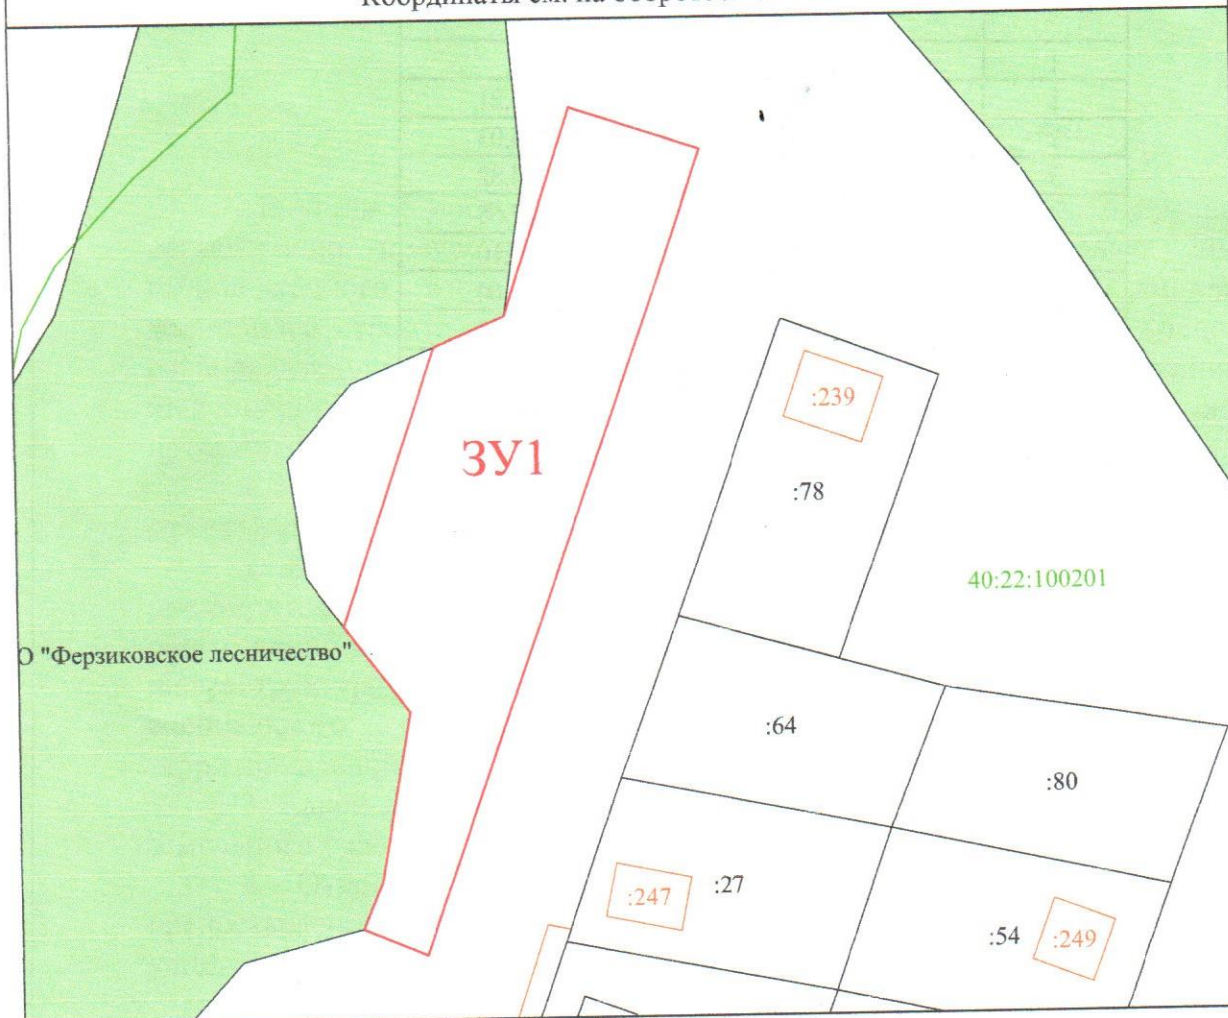

Масштаб 1:2000

Условные обозначения:

- :ЗУ1** - Испрашиваемый земельный участок
- - вновь образованная часть границы, сведения о которой достаточны для определения её местоположения
- - существующая часть границы, имеющиеся в ГКН сведения о которой достаточны для определения её местоположения
- ¹ - характерная точка границы, сведения о которой позволяют однозначно определить её на местности
- - граница кадастрового деления
- :1** - обозначение земельного участка
- - граница зоны с особыми условиями использования территорий