

УТВЕРЖДЕНА:

наименование документа об утверждении, включая

наименования органов государственной власти или

органов местного самоуправления, принявших


решение об утверждении схемы или подписавших

соглашение о перераспределении земельных участков
от _____ № _____

**Схема расположения земельного участка или земельных участков
на кадастровом плане территории**

номер земельного участка: _____		
площадь земельного участка - 2500 кв. м		
назначение	Координаты, м	
границы точек	Система координат МСК-40	
границ	X	Y
1	2	3

Алгоритм координат земельного участка на обратной стороне листа

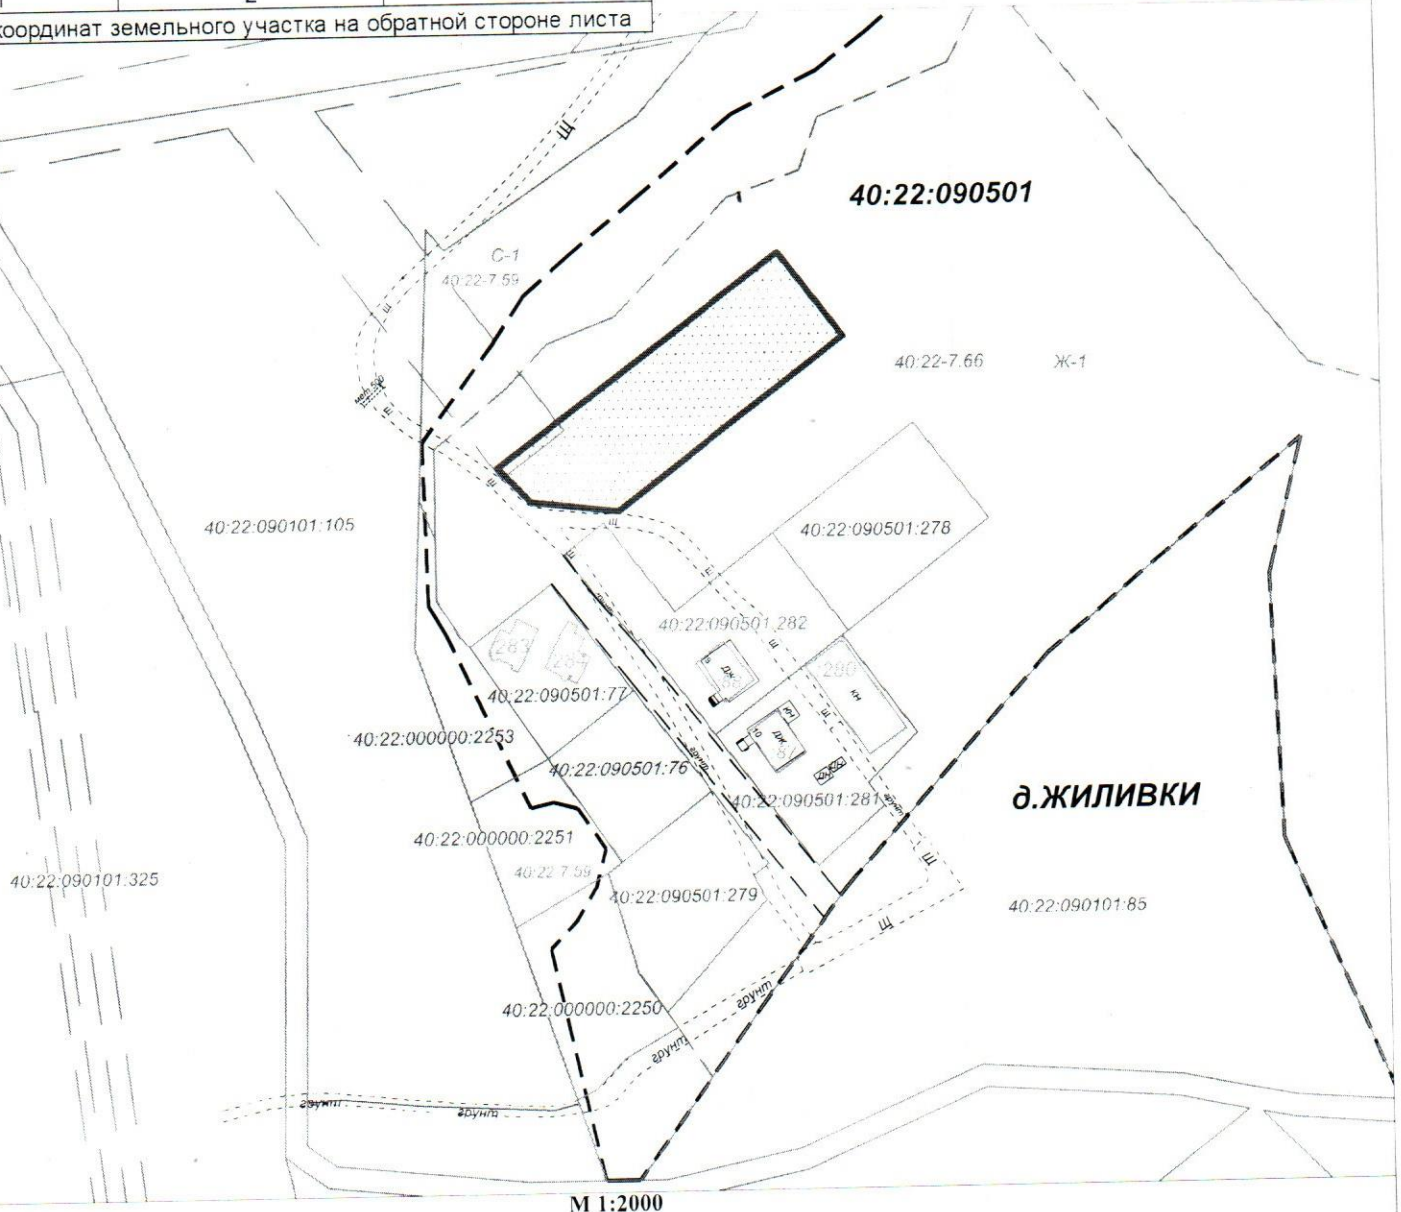

Условные обозначения:

- вновь образуемый земельный участок;
- 40:22:090501** - граница и номер кадастрового квартала;
- 40:22:090501:76** - граница и номер земельного участка, сведения о котором содержатся в ЕГРН;
- 40:22:090501:76** - граница и номер объекта капитального строительства, сведения о котором содержатся в ЕГРН;
- 40:22:090501:76** - граница и обозначение территориальной зоны Ж-1, сведения о которой содержатся в ЕГРН;
- д. Жиливки** - название населенного пункта;
- подъездная дорога к образуемому земельному участку;

Категория земель: земли населенных пунктов;

Вид разрешенного использования: для индивидуального жилищного строительства;

Местоположение: Российская Федерация, Калужская область, Ферзиковский район, д. Жиливки;

Территориальная зона Ж-1 - зона застройки малоэтажными жилыми домами с реестровым номером: 40:22-7.66