


УТВЕРЖДЕНА:

наименование документа об утверждении, включая
наименования органов государственной власти или
органов местного самоуправления, принявших
решение об утверждении схемы или подписавших
соглашение о перераспределении земельных участков
от №

Схема расположения земельного участка или земельных участков на кадастровом плане территории

вн. номер земельного участка:		
площадь земельного участка - 813 кв. м		
Обозначение характерных точек границ	Координаты, м	
	Система координат МСК-40	
	X	Y
1	2	3
Каталог координат земельного участка на обратной стороне листа		

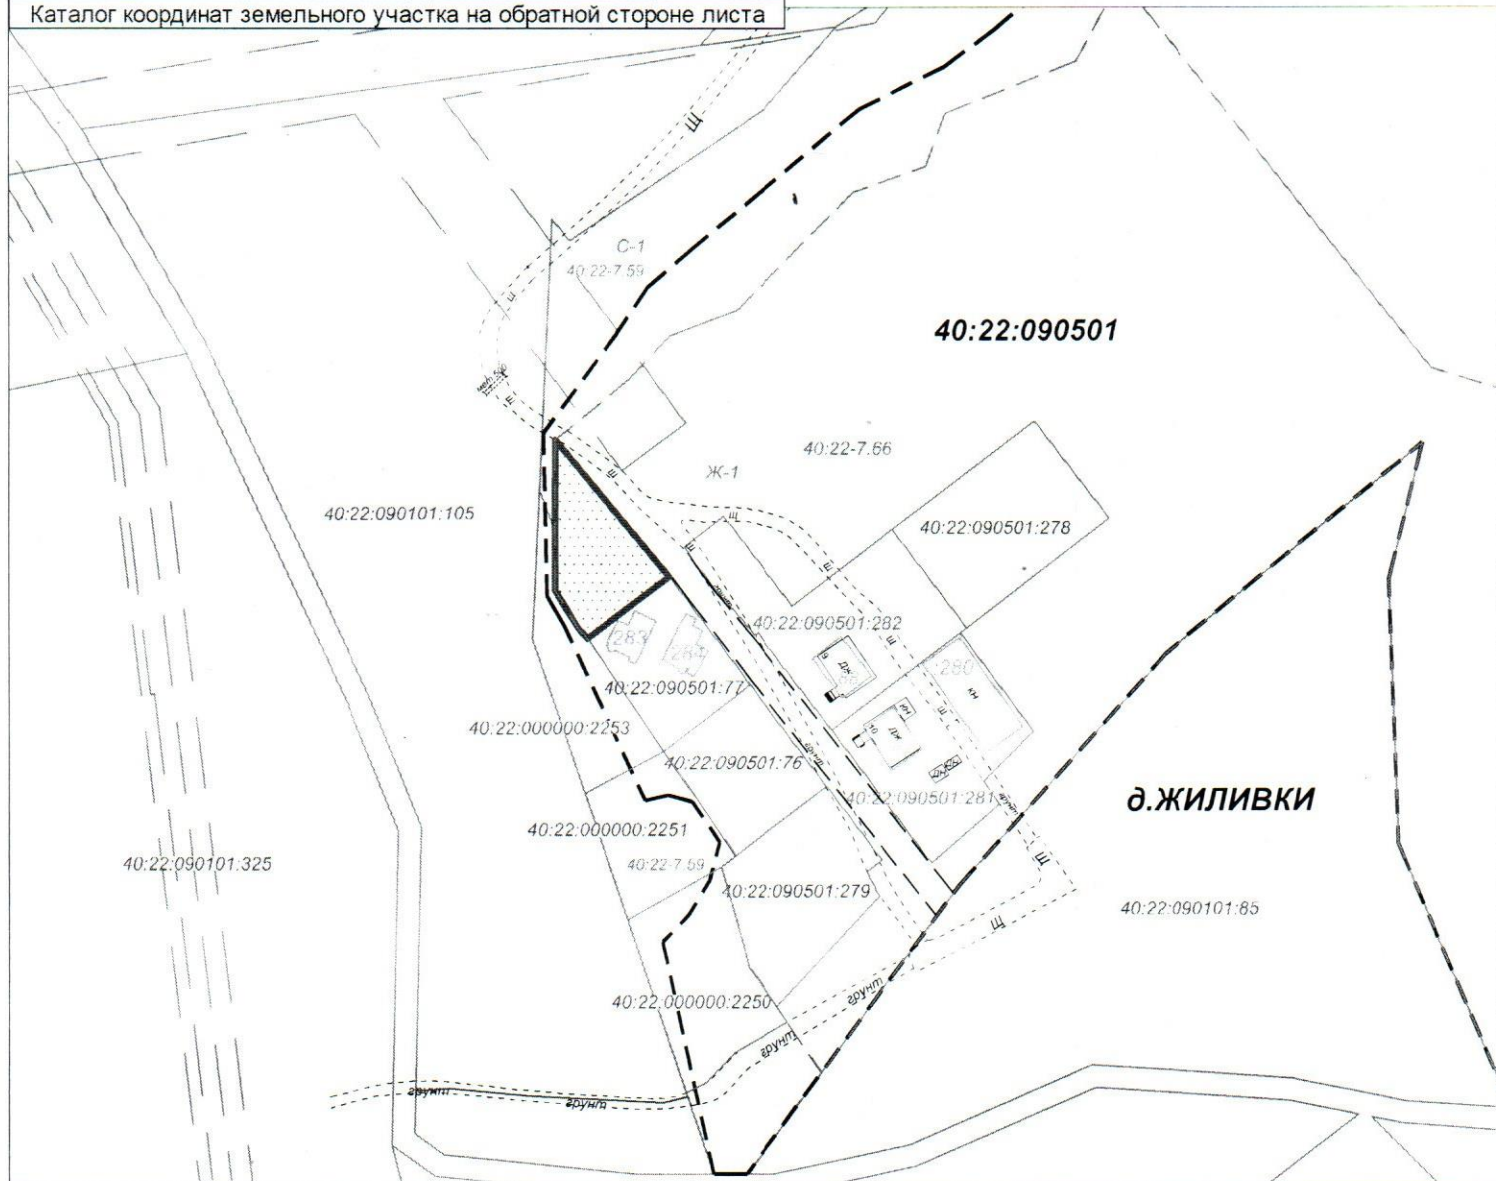

М 1:2000

Условные обозначения:

- вновь образуемый земельный участок;
- граница и номер кадастрового квартала;
- граница и номер земельного участка, сведения о котором содержатся в ЕГРН;
- граница и номер объекта капитального строительства, сведения о котором содержатся в ЕГРН;
- граница и обозначение территориальной зоны Ж-1, сведения о которой содержатся в ЕГРН;
- д. Жиливки** - название населенного пункта;
- подъездная дорога к образуемому земельному участку;

Категория земель: земли населенных пунктов;

Вид разрешенного использования: для индивидуального жилищного строительства;

Местоположение: Российская Федерация, Калужская область, Ферзиковский район, д. Жиливки;

Территориальная зона Ж-1 - зона застройки малоэтажными жилыми домами с реестровым номером: 40:22:7.66