


**Обзорная схема проекта планировки и межевания территории по объекту:
Газопроводы высокого и низкого давления д.Жиливки Ферзиковского района**
Масштаб 1:4000

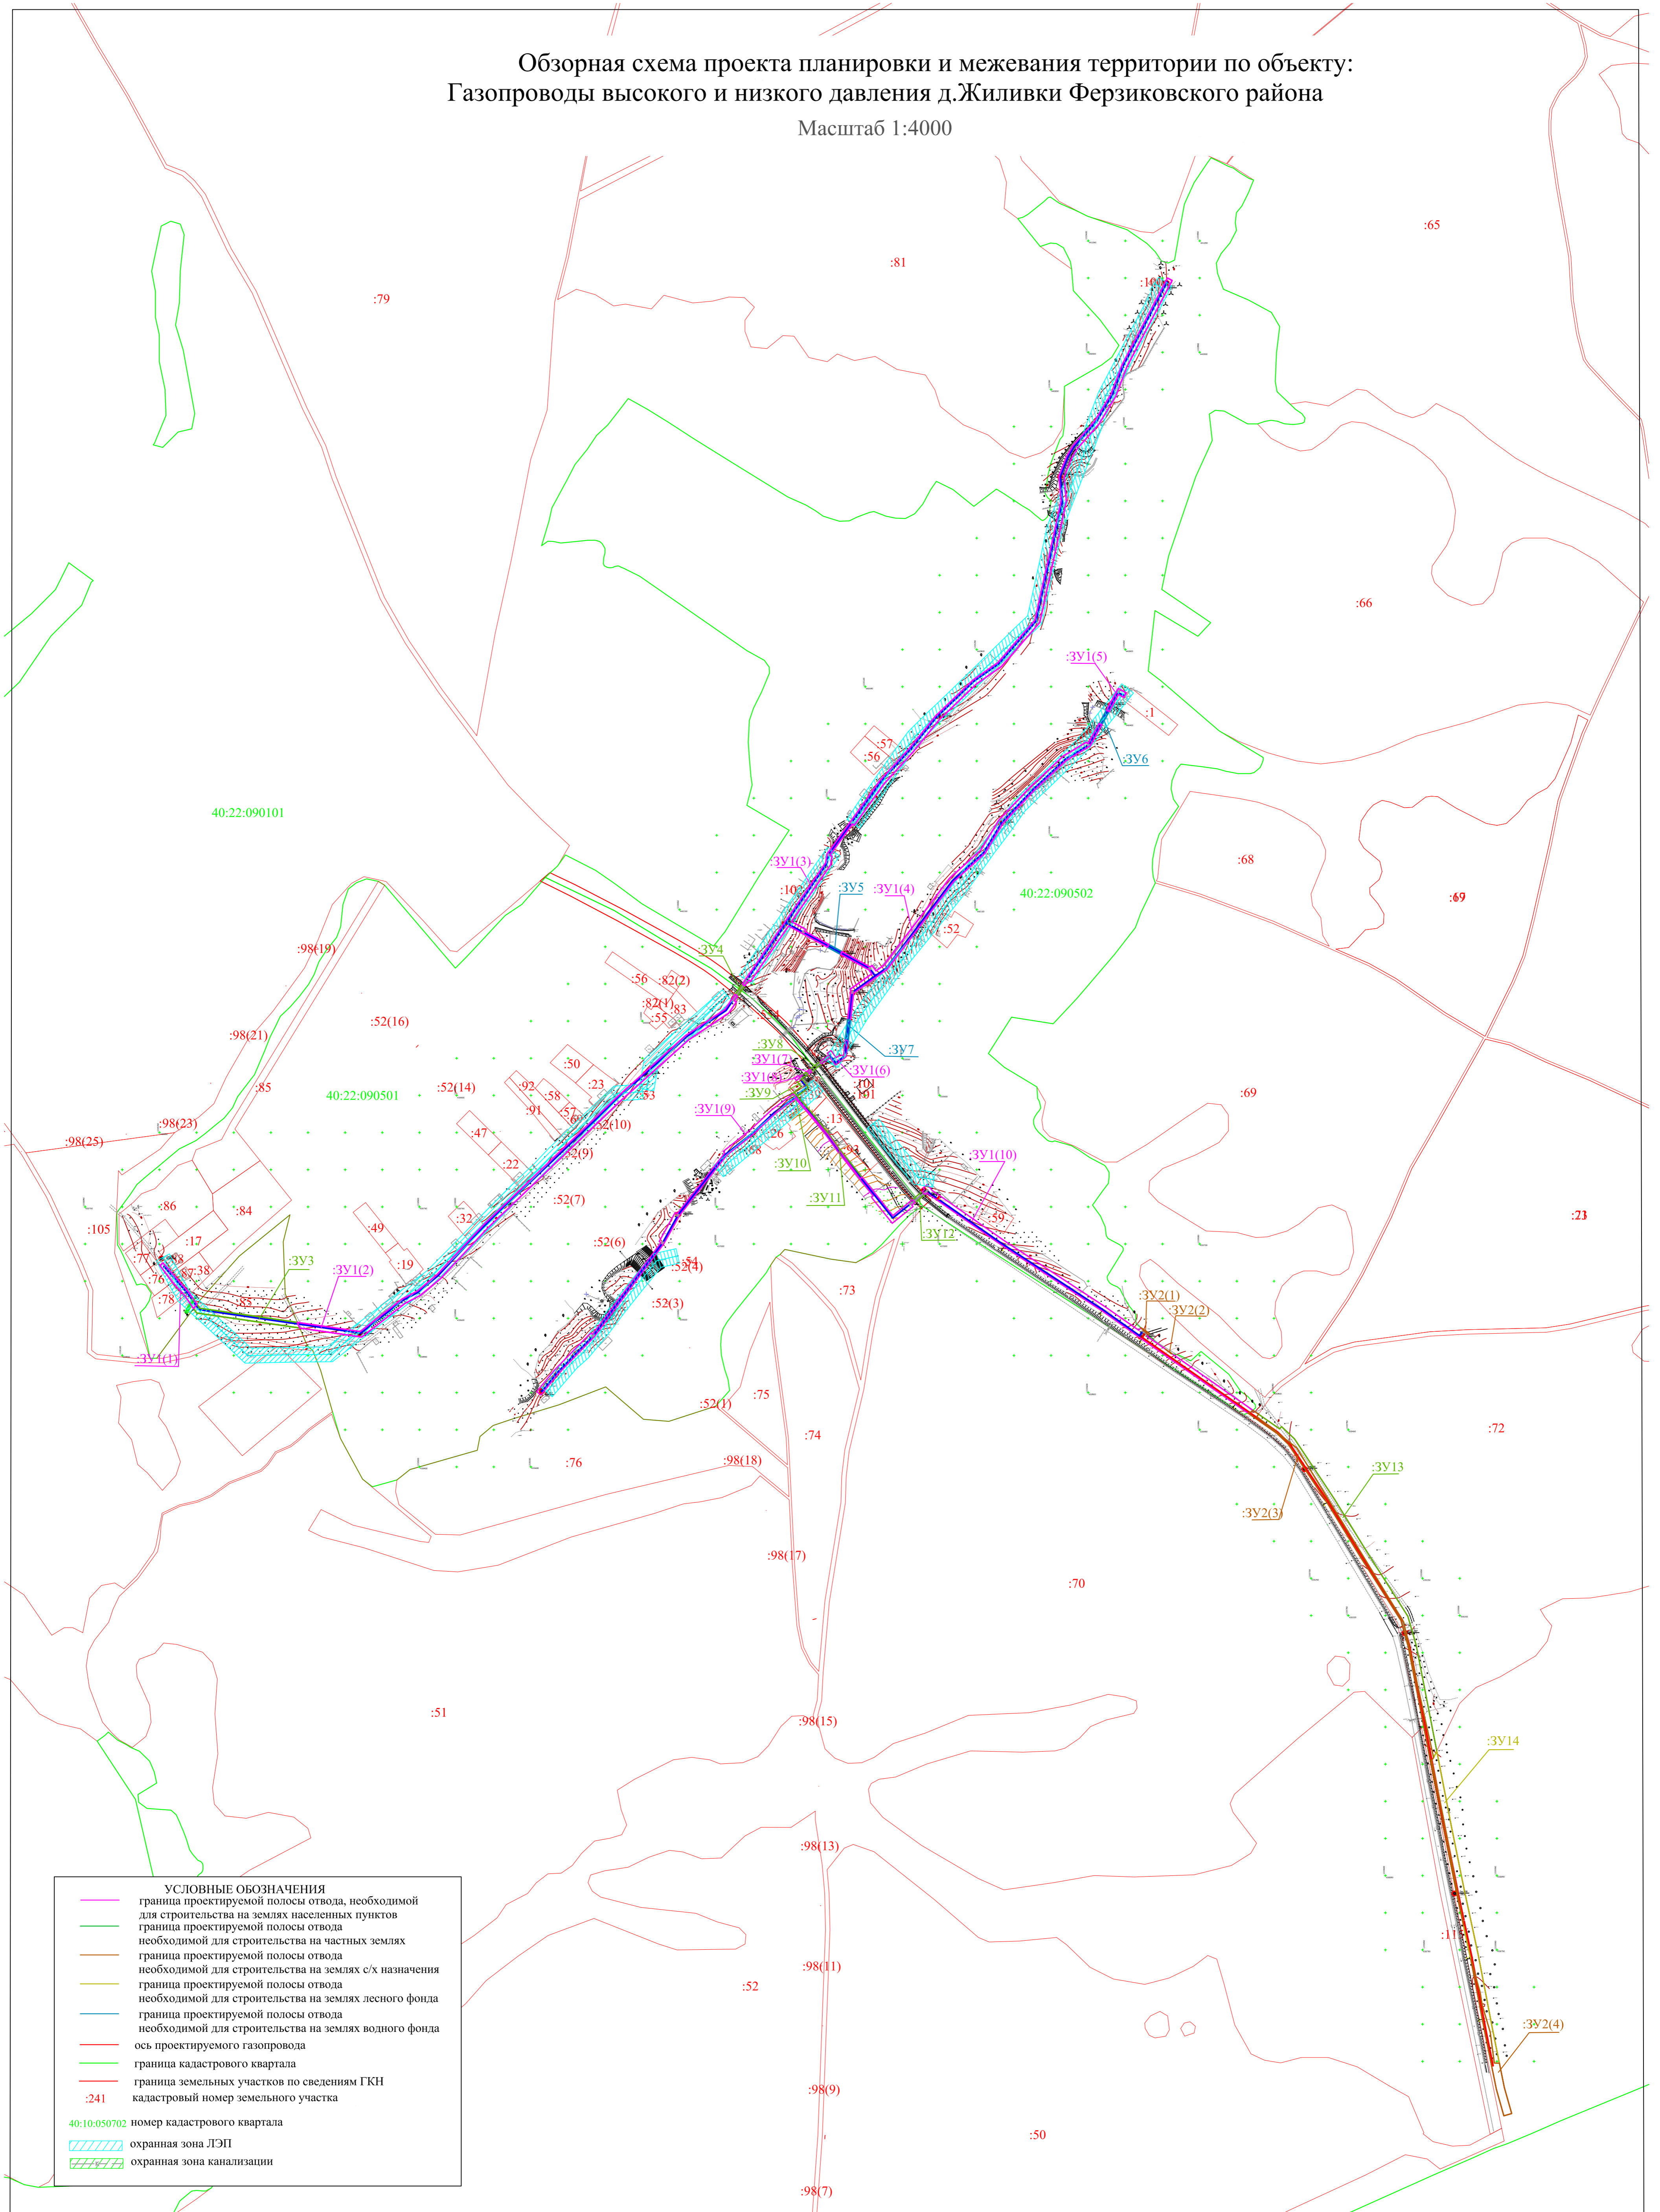

УСЛОВНЫЕ ОБОЗНАЧЕНИЯ	
	граница проектируемой полосы отвода, необходимой для строительства на землях населенных пунктов
	граница проектируемой полосы отвода необходимой для строительства на частных землях
	граница проектируемой полосы отвода необходимой для строительства на землях с/х назначения
	граница проектируемой полосы отвода необходимой для строительства на землях лесного фонда
	граница проектируемой полосы отвода необходимой для строительства на землях водного фонда
	ось проектируемого газопровода
	граница кадастрового квартала
	граница земельных участков по сведениям ГКН
	кадастровый номер земельного участка
	номер кадастрового квартала
	охранная зона ЛЭП
	охранная зона канализации