Утверждена

_____

от_____№ _____

Схема расположения земельного участка или земельных участков на кадастровом плане территории_____

МСК-40

Условный номер земельного участка: _____		
Площадь земельного участка: **2500** м^2		
Обозначение характерных точек границ	Координаты, м	
	X	**Y**
1	**2**	**3**
Координаты см. на обороте листа		

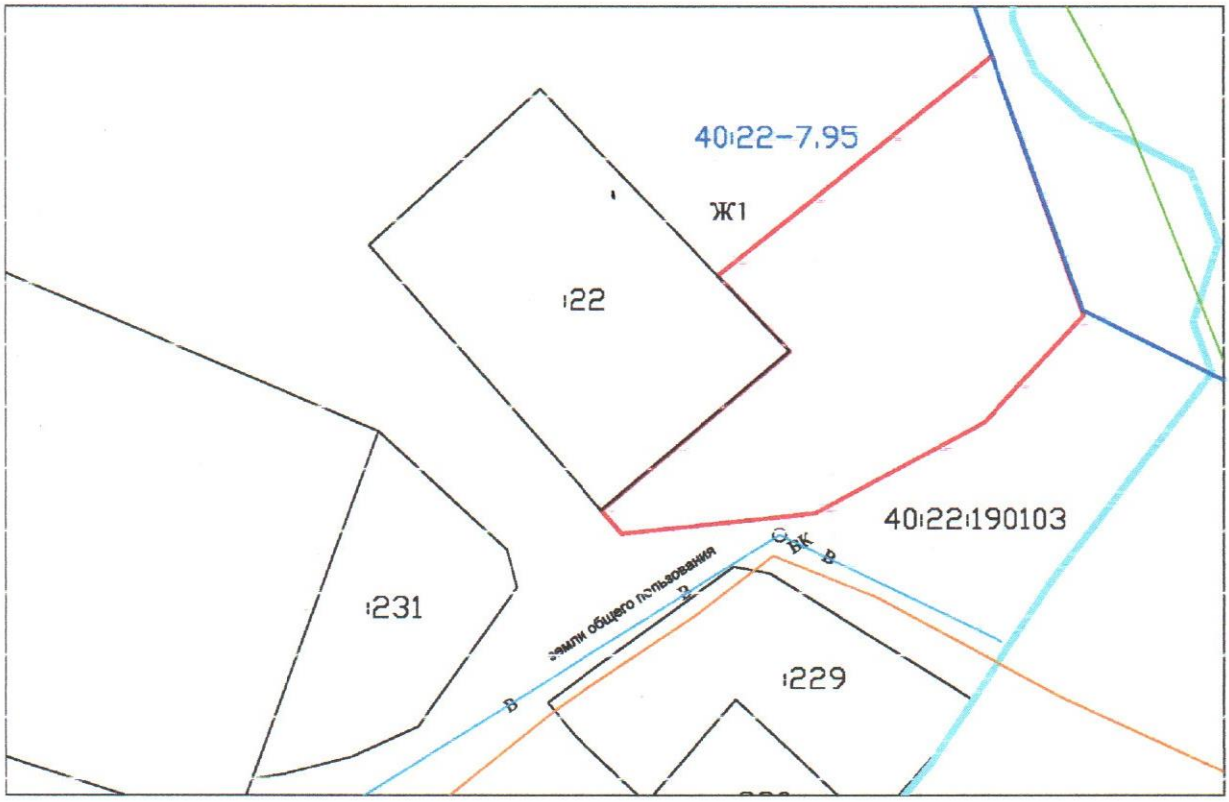

Масштаб 1:1000

Условные обозначения:

- испрашиваемый участок

- границы кадастрового квартала

- границы зоны 40:22-7.95 Ж1

Номер кадастрового квартала - **40:22:190103**

Категория земель - **земли населенных пунктов**

Местоположение земельного участка – **Местоположение установлено относительно ориентира, расположенного в границах участка. Почтовый адрес ориентира: Калужская область, р-н Ферзиковский, п.Дугна, ул.Набережная**

Вид разрешенного использования – **ИЖС**

ВК **В** -Водопроводная сеть с водопроводным колодцем